


Em cópias deste desenho com formato diferente do A1 atender a escala gráfica




N:\trabalho\BR040\LOTES\_2\BR040\_016\BR040\_016\_016.dwg 14/04/2014 08:52:04

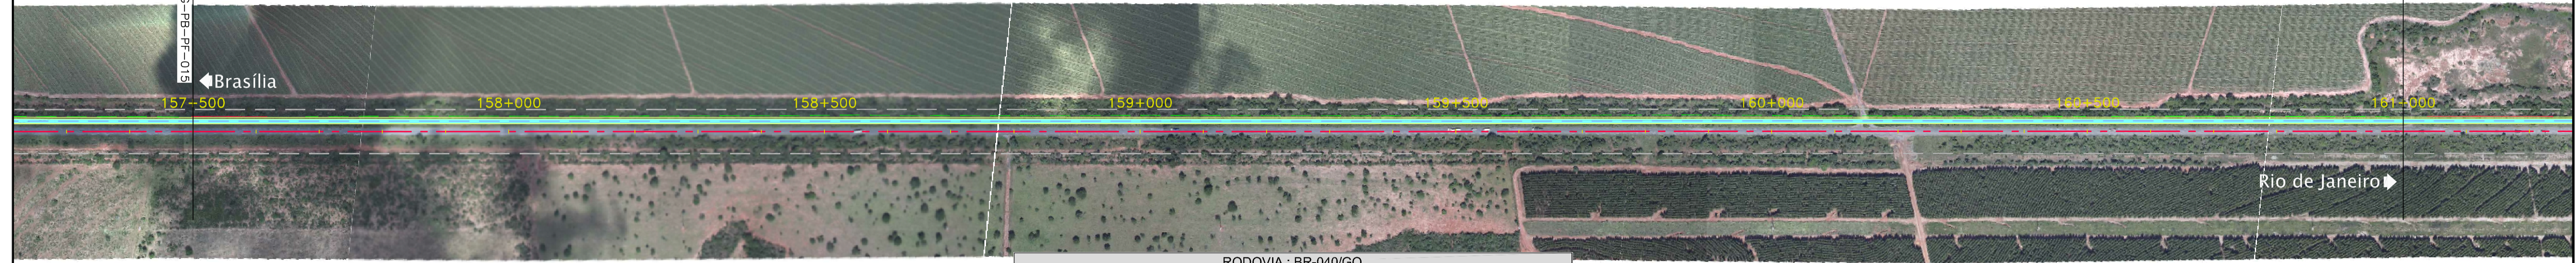

RODOVIA : BR-040/GO

LEGENDA :

	Pista Nova		Marco Quilométrico (existente)
	Implantação da 3ª Faixa		Passarelas
	Faixa de Domínio		Bueiro Projetado
	Faixa de Desapropriação		Bueiro Existente
	Offset de Aterro		
	Offset de Corte		

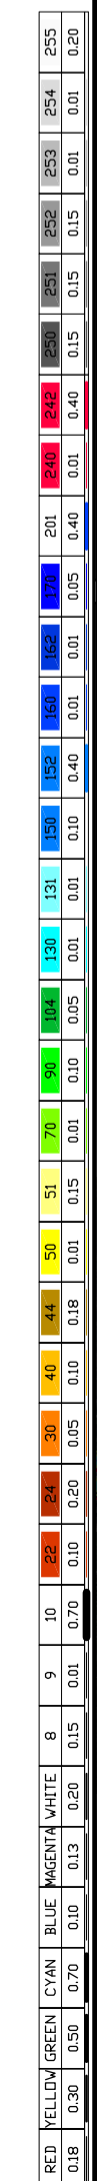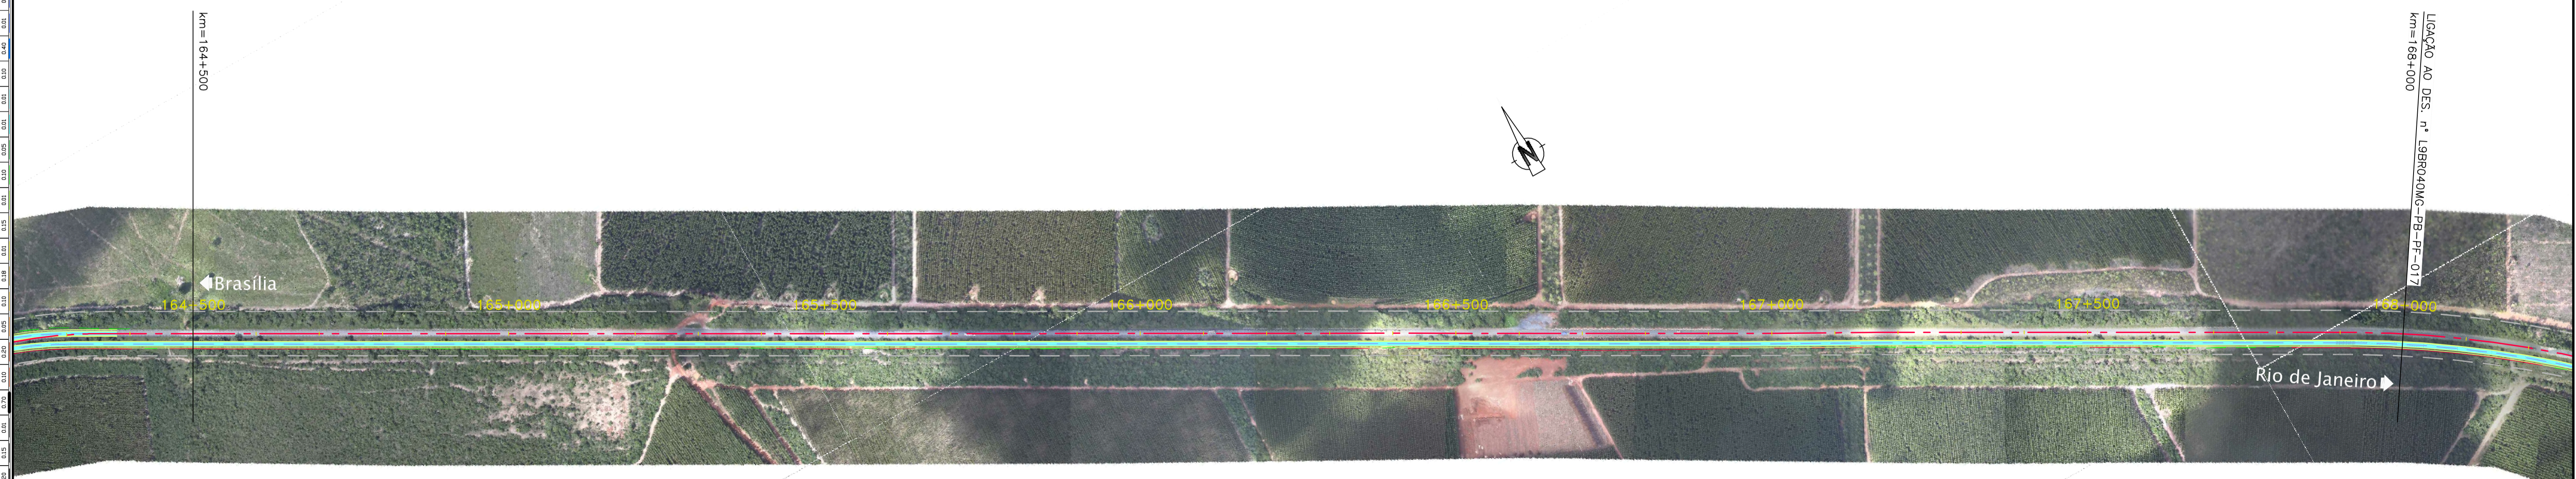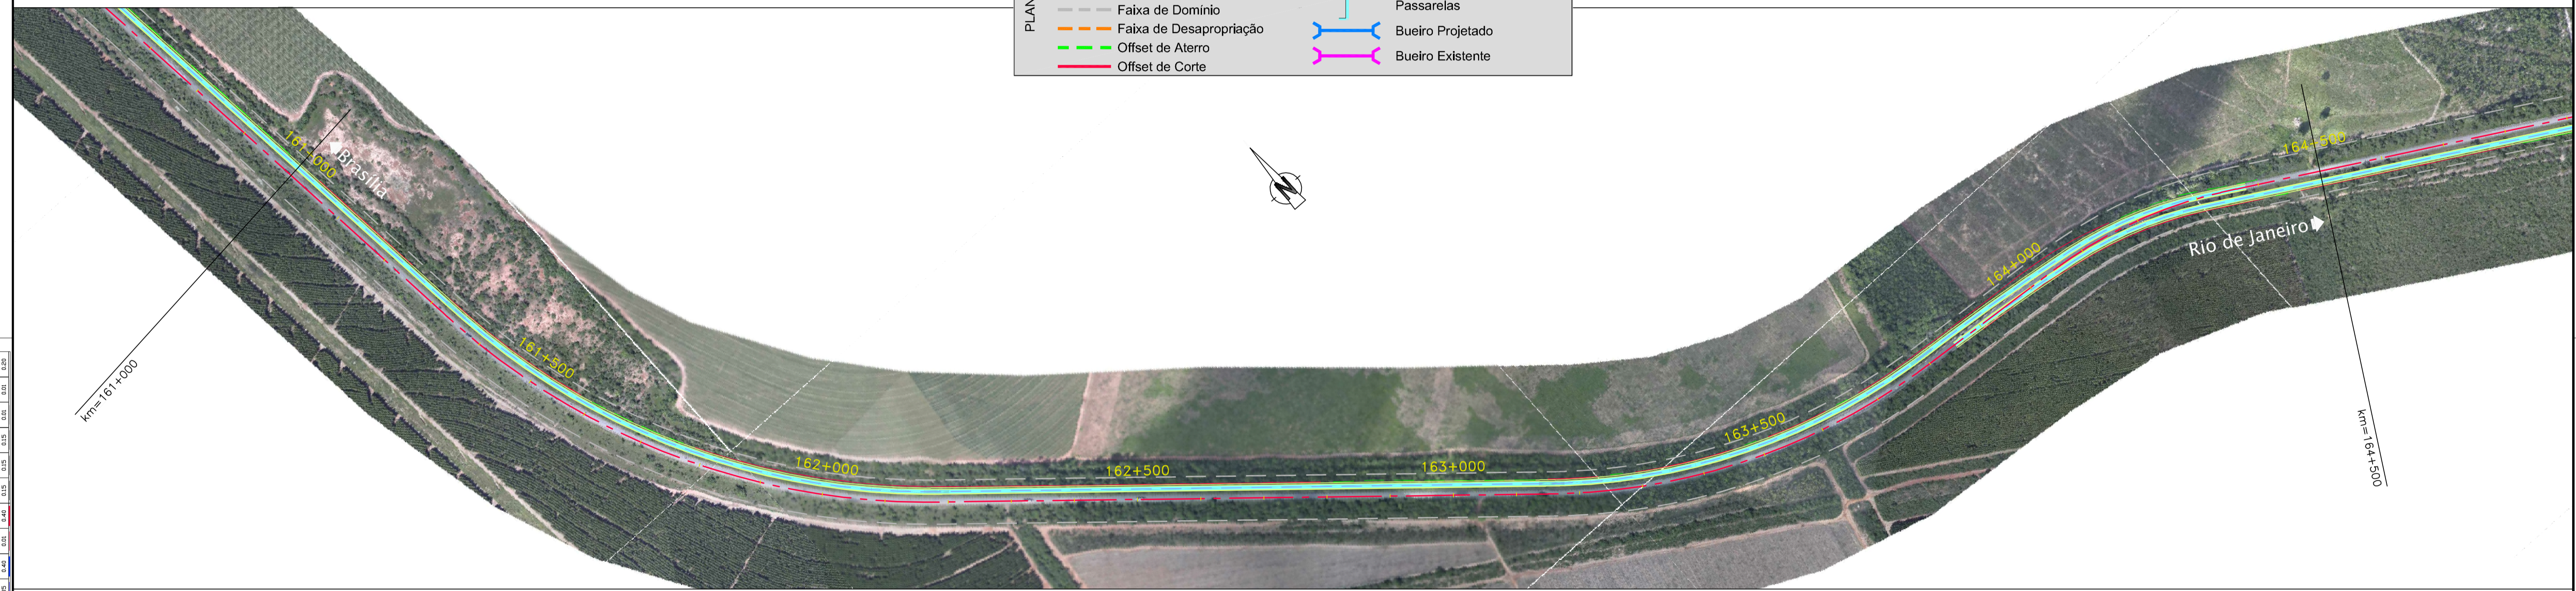

CONCESSIONÁRIA  
BR040



Projeto: **BR-040 DF / GO / MG**  
TRECHO BRÁSÍLIA / DF - JUIZ DE FORA / MG

Projeto: Paulo Gomes/João Campos  
Colaborou: Luis Lima/Carlos Martins  
Desenhou: Natácha Rodrigues  
Resp. Téc: Luis Seraphim  
CREA-50.0601479273

Elaborou	Data	Escalas	Designação
-	-	-	PROJECTO - CONTRATO CLÁUSULA 6.10
-	-	-	<b>TRAÇADO</b>
-	-	-	ORTOFOTO - PLANTA
-	-	-	km=157+500,000 ao km=168+000,000

Número: **L9BR040MG-PB-PF-016**  
Rev: **0** Ním. Folha: **-** Data: **07** **2014**