Em cópias desta desenho com formato diferente do A1 atender à escala gráfica

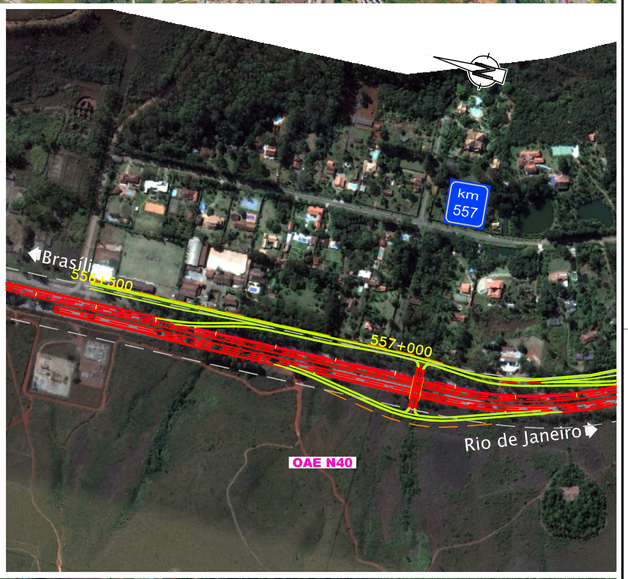

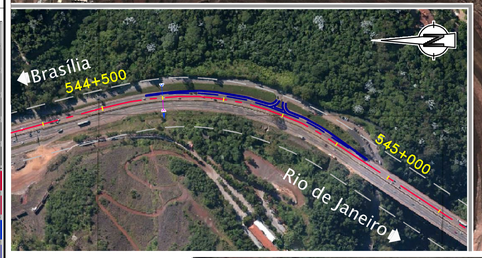

RODOVIA : BR-040/MG

LEGENDA :

PLANTA

- Pista Nova
- Implantação da 3ª Faixa
- Faixa de Domínio
- Faixa de Desapropriação
- Offset de Aterro
- Offset de Corte
- km OO — Marco Quilométrico (existente)
- Passarelas
- Bueiro Projetado
- Bueiro Existente

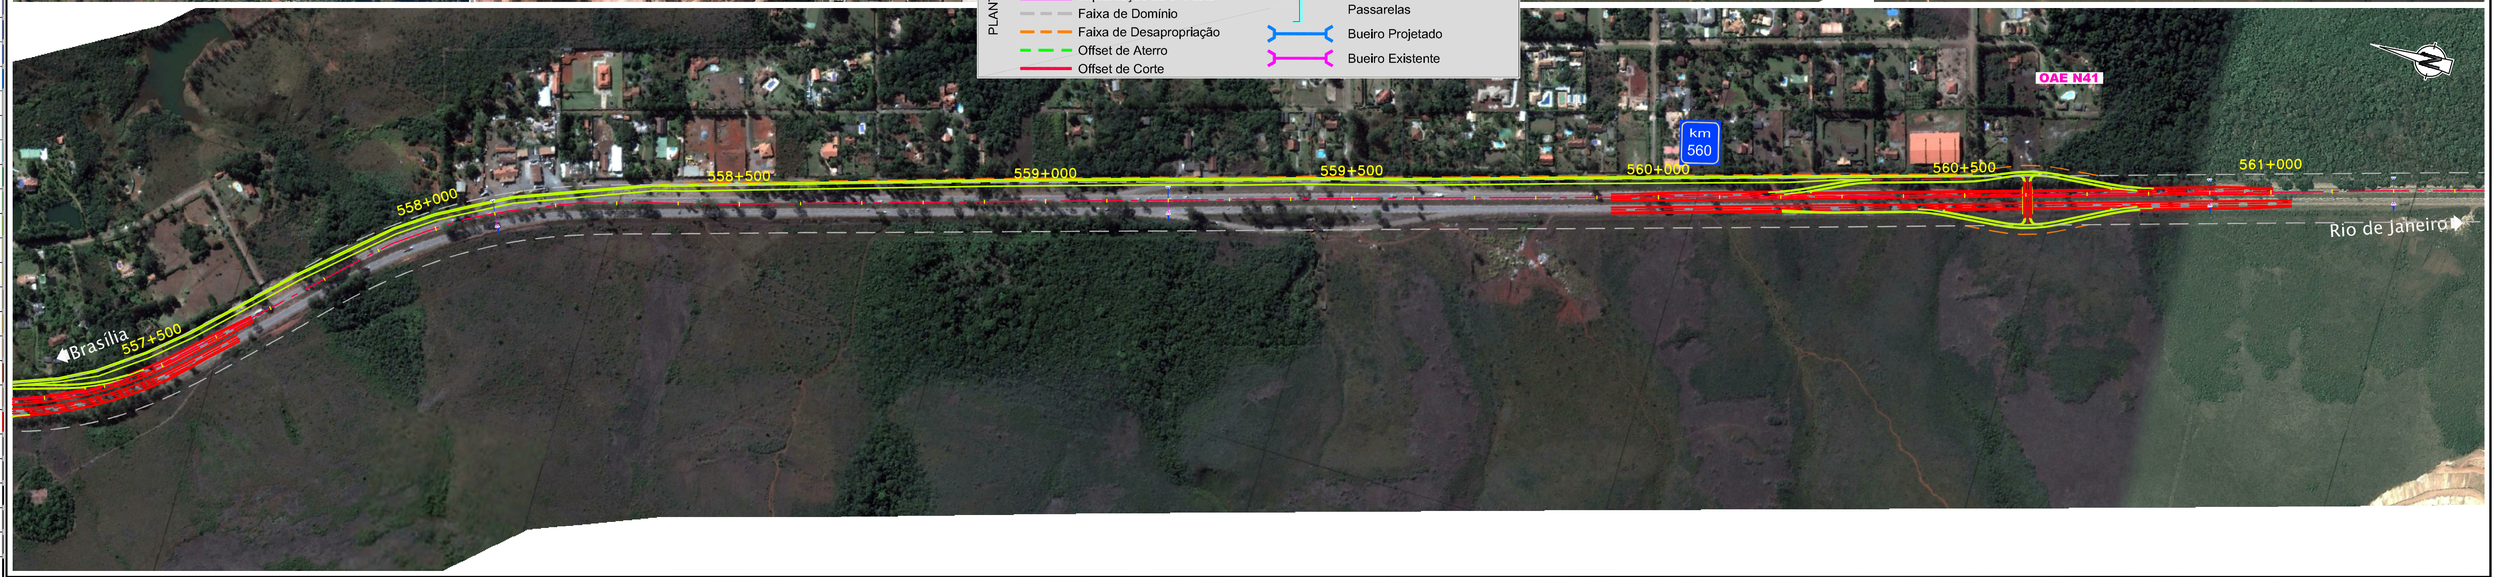

ANTT	CONCESSIONÁRIA BR040	VIAPONTE — Engenharia, Ltda.	Projecto: **BR-040 DF / GO / MG** TRECHO BRASÍLIA / DF - JUÍZ DE FORA / MG	Projetou: Paulo Gomes/João Campos Colaborou: Luís Lima/Carlos Martins Desenhou: Natacha Rodrigues Resp. Téc: Luis Seraphim CREA-SO:0601479273	Alt. / Descrição / Elaborou / Data	Escalas:	Designação: PROJECTO - CONTRATO CLÁUSULA 6.10 **TRAÇADO** INTERVENÇÃO EM TRECHO DUPLICADO	Número: L9BR040MG-PB-PF-046	Rev. 0 / Núm. Folha: - / Data: 07 2014