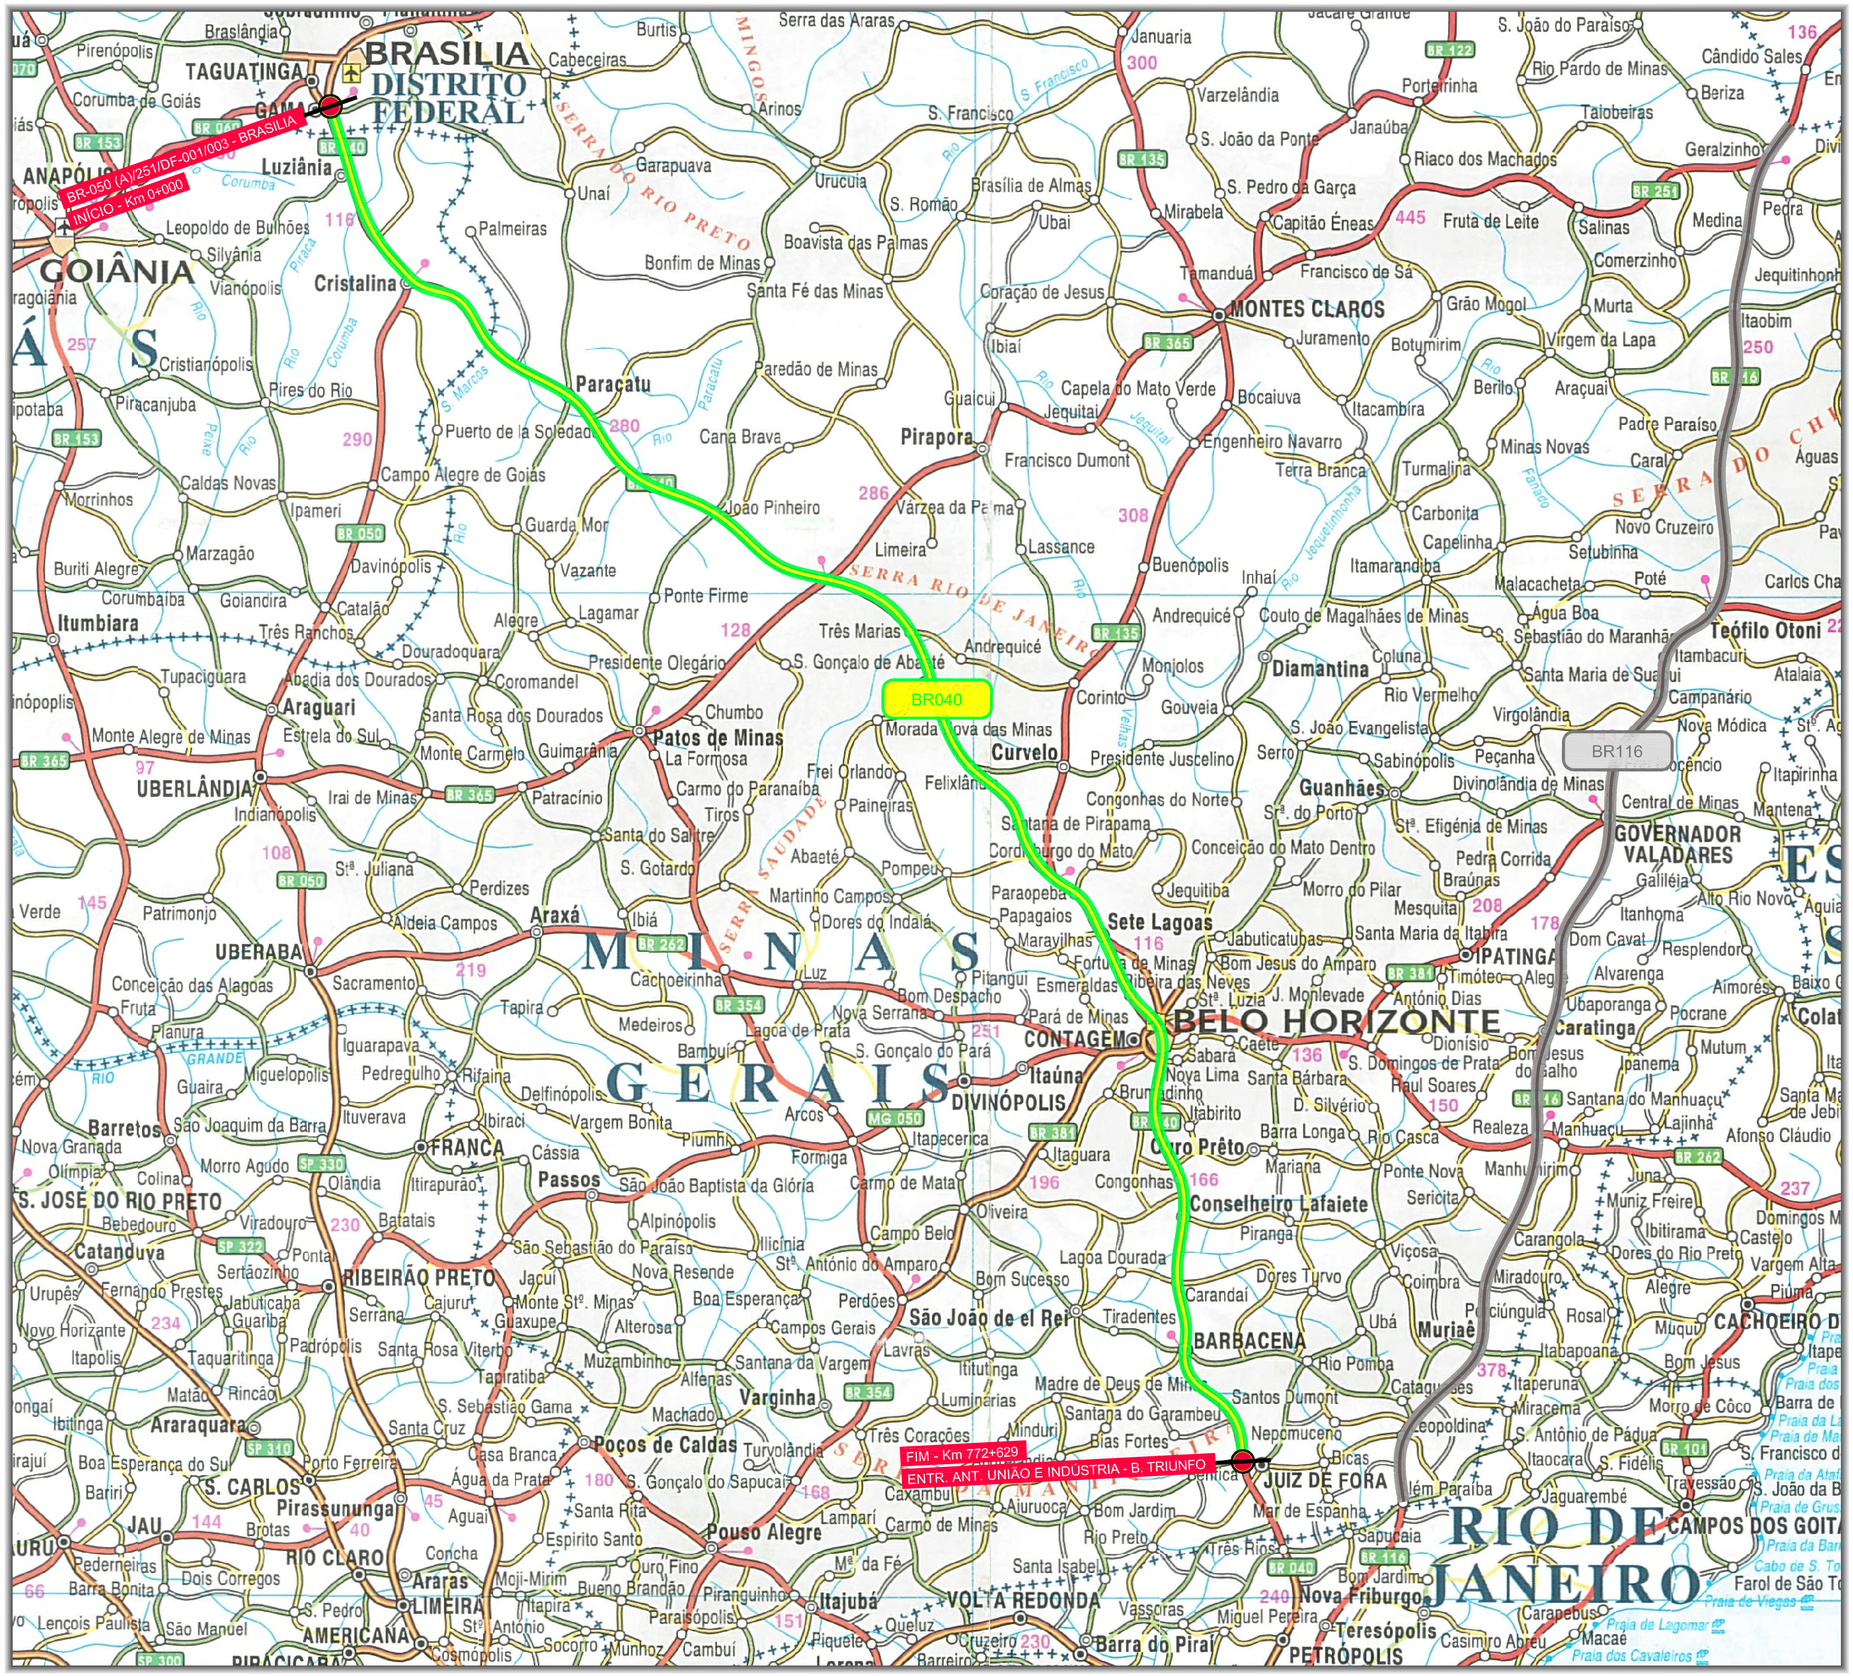

Escala
1:1500000

ANTT	CONCESSIONÁRIA BR040	VIAPONTE	Projeto: **BR-040 DF / GO / MG** TRECHO BRASÍLIA / DF - JUÍZ DE FORA / MG	Projetou: - Colaborou: - Desenhou: - Resp. Téc.: - Luis Seraphim - CREA-SO:0601479273	Alt. / Descrição / Elaborou / Data	Escalas: AS INDICADAS	Designação: PROJETO - CONTRATO CLÁUSULA 6.10 **TRAÇADO** PLANTA DE LOCALIZAÇÃO	Número: L9BR040-PB-PG-001	Rev. 0 / Núm. Folha: - / Data: 07 2014