Em cópias desta desenho com formato diferente do A1 atender à escala gráfica

N:\HIDR\BR_BR040_LOTE8_PF_PB\02_PROJ_TRABALHO\01_PJBR\01_PAVIMENTO\BR040GO_PB_PF_011_TRAÇADO.dgn
14-jul-2014 13:04:20
Plotado: 14/07/2014 13:04:20

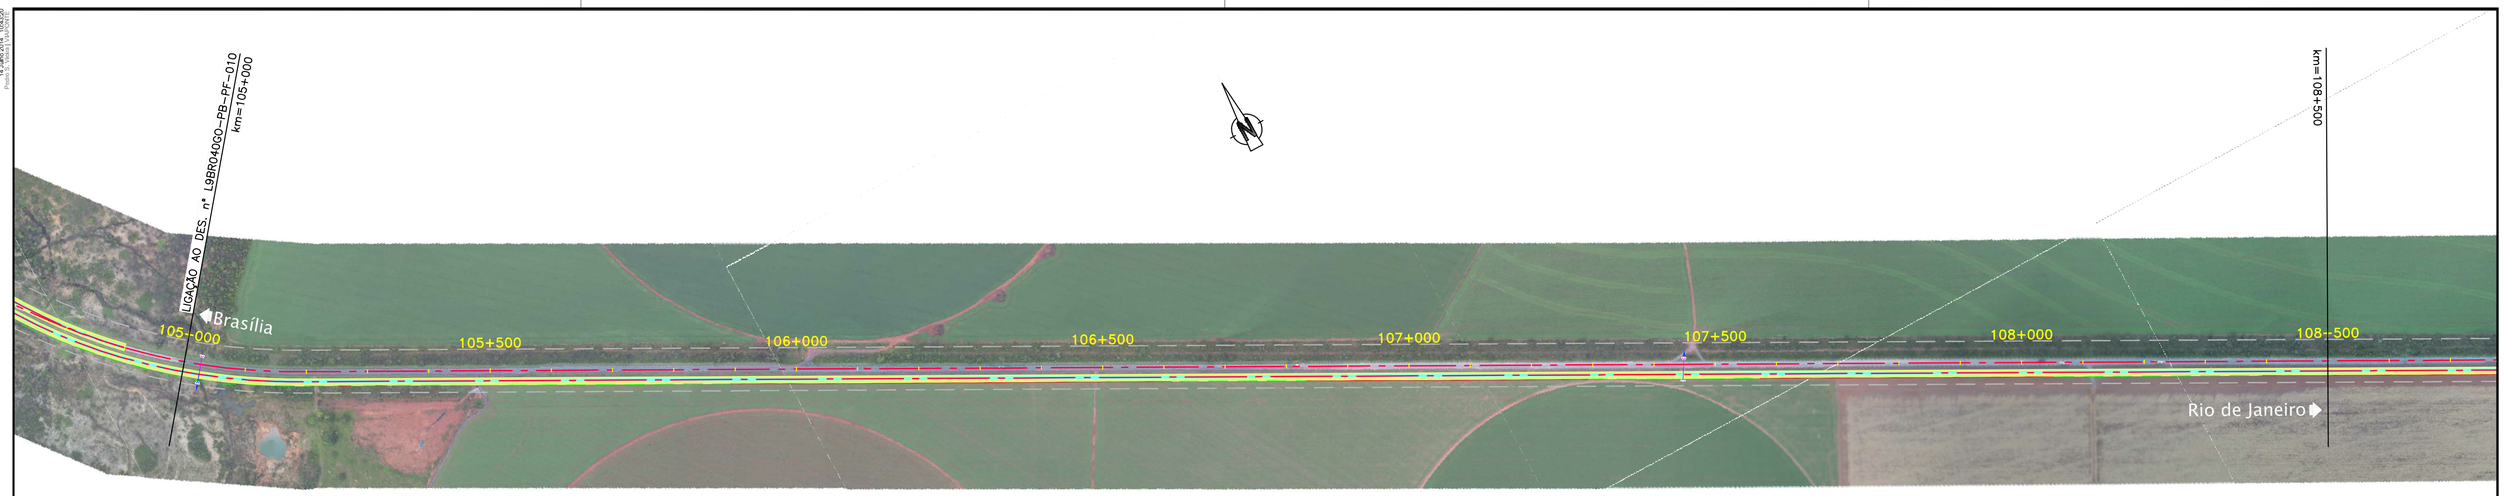

RODOVIA : BR-040/GO

PLANTA

LEGENDA :

- Pista Nova
- Implantação da 3ª Faixa
- Faixa de Domínio
- Faixa de Desapropriação
- Offset de Aterro
- Offset de Corte

- Marco Quilométrico (existente)
- Passarelas
- Bueiro Projetado
- Bueiro Existente

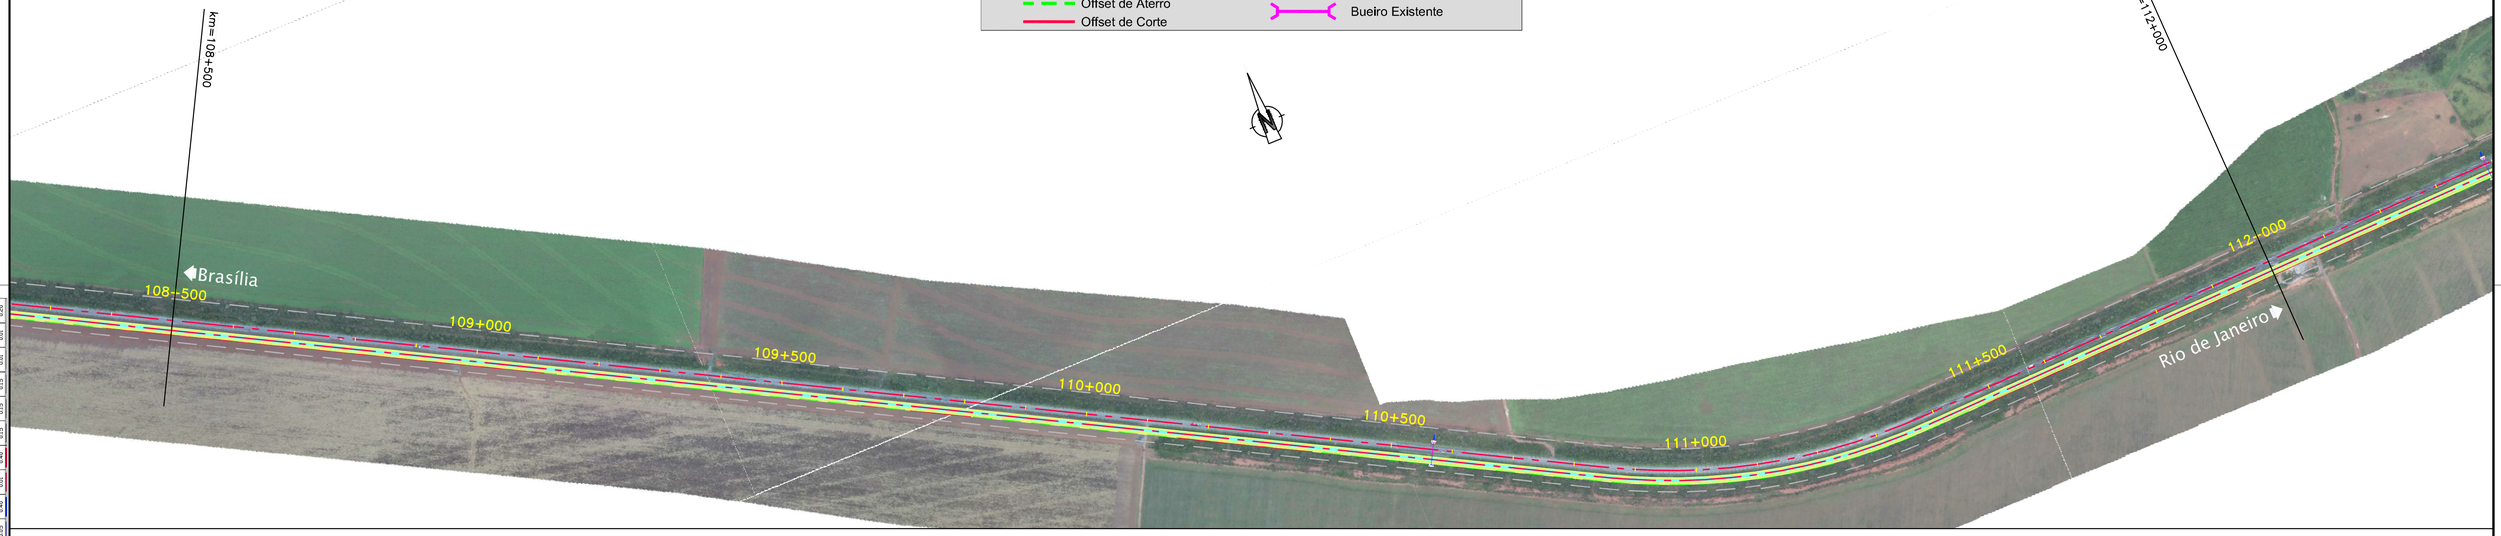

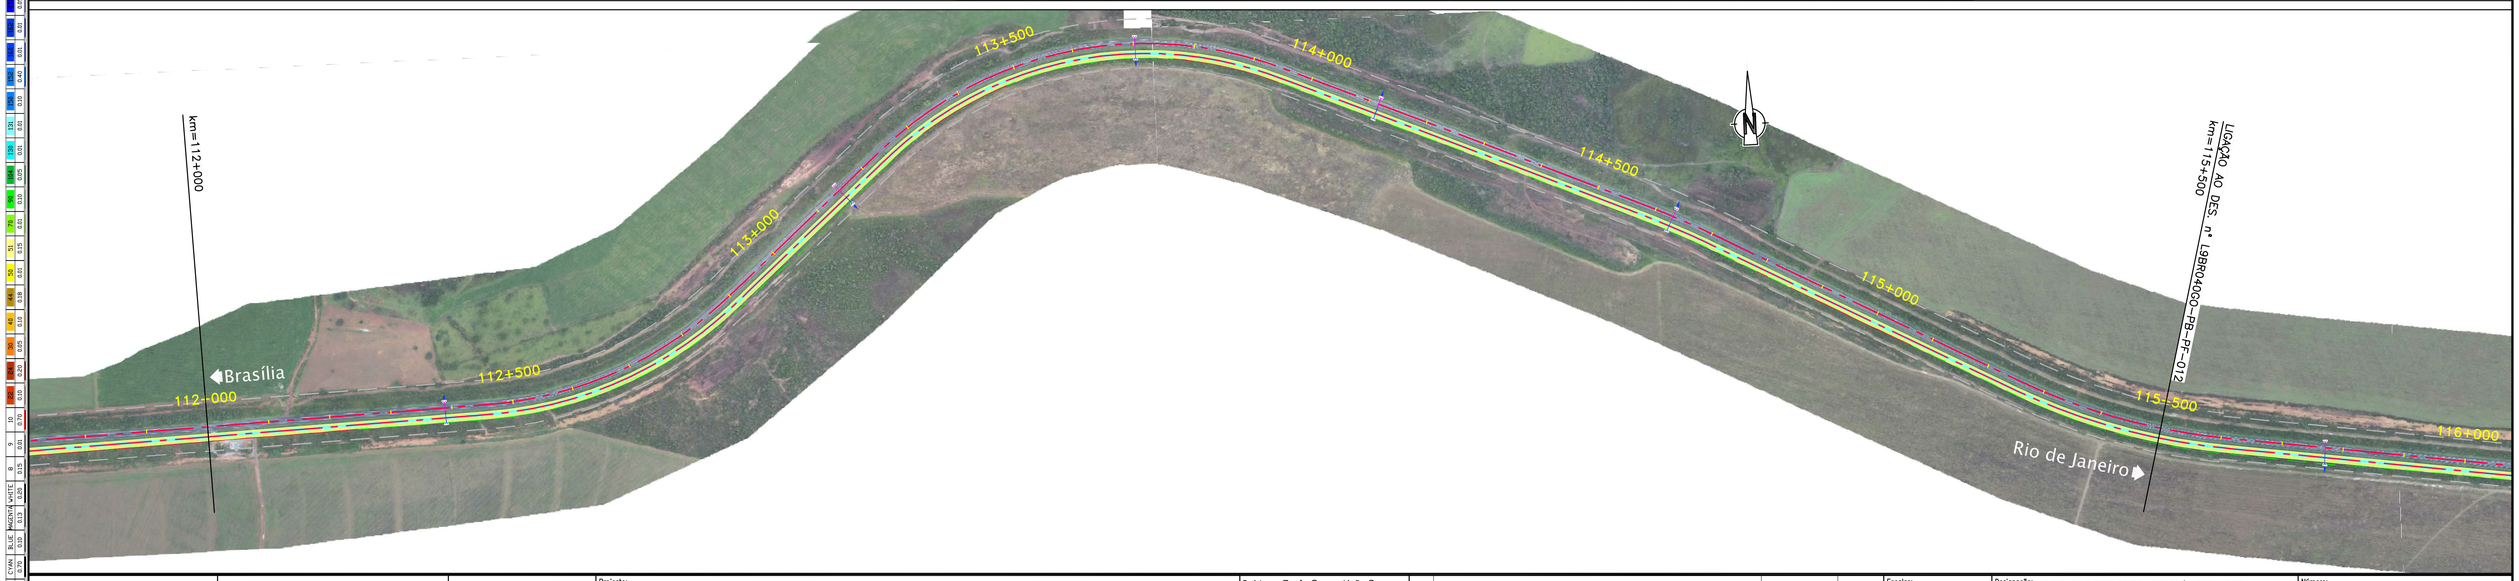

ANTT	CONCESSIONÁRIA BR040	VIAPONTE — Engenharia, Ltda.	Projecto: **BR-040 DF / GO / MG** TRECHO BRASÍLIA / DF - JUÍZ DE FORA / MG	Projetou: Paulo Gomes/João Campos Colaborou: Luís Lima/Carlos Martins Desenhou: Natacha Rodrigues Resp. Téc.: Luis Seraphim - CREA-SO:0601479273	Alt.	Descrição	Elaborou	Data	Escalas:	Designação: PROJECTO - CONTRATO CLÁUSULA 6.10 **TRAÇADO** ORTOFOTO - PLANTA km=105+000.000 ao km=115+500.000	Número: L9BR040GO-PB-PF-011 Rev. 0 · Núm. Folha: - · Data: 07 2014