Em cópias desta desenho com formato diferente do A1 atender à escala gráfica

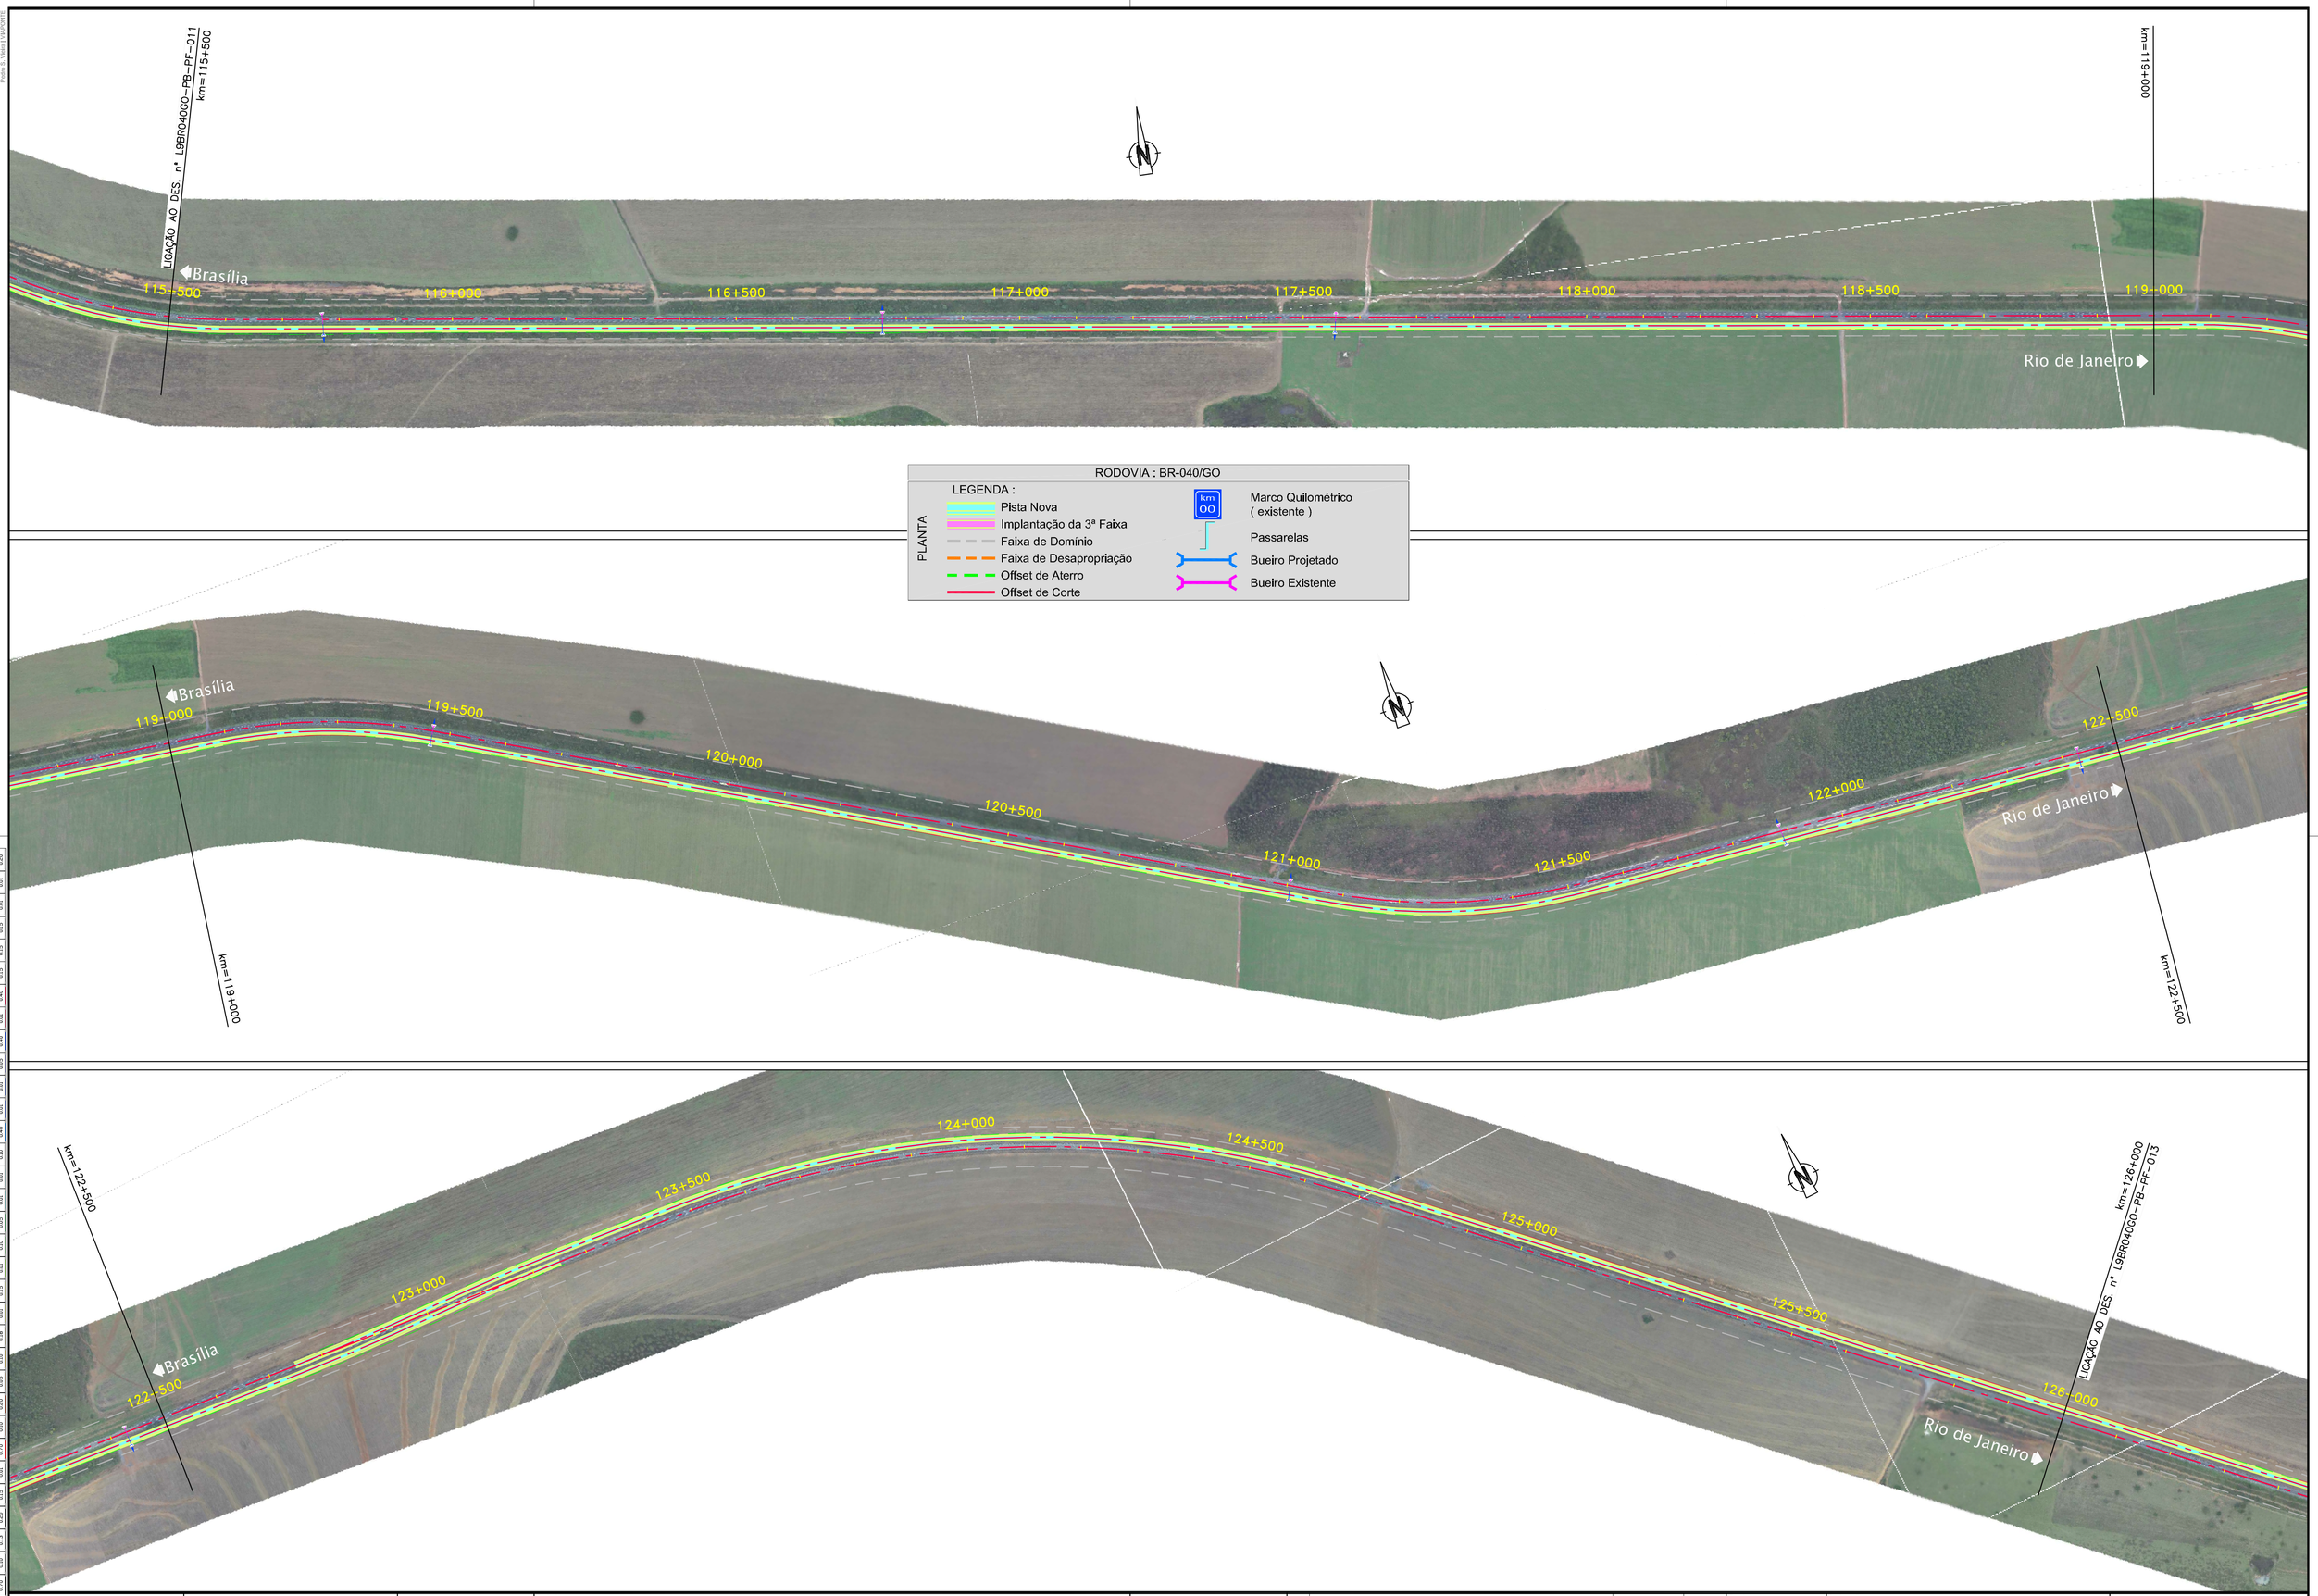

ANTT	CONCESSIONÁRIA BR040	VIAPONTE — Engenharia, Ltda.	Projecto: **BR-040 DF / GO / MG** TRECHO BRASÍLIA / DF - JUÍZ DE FORA / MG	Projetou: Paulo Gomes/João Campos	-	-	-	-	Escalas:
				Colaborou: Luís Lima/Carlos Martins	-	-	-	-	
				Desenhou: Natacha Rodrigues	-	-	-	-	
				Resp. Téc: Luis Seraphim CREA-SO:0601479273	-	-	-	-	
					Alt.	Descrição	Elaborou	Data	

Designação: PROJECTO - CONTRATO CLÁUSULA 6.10
TRAÇADO
ORTOFOTO - PLANTA
km=115+500.000 ao km=126+000.000

Número: L9BR040GO-PB-PF-012

Rev. 0 | Núm. Folha: - | Data: 07 2014