


km=94+500
 LIGAÇÃO AO DES. Nº L9BR040MG-PB-PF-009

km=98+000

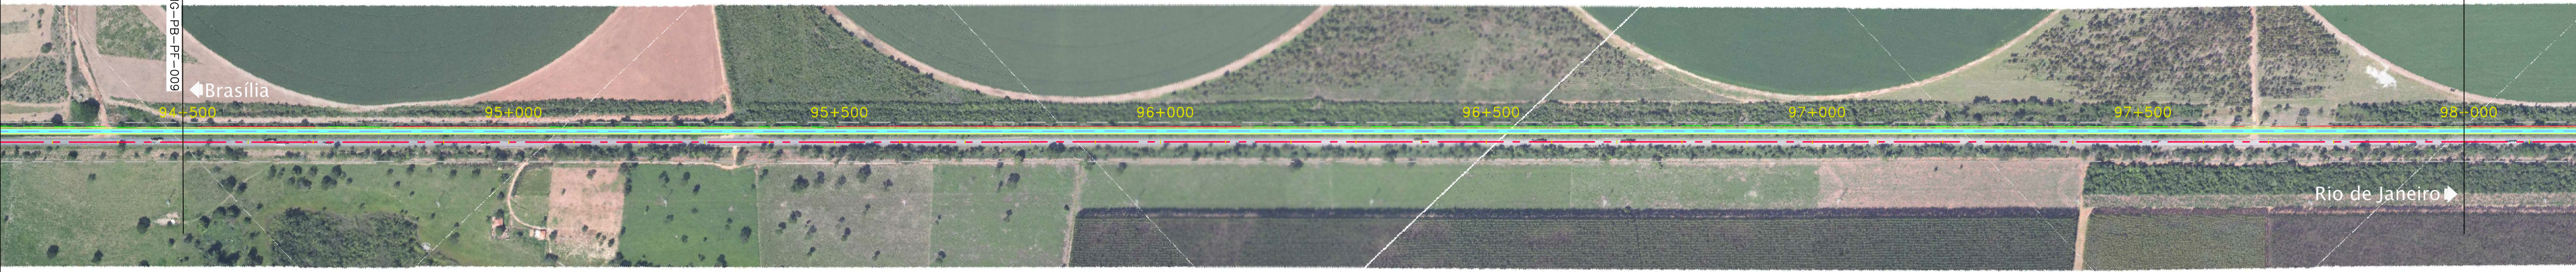


RODOVIA : BR-040/GO

LEGENDA :			
—	Pista Nova	km OO	Marco Quilométrico (existente)
—	Implantação da 3ª Faixa	—	Passarelas
—	Faixa de Domínio	—	Bueiro Projetado
—	Faixa de Desapropriação	—	Bueiro Existente
—	Offset de Aterro		
—	Offset de Corte		


km=98+000

km=101+500

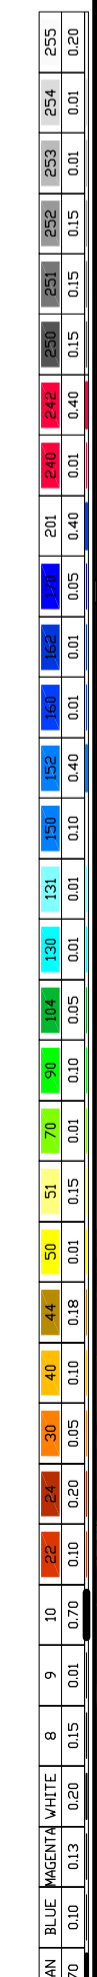

km=101+500

km=105+000

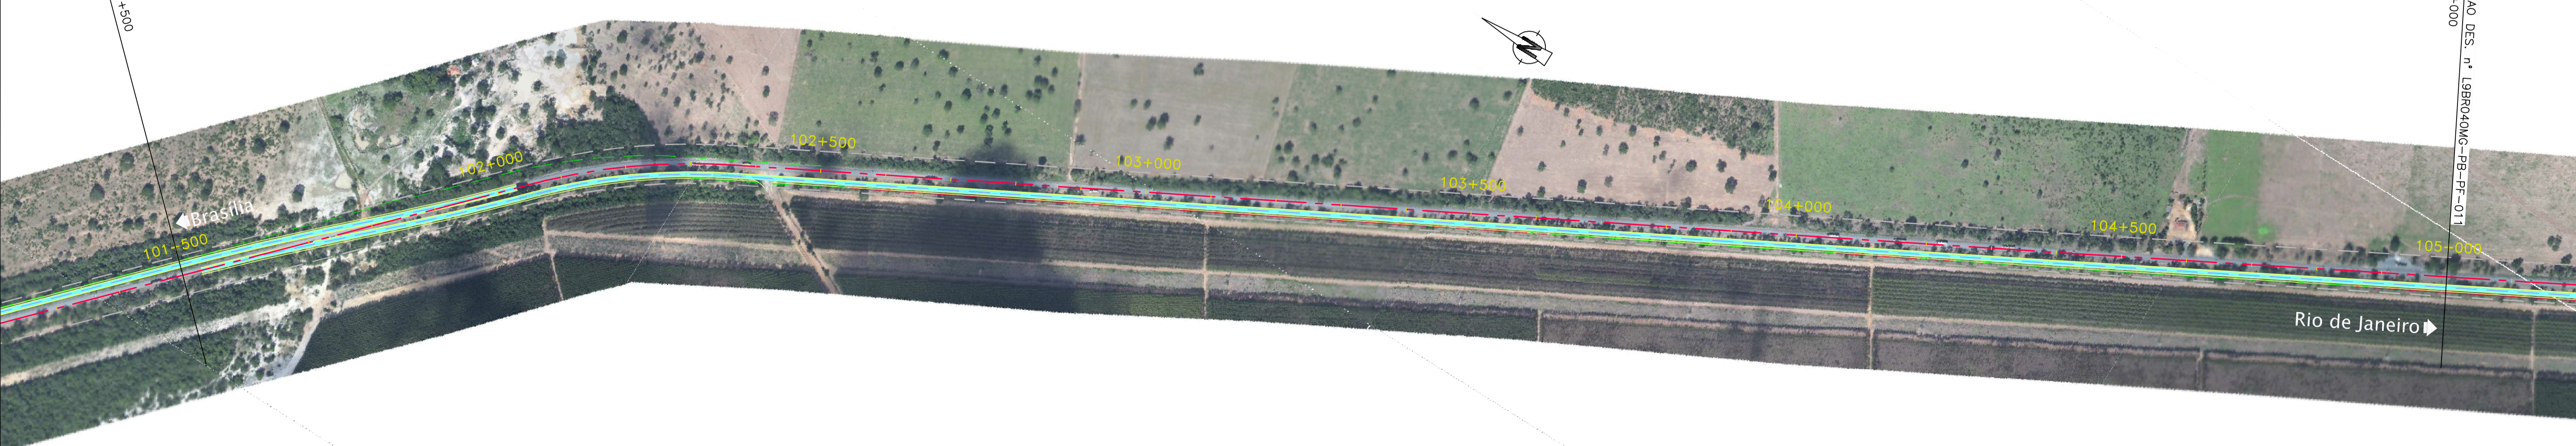

CONCESSIONÁRIA
BR040



Projeto:

BR-040 DF / GO / MG
TRECHO BRÁSÍLIA / DF - JUÍZ DE FORA / MG

Projeto: Paulo Gomes/João Campos
 Colaborou: Luis Lima/Carlos Martins
 Desenhou: Natácha Rodrigues
 Resp. Téc.: Luis Seraphim
 CREA-50.0601479273

Descrição	Elaborou	Data	Escalas
-	-	-	-
-	-	-	-
-	-	-	-
-	-	-	-

Designação: PROJECTO - CONTRATO CLÁUSULA 6.10
TRAÇADO
 ORTOFOTO - PLANTA
 km=94+500,000 ao km=105+000,000

Número: **L9BR040MG-PB-PF-010**
 Rev: **0** Núm. Folha: - Data: **07 2014**