Em cópias desta desenho com formato diferente do A1 atender à escala gráfica
N:\Hidrol\R_gerais_LOTE_AV_Par\2_Proj_TRABALHO\T1_PRAÇA\DOUBRAS\L9BR040MG-PB-PF-037.dgn
14-abr-2014 - 09:03:39
Plotted By: Natacha Rodrigues

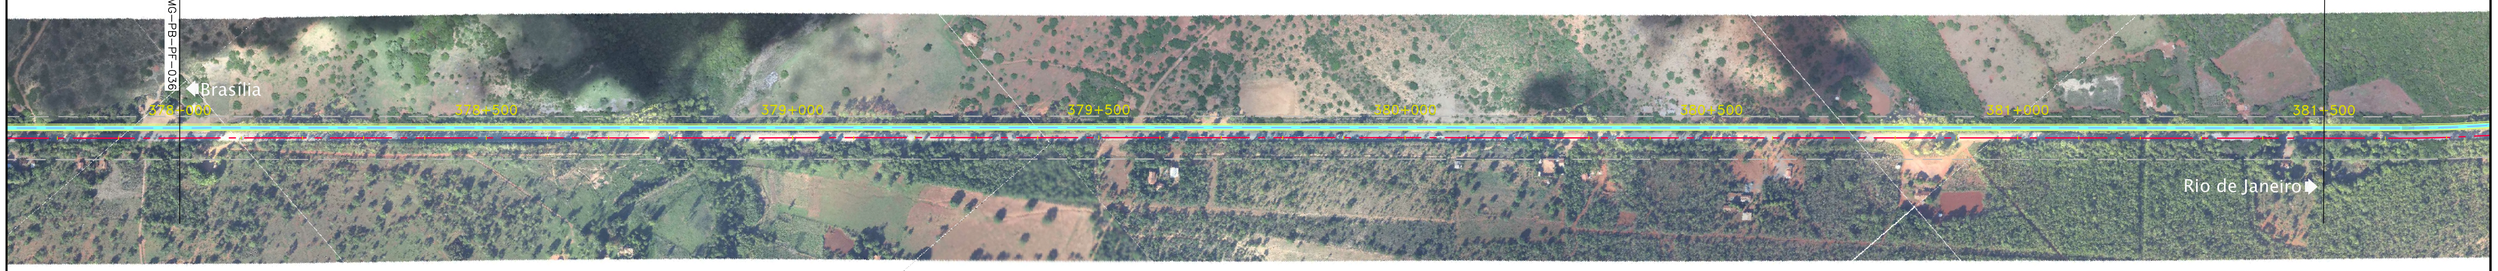

RODOVIA : BR-040/MG

PLANTA

LEGENDA :

- Pista Nova
- Implantação da 3ª Faixa
- Faixa de Domínio
- Faixa de Desapropriação
- Offset de Aterro
- Offset de Corte

- Marco Quilométrico (existente)
- Passarelas
- Bueiro Projetado
- Bueiro Existente

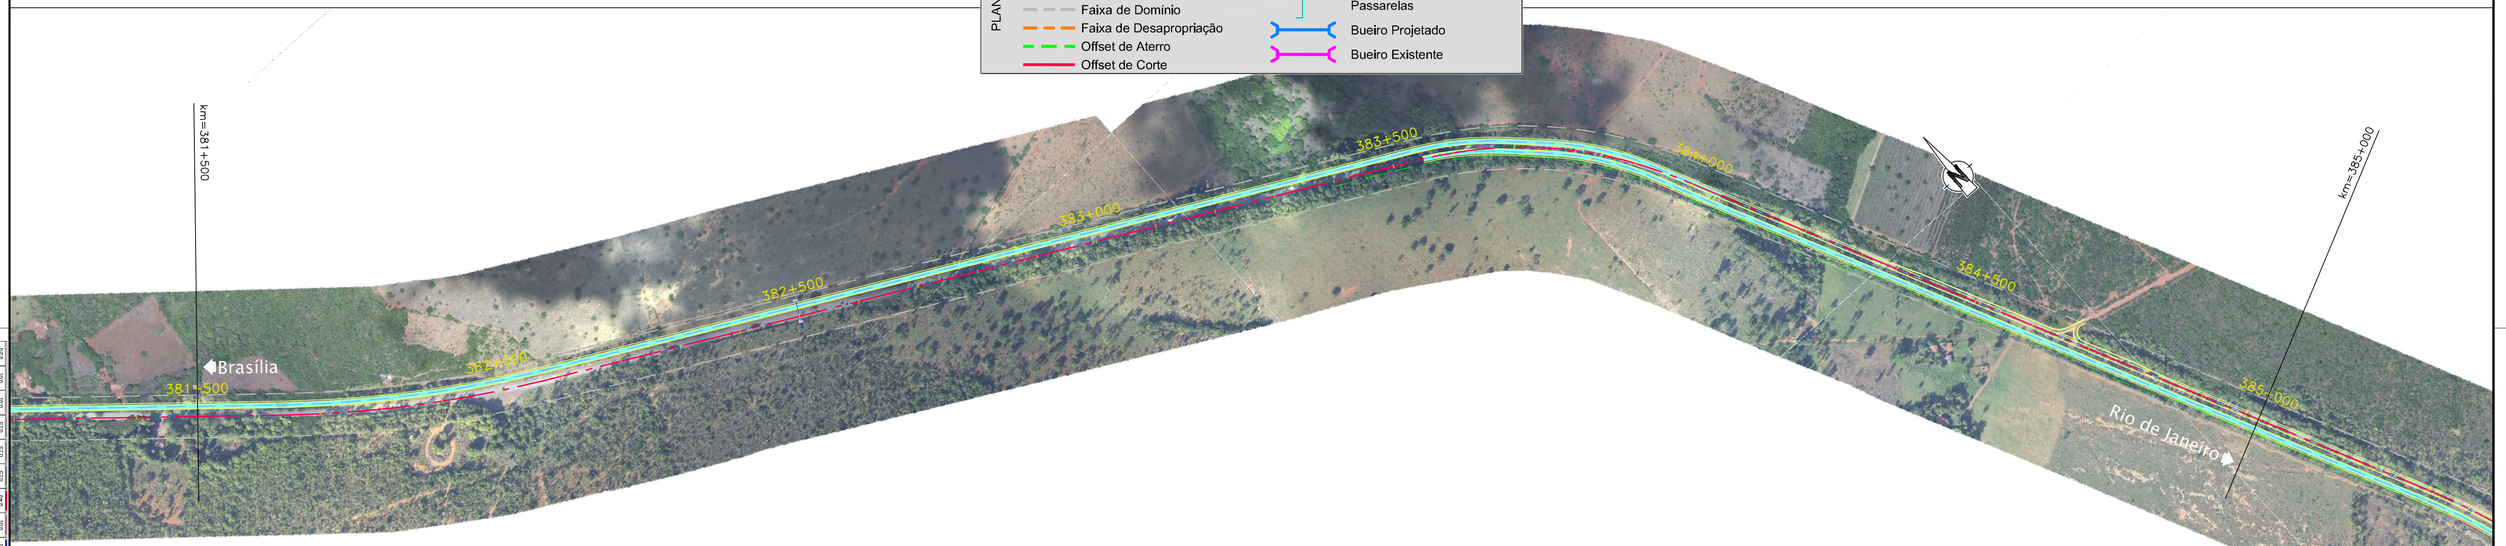

CONCESSIONÁRIA BR040

VIAPONTE – Engenharia, Ltda.

Projecto:

BR-040 DF / GO / MG

TRECHO BRASÍLIA / DF - JUÍZ DE FORA / MG

Projetou: Paulo Gomes/João Campos	-	-	-	-
Colaborou: Luís Lima/Carlos Martins	-	-	-	-
Desenhou: Natacha Rodrigues	-	-	-	-
Resp. Téc: Luís Seraphim	-	-	-	-
- CREA-SO:0601479273	Alt.	Descrição	Elaborou	Data

Escalas:

Designação: PROJECTO - CONTRATO CLÁUSULA 6.10

TRAÇADO

ORTOFOTO - PLANTA

km=378+000.000 ao km=388+500.000

Número: L9BR040MG-PB-PF-037

Rev. 0 | Núm. Folha: - | Data: 07 / 2014