Em cópias desta desenho com formato diferente do A1 atender à escala gráfica
N:\Arquivo\Projetos\L0119_BR_040_PB\02_PBR\1_PRABALHO\11_PRESBR_PRACADO\L9BR040MG-PB-PF-054.dwg
14-julho-2014 - 09:07
Plot: L9BR040MG-PB-PF-054 - 1:1000 - 07

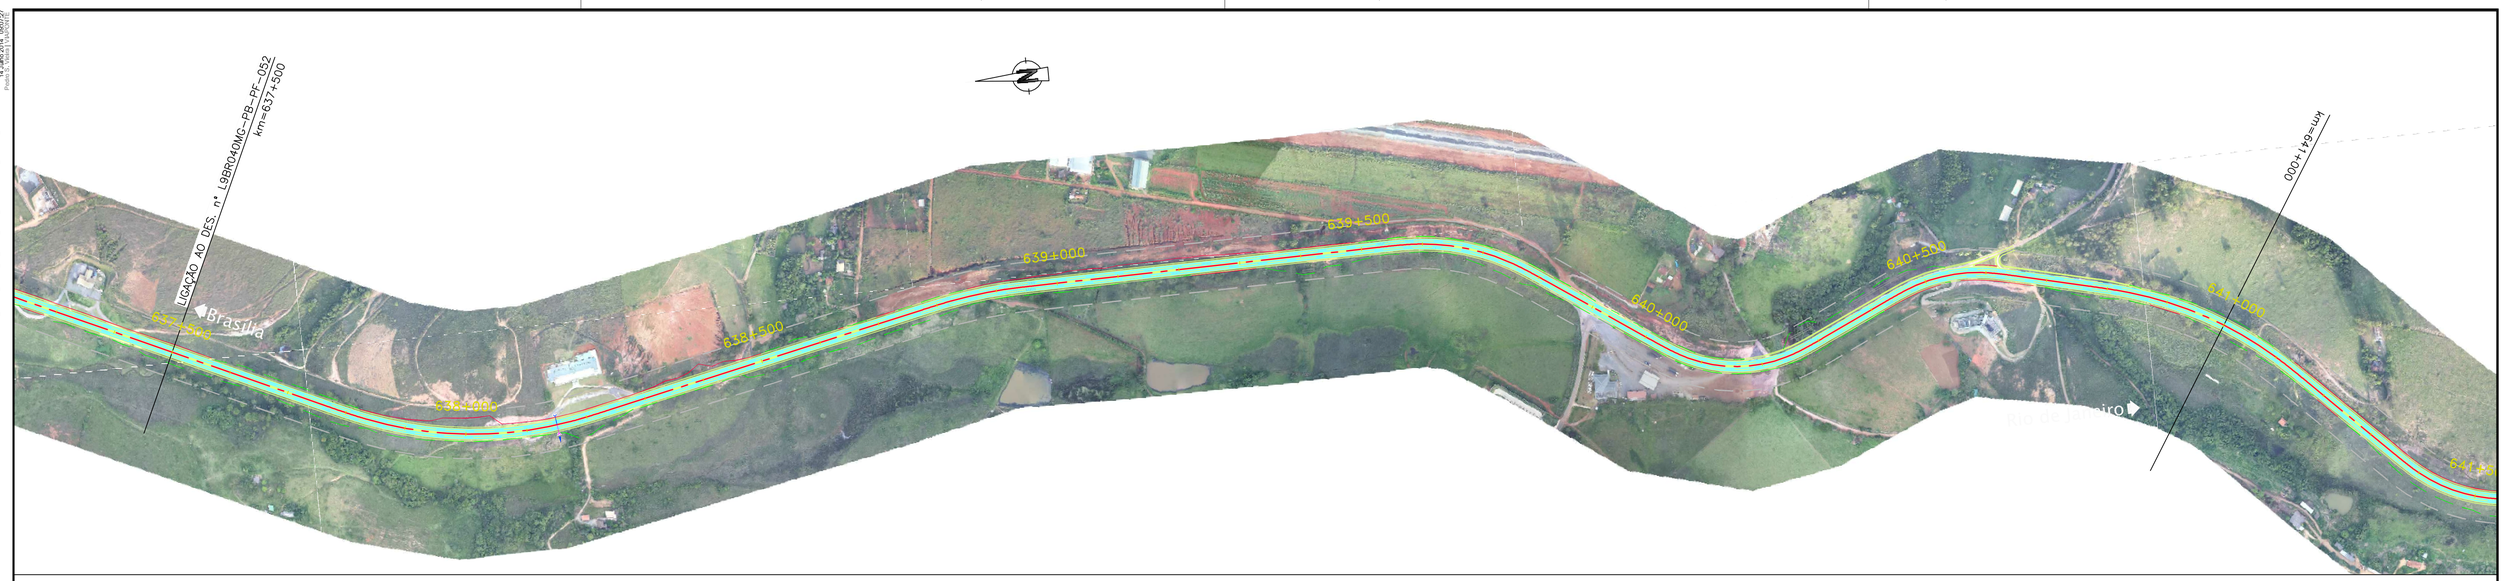

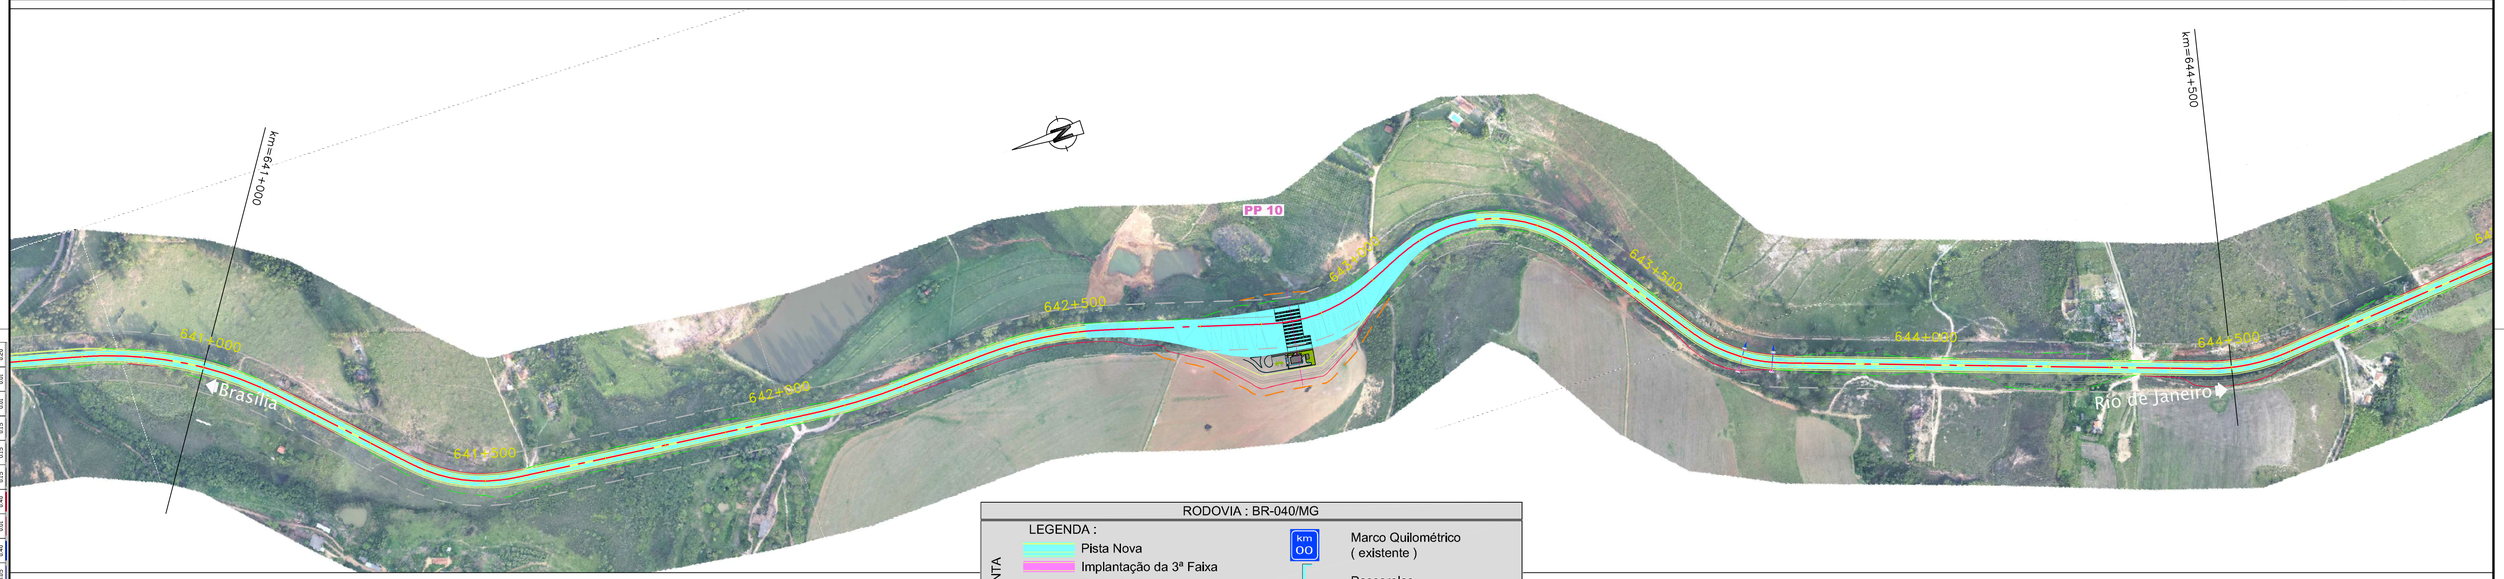

RODOVIA : BR-040/MG

LEGENDA :

PLANTA

- Pista Nova
- Implantação da 3ª Faixa
- Faixa de Domínio
- Faixa de Desapropriação
- Offset de Aterro
- Offset de Corte
- km 00 — Marco Quilométrico (existente)
- Passarelas
- Bueiro Projetado
- Bueiro Existente

| | | |