



NOTA:
 A interseção em dois níveis inicialmente proposta no Anteprojeto estava implantada em local onde já existia um dispositivo (km 0.0/DF). Como tal, sugere-se a localização alternativa aqui apresentada (km 104.1/GO), pois este trecho não tem qualquer dispositivo desnivelado numa extensão de aproximadamente 140 km.

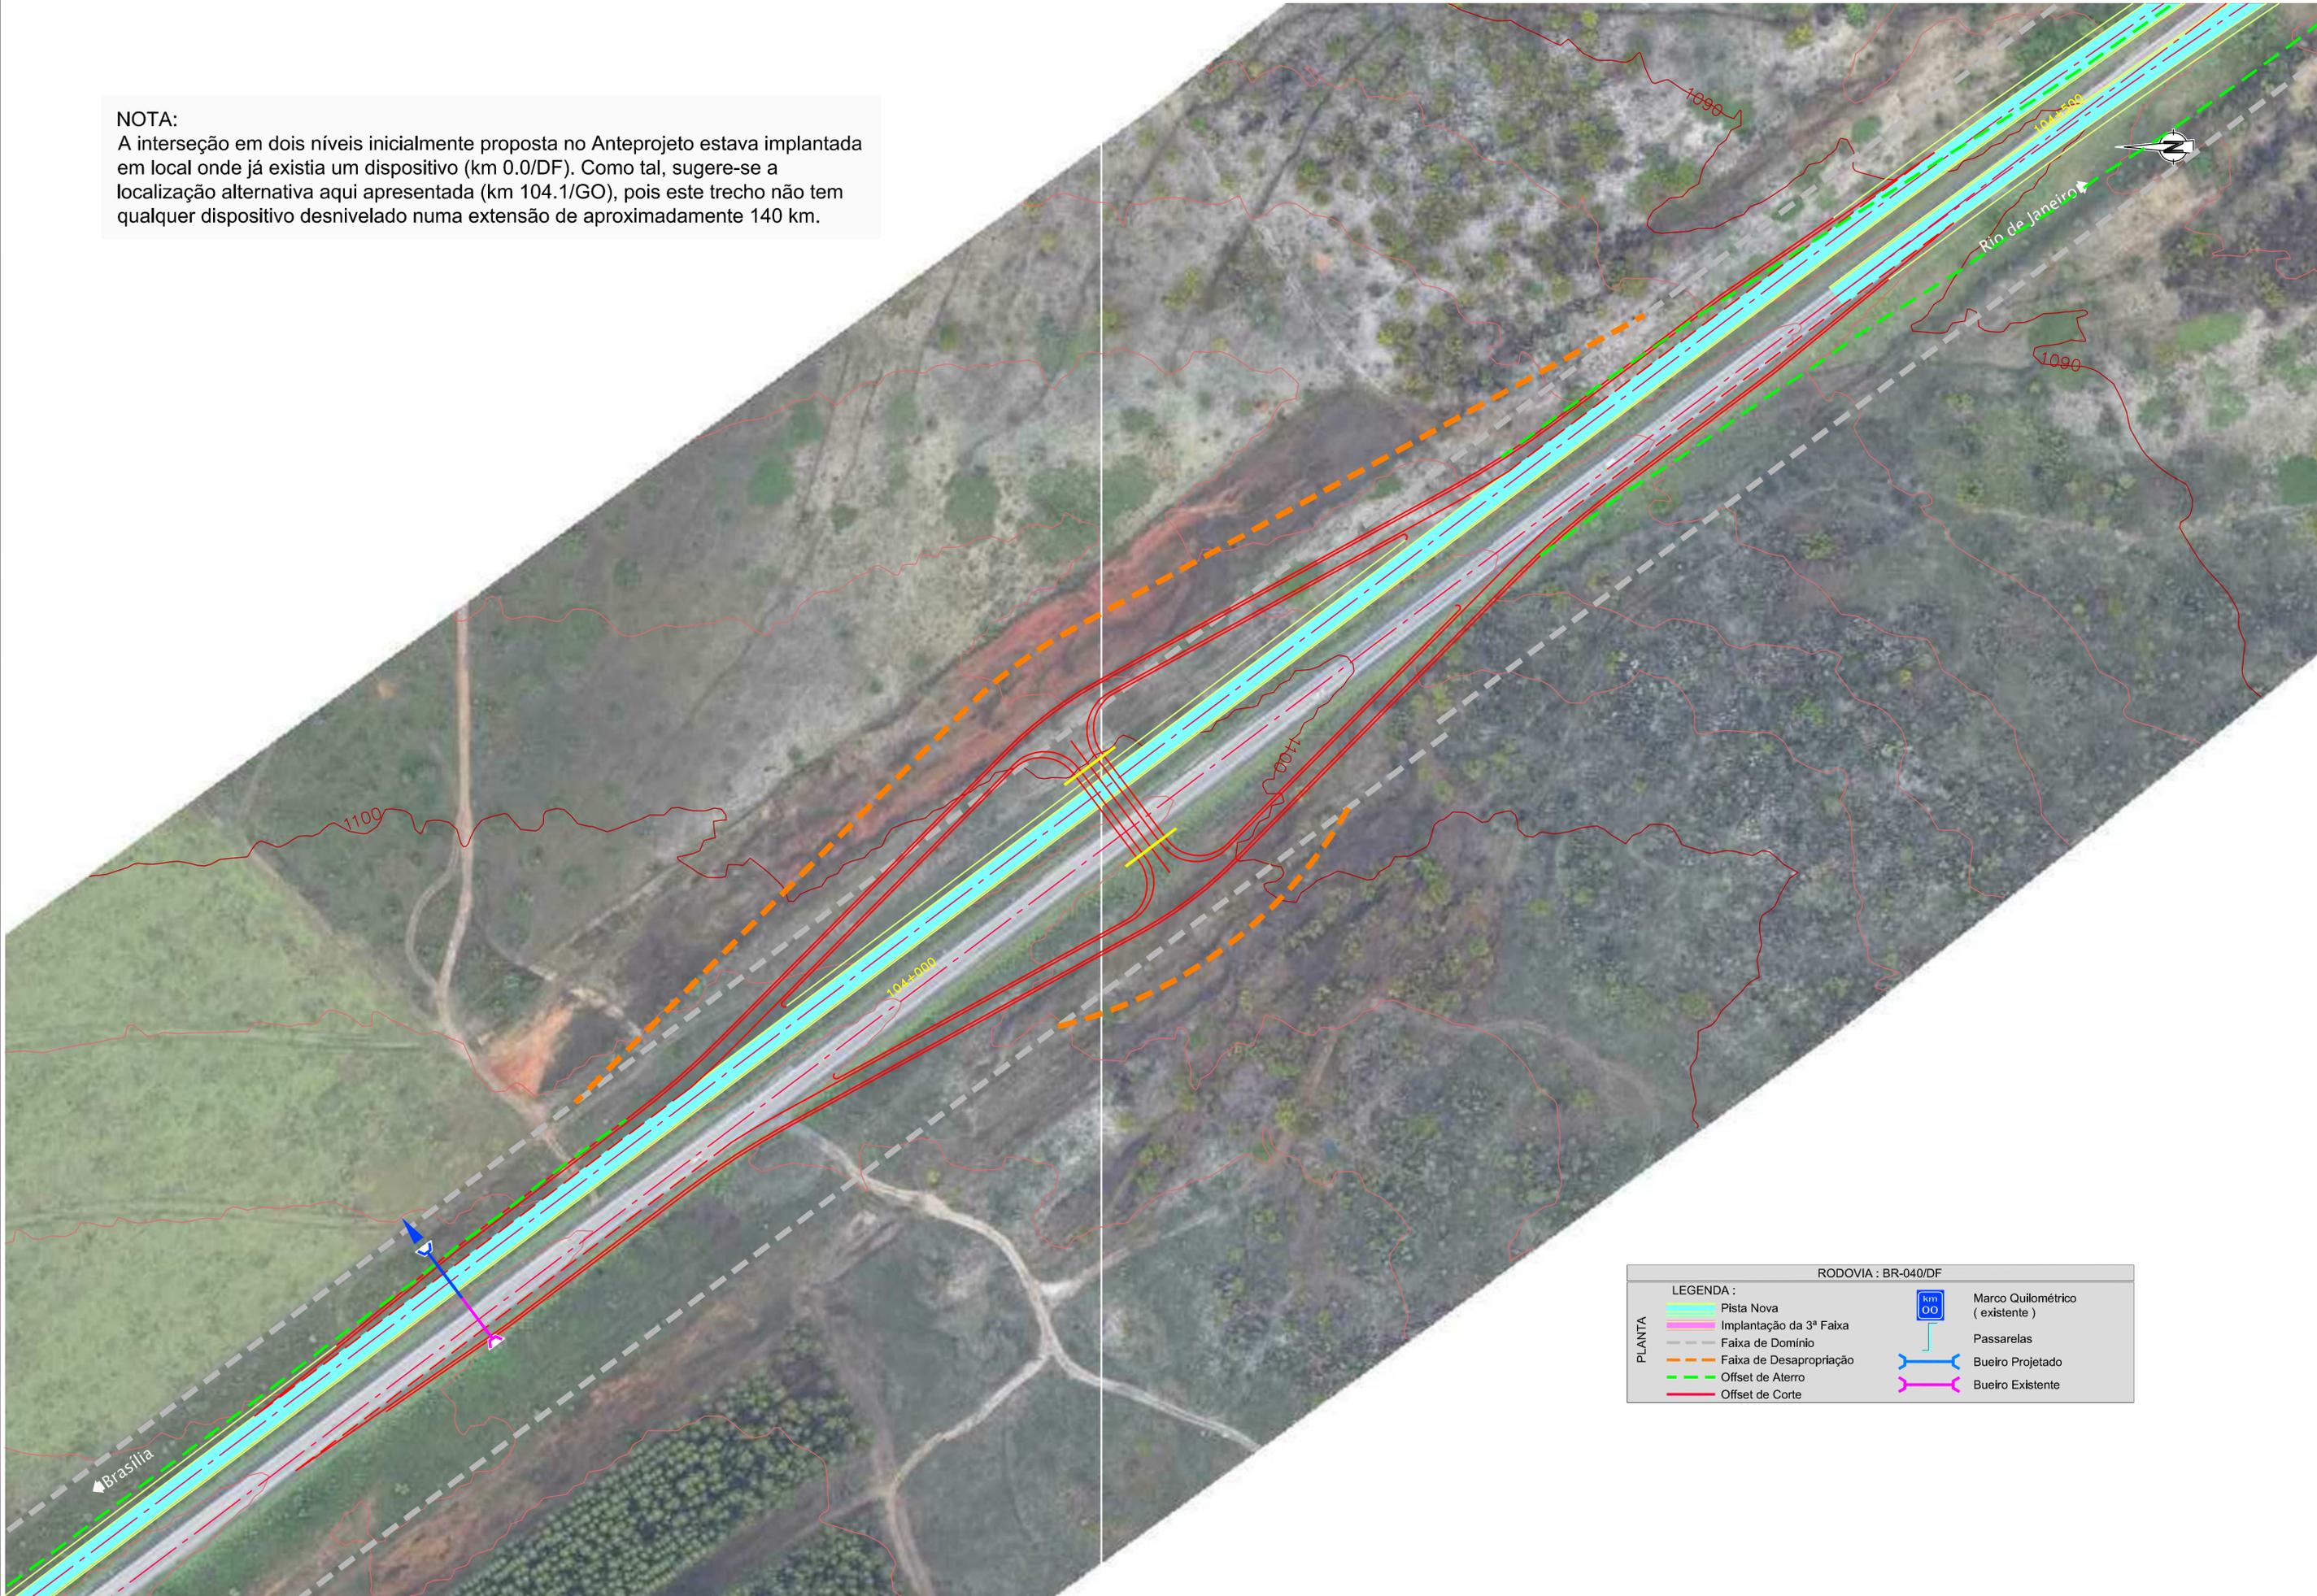

RODOVIA : BR-040/DF

LEGENDA :	
PLANTA	— Pista Nova
	— Implantação da 3ª Faixa
	- - - Faixa de Domínio
	- - - Faixa de Desapropriação
	- - - Offset de Aterro
	- - - Offset de Corte
	Marco Quilométrico (existente)
	Passarelas
Bueiro Projetado	
Bueiro Existente	

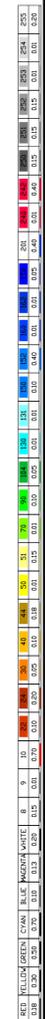

CONCESSIONÁRIA
BR040



Projeto: **BR-040 DF / GO / MG**
TRECHO BRASÍLIA / DF - JUÍZ DE FORA / MG

Projeto: Paulo Gomes / João Campos
 Colaborou: Sônia Patrício / Paulo Letão
 Desenhou: Pedro Vieira
 Resp. Téc: Luis Seraphim
 CREA-50.0601479273

Elaborou	Data	Descrição

Escala: 1:1000 (A1)
 1:2000 (A3)

Designação: ANTEPROJETO
TRAÇADO
 DISPOSITIVOS - PROJETO ESQUEMÁTICO
 OAE 0A/0B

Número: **L9BR040DF-PB-DI-001**
 Rev: **A** N.ºm. Folha: **- / -** Data: **03 / 2014**