Em cópias desta desenho com formato diferente do A1 atender à escala gráfica

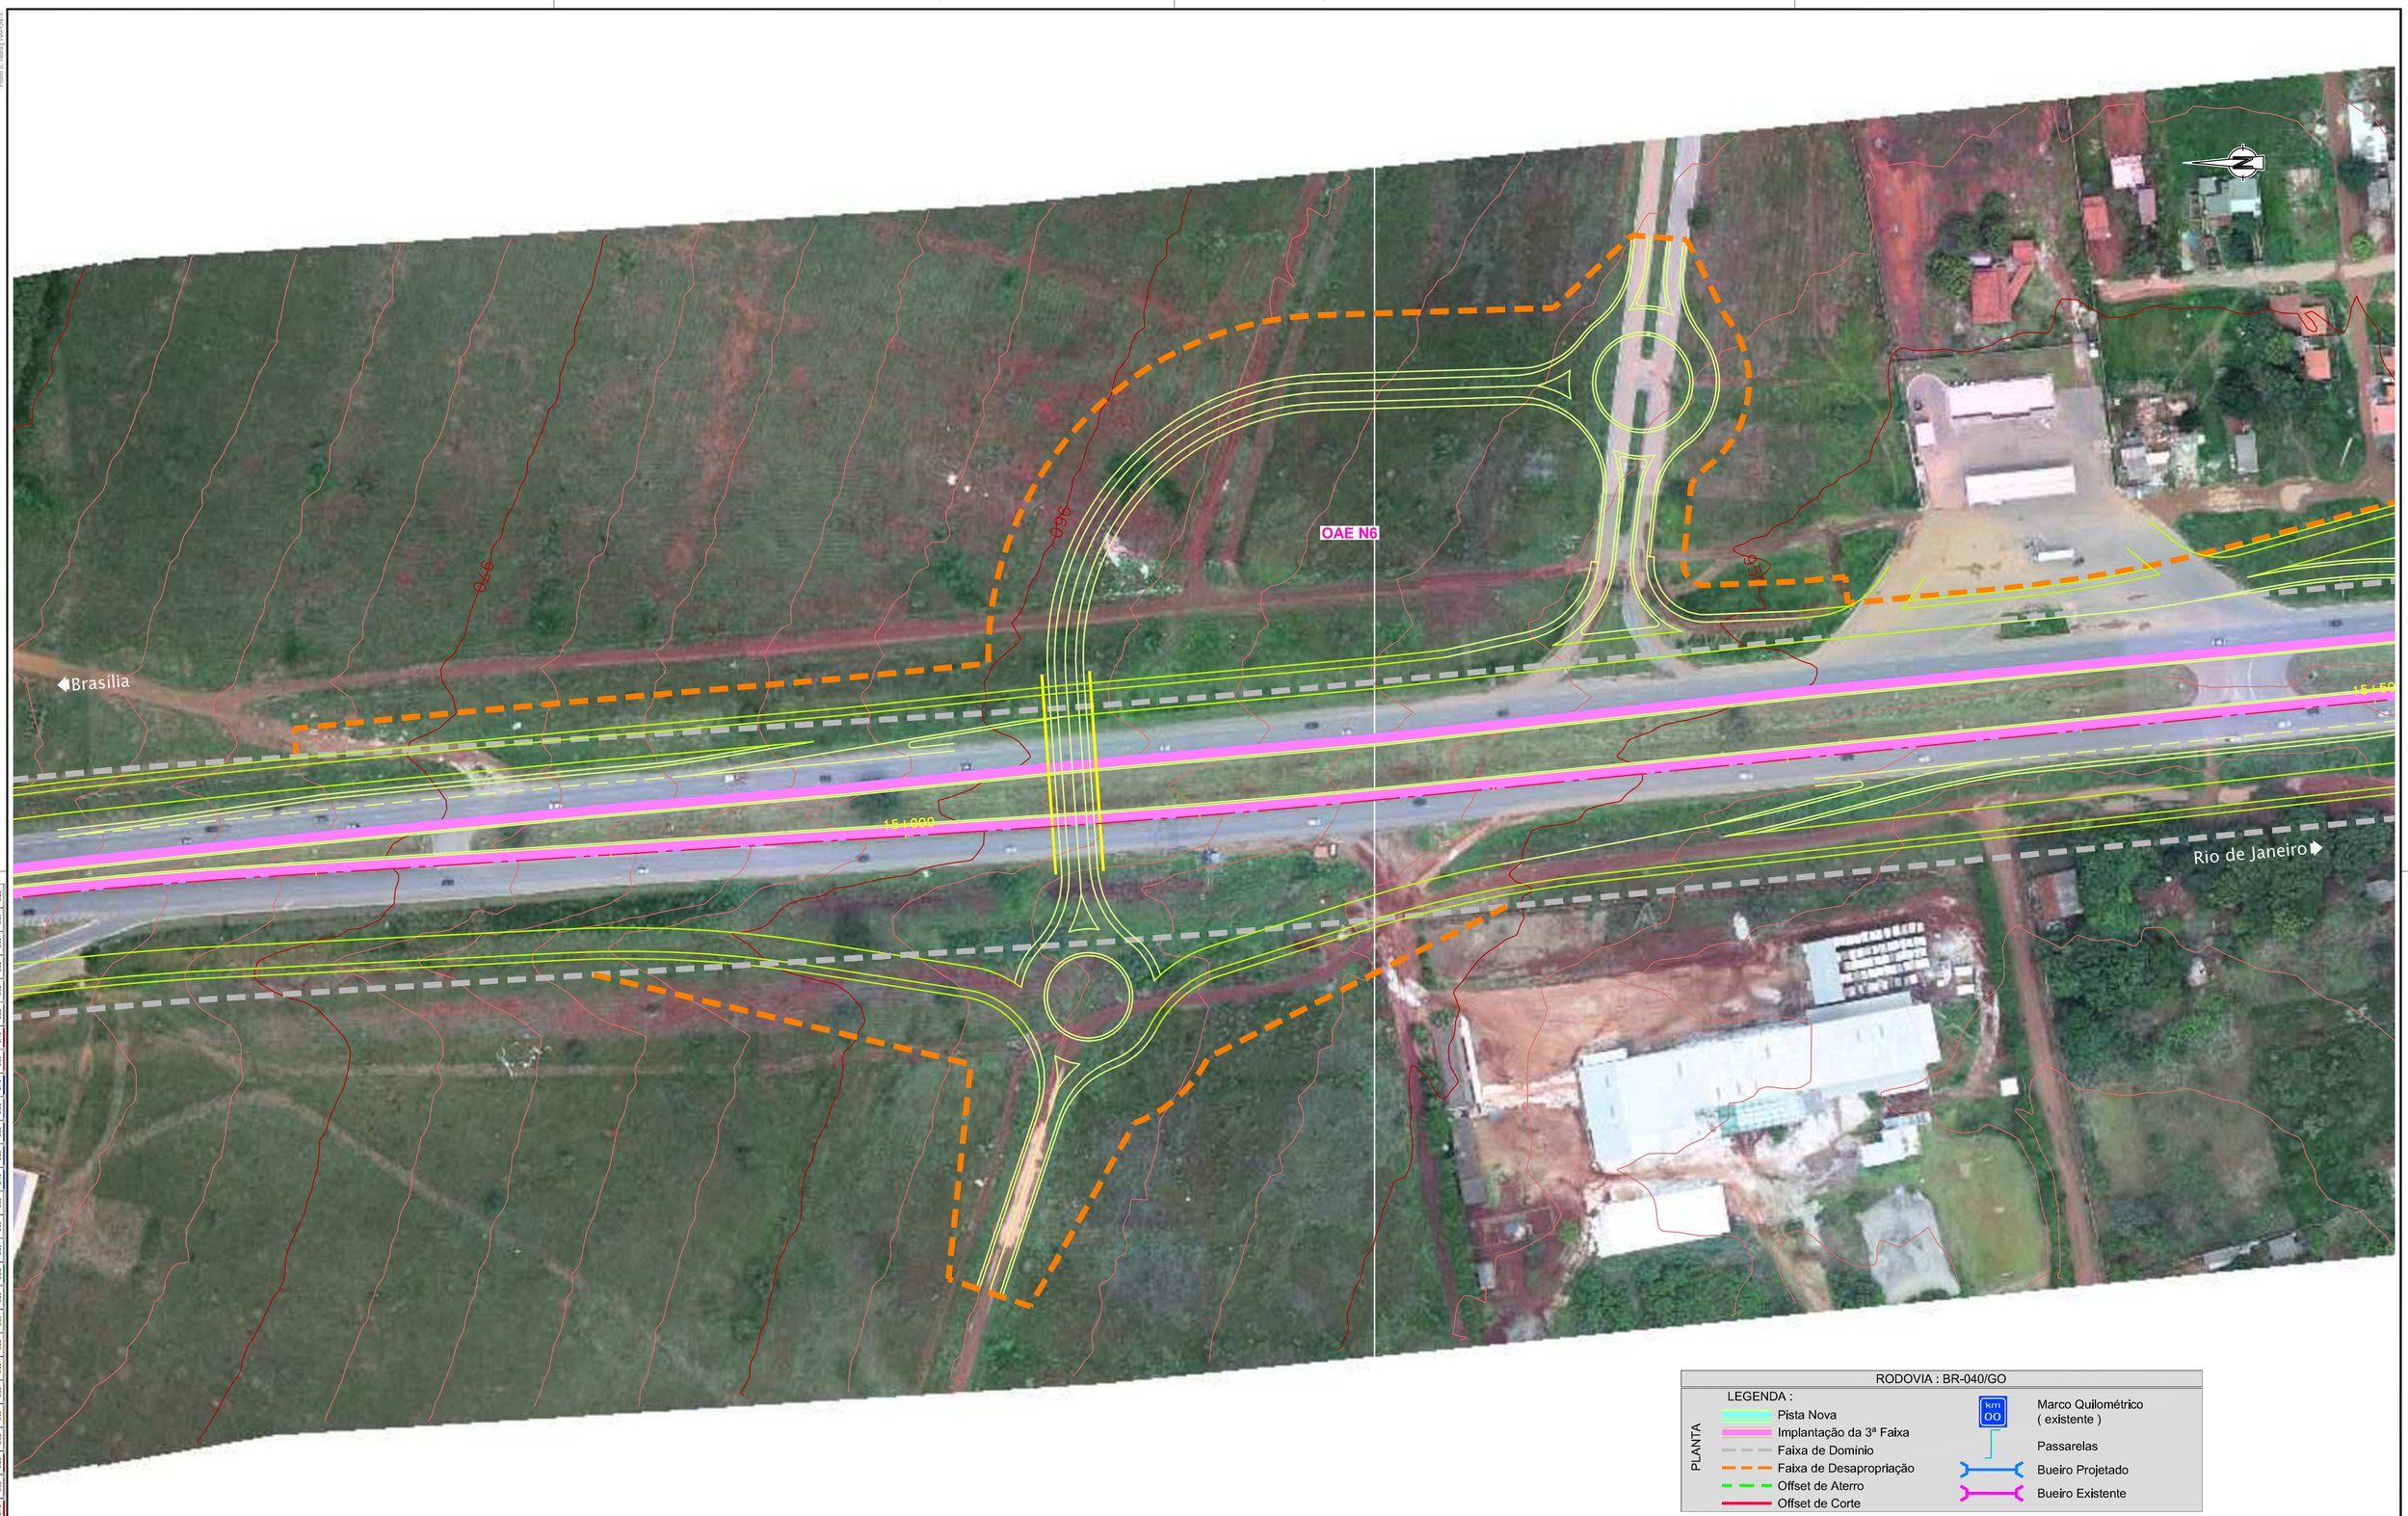

RODOVIA : BR-040/GO

LEGENDA :

PLANTA

- Pista Nova
- Implantação da 3ª Faixa
- Faixa de Domínio
- Faixa de Desapropriação
- Offset de Aterro
- Offset de Corte

- km OO — Marco Quilométrico (existente)
- Passarelas
- Bueiro Projetado
- Bueiro Existente

| | | |