Em cópias deste desenho com formato diferente do A1 atender à escala gráfica

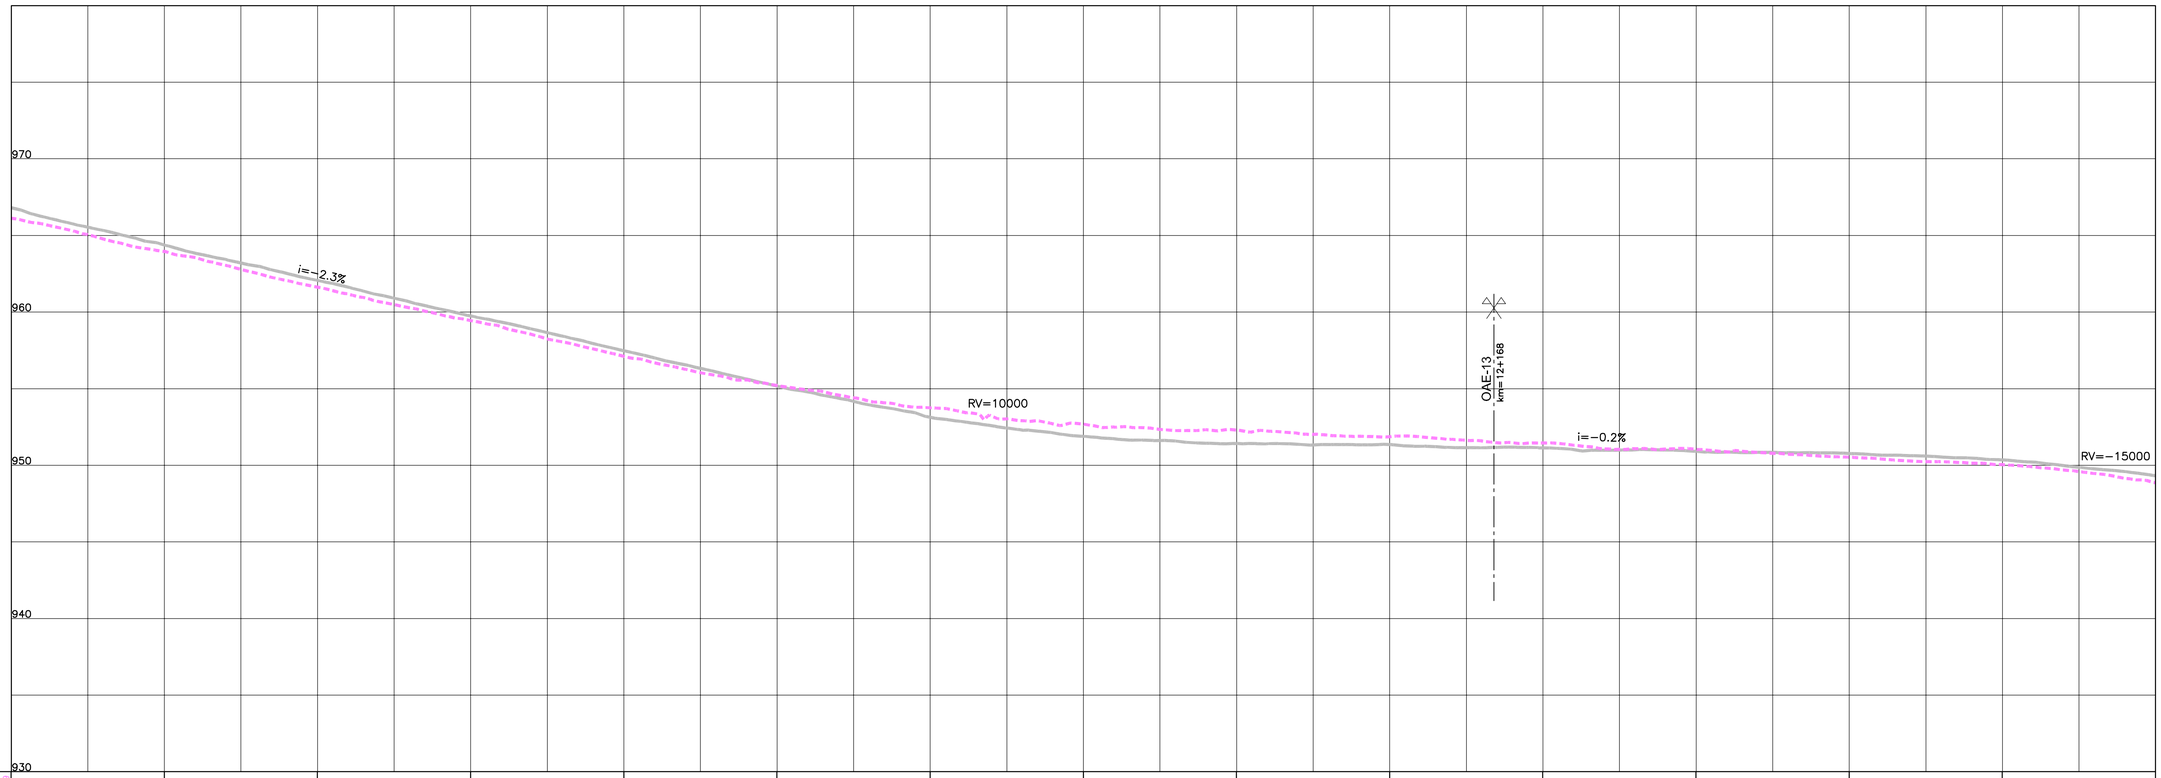

COTAS TERRENO PISTA NOVA ESQUERDA/DIREITA	968,720	963,061	961,672	959,443	957,107	955,203	953,753	952,686	952,259	951,826	951,452	951,035	950,627	950,035	949,864	
COTAS PROJETO PISTA NOVA ESQUERDA/DIREITA																
ESTAQUEAMENTO	560	565	570	575	580	585	590	595	600	605	610	615	620	625	630	
QUILOMETRAGEM	11+200	11+300	11+400	11+500	11+600	11+700	11+800	11+900	12+000	12+100	12+200	12+300	12+400	12+500	12+600	

ANTT

CONCESSIONÁRIA BR040

VIAPONTE — Engenharia, Ltda.

Projecto:

BR-040 DF / GO / MG

TRECHO BRASÍLIA / DF - JUÍZ DE FORA / MG

Projetou: Paulo Gomes/João Campos
Colaborou: Luís Lima/Carlos Martins
Desenhou: Natacha Rodrigues
Resp. Téc.: Luís Seraphim
CREA-SO:0601479273

Alt.	Descrição	Elaborou	Data

Escalas: V/H=1:200/2000 (A1) V/H=1:400/4000 (A3)

Designação: PROJETO - CONTRATO CLÁUSULA 6.10
TRAÇADO
PROJETO GEOMÉTRICO
km 11+200 ao km 12+600

Número: L9BR040GO-PB-PP-009

Rev. 0 | Núm. Folha: | Data: 07 2014