Em cópias deste desenho com formato diferente do A1 atender à escala gráfica

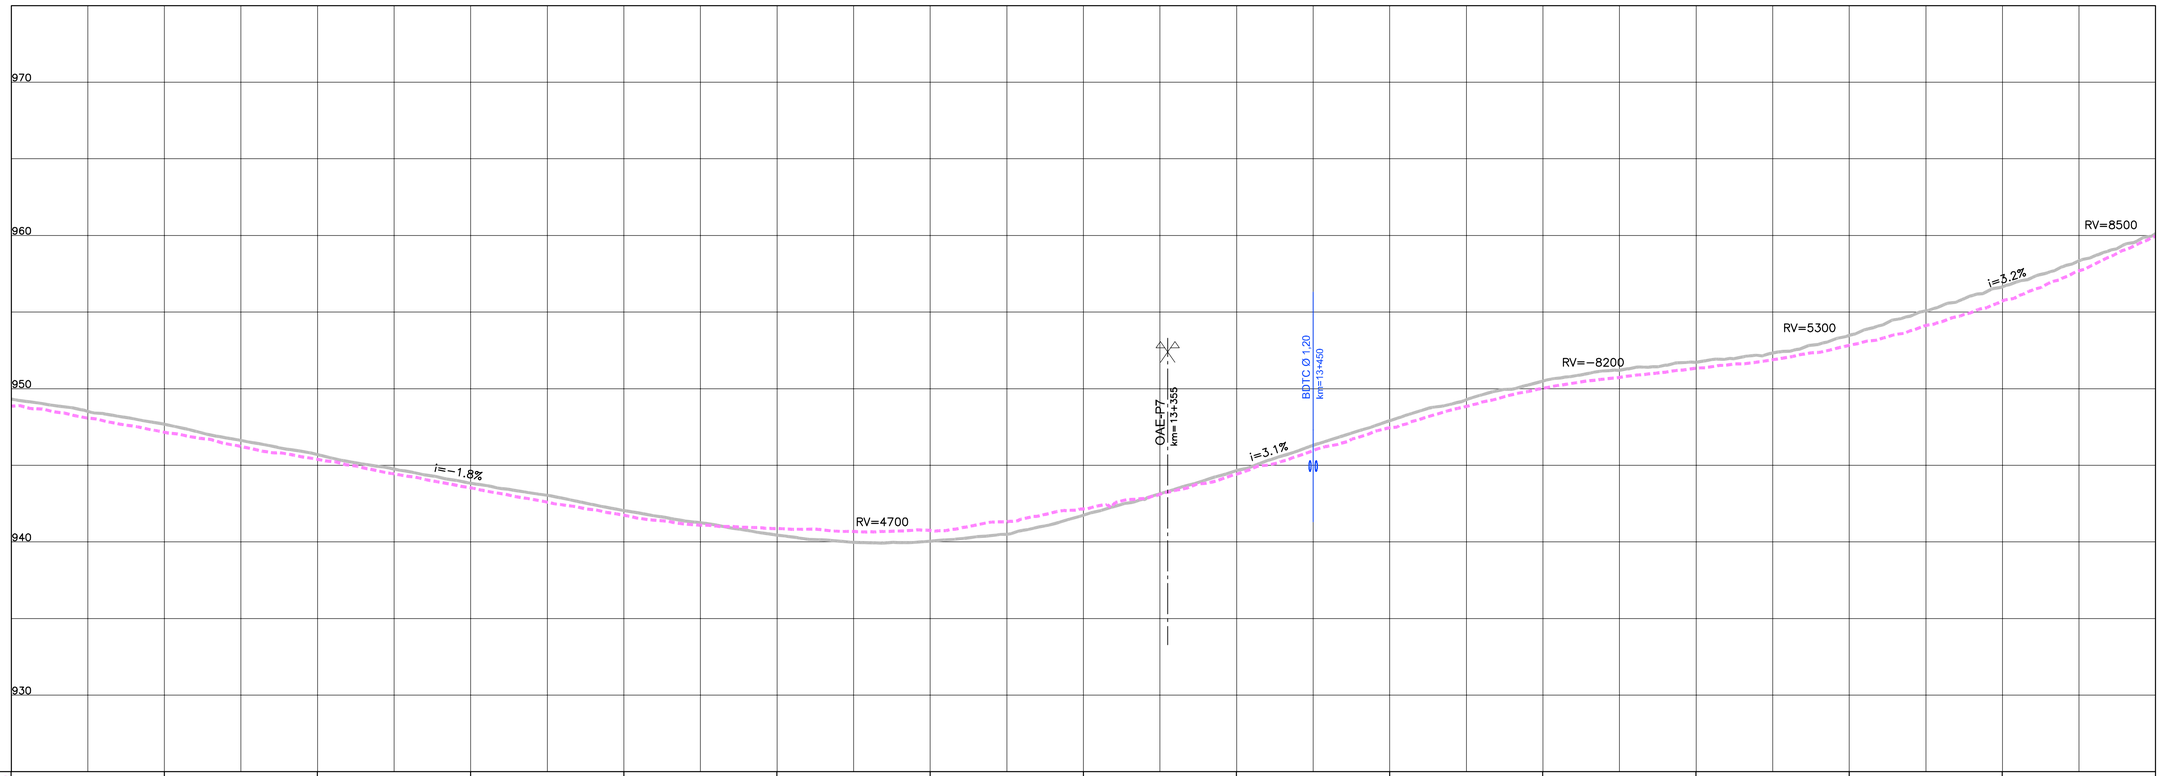

COTAS TERRENO PISTA NOVA ESQUERDA/DIREITA	948.2990		947.164		945.386		943.532		941.737		940.871		940.746		942.148		944.42		947.45		950.022		951.536		952.828		953.722		953.945	
COTAS PROJETO PISTA NOVA ESQUERDA/DIREITA																														
ESTAQUEAMENTO	680		635		640		645		650		655		660		665		670		675		680		685		690		695		700	
QUILOMETRAGEM	12+600		12+700		12+800		12+900		13+000		13+100		13+200		13+300		13+400		13+500		13+600		13+700		13+800		13+900		14+000	

ANTT

CONCESSIONÁRIA
BR040

VIAPONTE
VIAPONTE – Engenharia, Ltda.

Projecto:

BR-040 DF / GO / MG

TRECHO BRASÍLIA / DF - JUÍZ DE FORA / MG

Projetou: Paulo Gomes/João Campos
Colaborou: Luís Lima/Carlos Martins
Desenhou: Natacha Rodrigues
Resp. Téc: Luís Seraphim
CREA-SO:0601479273

Alt.	Descrição	Elaborou	Data

Escalas:
V/H=1:200/2000 (A1)
V/H=1:400/4000 (A3)

Designação: PROJETO - CONTRATO CLÁUSULA 6.10
TRAÇADO
PROJETO GEOMÉTRICO
km 12+600 ao km 14+000

Número: L9BR040GO-PB-PP-010

Rev. 0 | Núm. Folha: | Data: 07 2014