



Em cópias deste desenho com formato diferente do A1 atender a escala gráfica

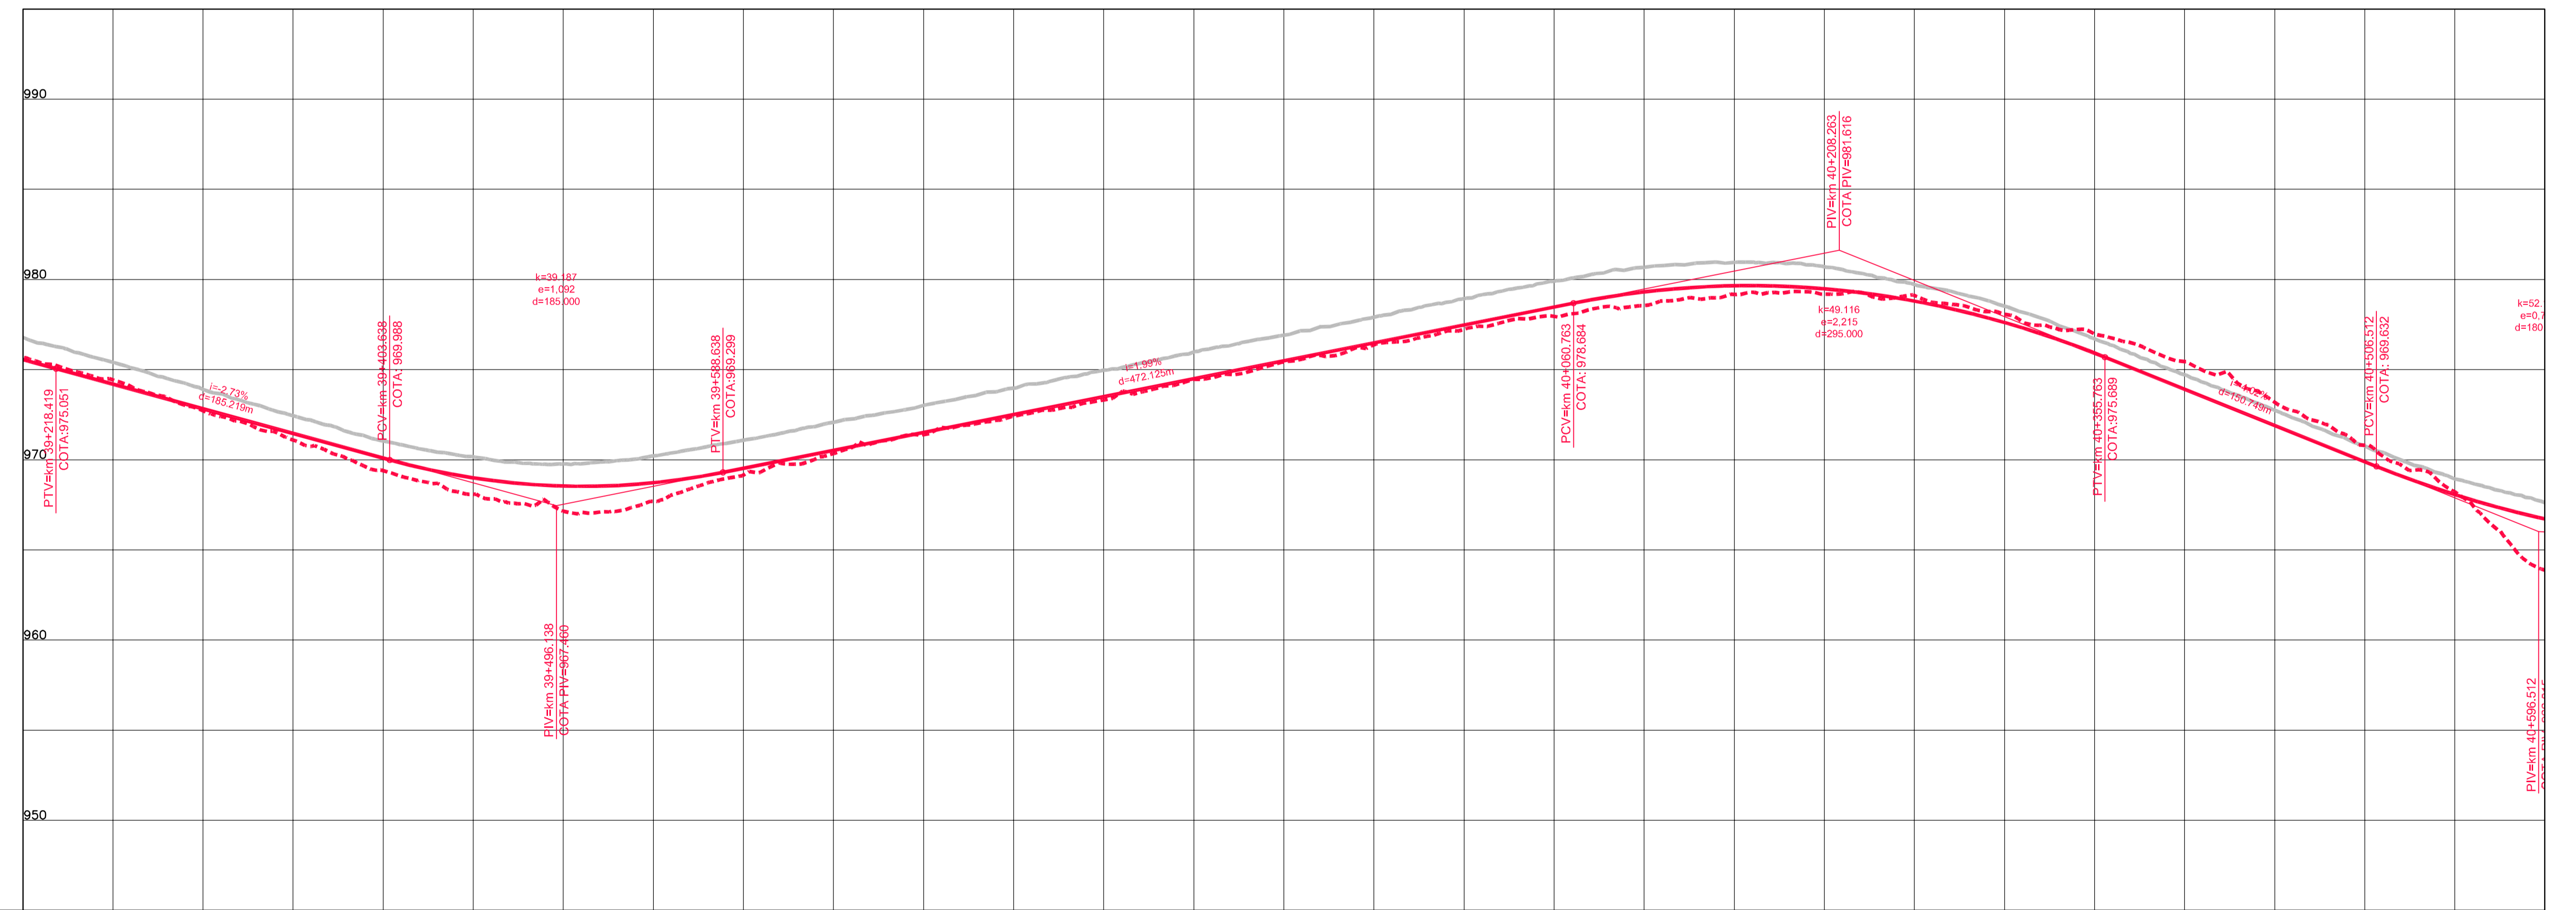

COTAS TERRENO PISTA NOVA ESQUERDA/DIREITA	975,694	972,722	969,394	967,144	969,152	971,397	973,316	975,424	977,237	978,547	979,178	978,071	975,44	970,807	965,88
COTAS PROJETO PISTA NOVA ESQUERDA/DIREITA	975,548	972,821	970,088	968,539	969,525	971,513	973,501	975,488	977,476	979,308	979,479	977,614	973,912	969,894	966,713
ESTAQUEAMENTO	1960	1965	1970	1975	1980	1985	1990	1995	2000	2005	2010	2015	2020	2025	2030
QUILOMETRAGEM	39+200	39+300	39+400	39+500	39+600	39+700	39+800	39+900	40+000	40+100	40+200	40+300	40+400	40+500	40+600

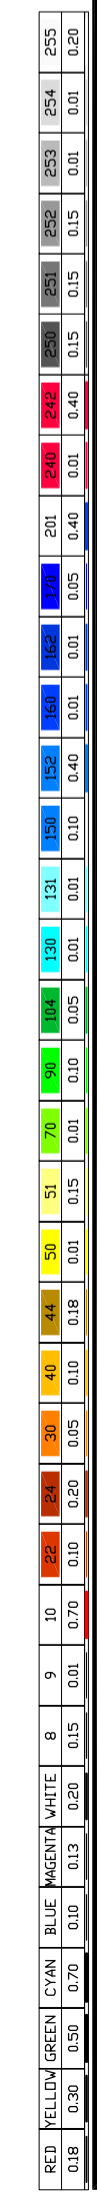

CONCESSIONÁRIA
BR040



Projeto: **BR-040 DF / GO / MG**
TRECHO BRÁSÍLIA / DF - JUÍZ DE FORA / MG

Projeto: Paulo Gomes/João Campos
Colaborou: Luis Lima/Carlos Martins
Desenhou: Natácha Rodrigues
Resp. Técnico: Luis Seraphim
CREA-50.0601479273

At.	Descrição	Elaborou	Data

Escala:
V/H=1:200/2000 (A1)
V/H=1:400/4000 (A3)

Designação: PROJETO - CONTRATO CLÁUSULA 6.10
TRAÇADO
PROJETO GEOMÉTRICO
km 39+200 ao km 40+600

Número: **L9BR040GO-PB-PP-029**
Rev. **0** N.ºm. Folha: **07** Data: **2014**