Em cópias deste desenho com formato diferente do A1 atender à escala gráfica

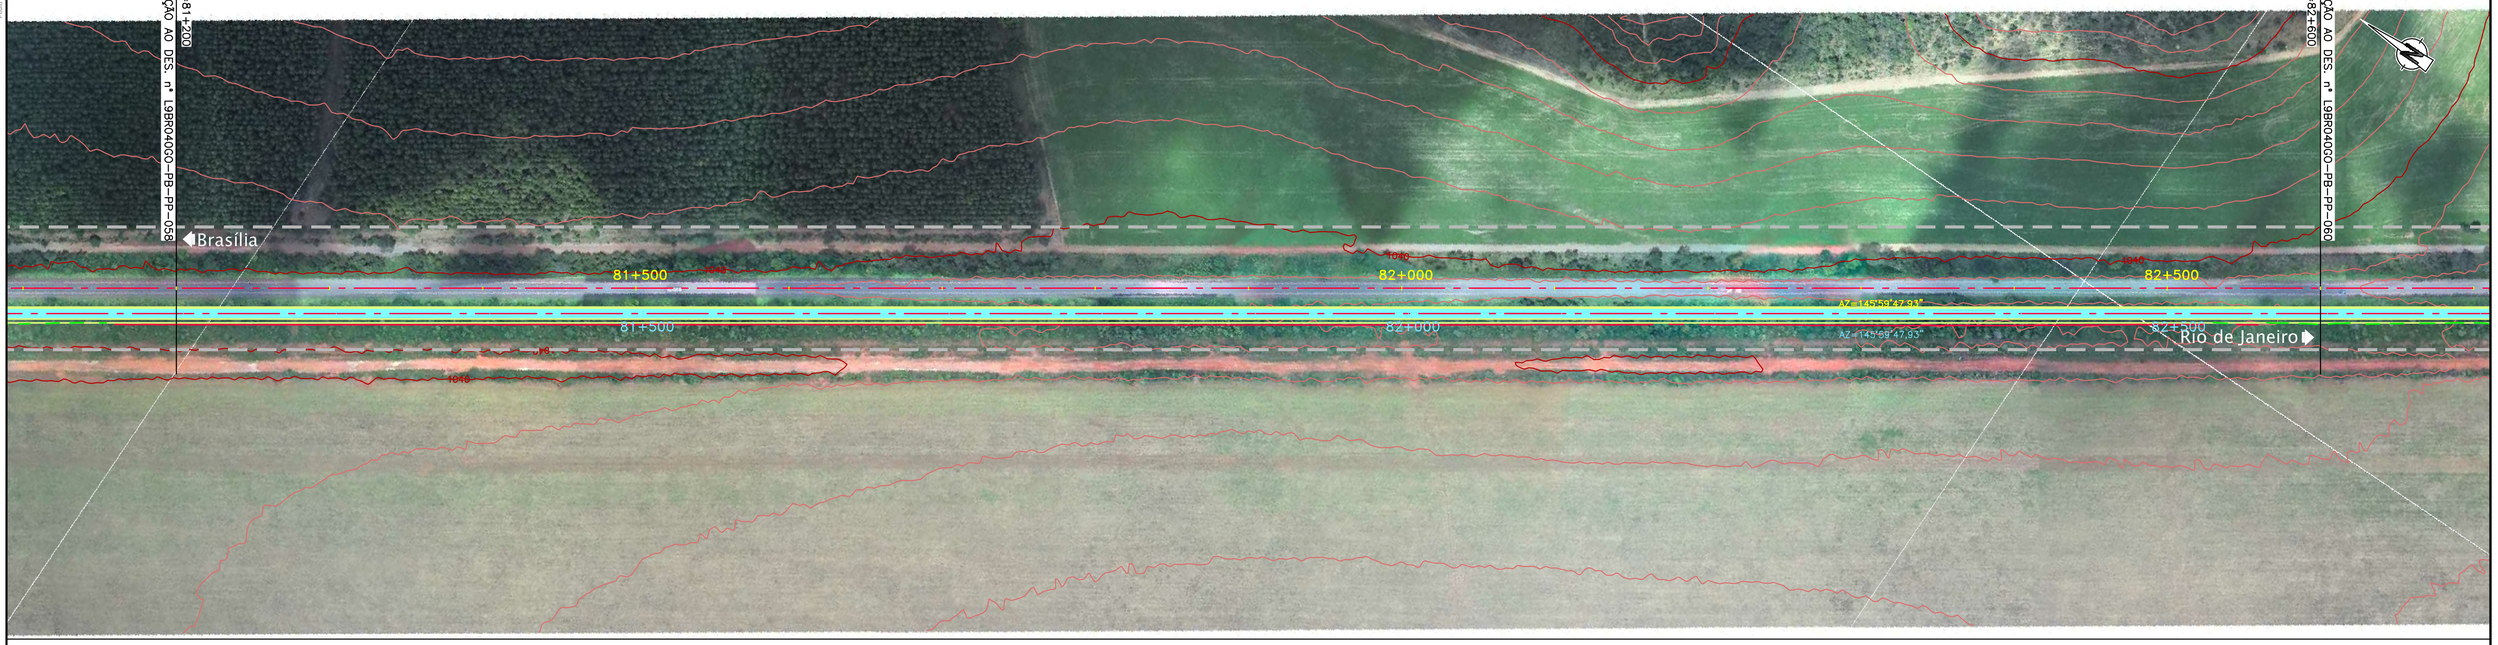

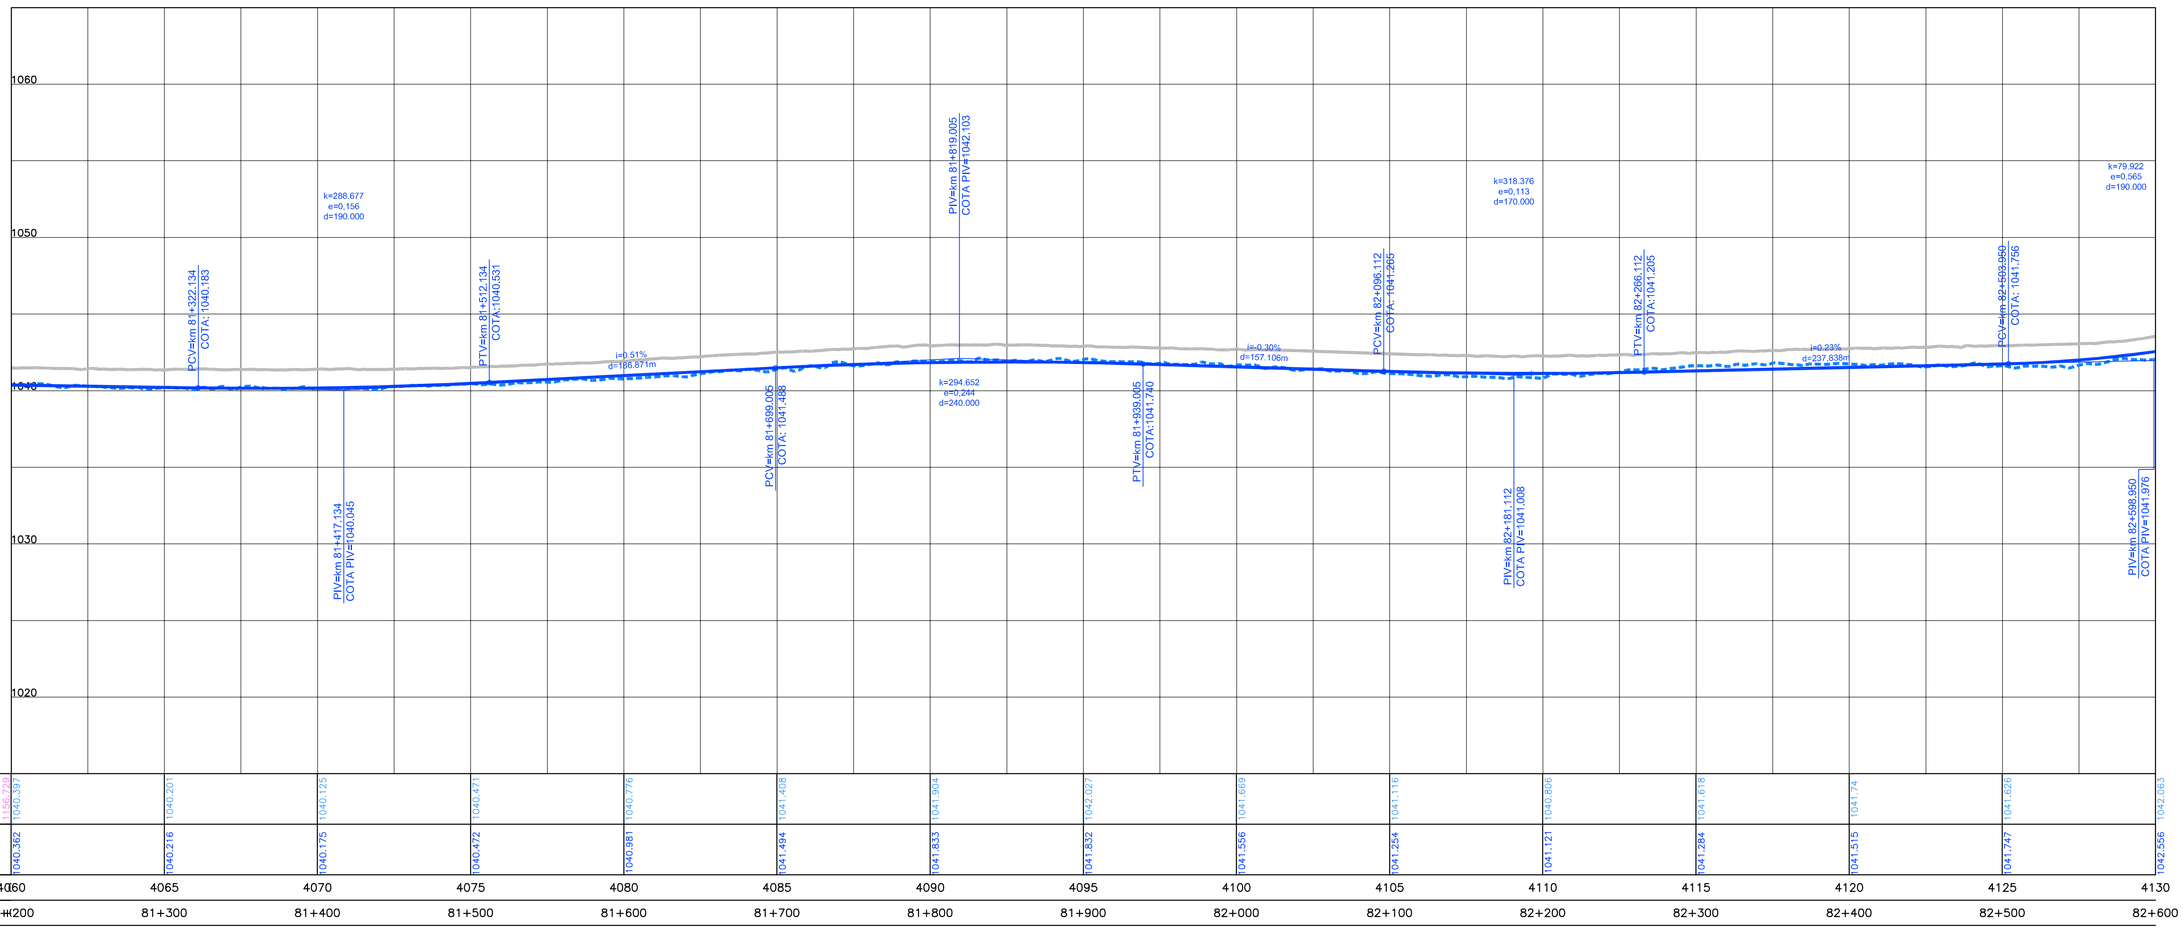

COTAS TERRENO PISTA NOVA ESQUERDA/DIREITA	1041.729	1040.397	1040.203	1040.125	1040.471	1040.776	1041.408	1041.904	1042.027	1041.669	1041.116	1040.806	1041.618	1041.74	1041.626	1042.063										
COTAS PROJETO PISTA NOVA ESQUERDA/DIREITA	1040.362		1040.216	1040.175	1040.472	1040.981	1041.494	1041.833	1041.832	1041.556	1041.254	1041.121	1041.284	1041.515	1041.747	1042.556										
ESTAQUEAMENTO	4060		4065	4070	4075	4080	4085	4090	4095	4100	4105	4110	4115	4120	4125	4130										
QUILOMETRAGEM	81+200		81+300	81+400	81+500	81+600	81+700	81+800	81+900	82+000	82+100	82+200	82+300	82+400	82+500	82+600										

CONCESSIONÁRIA BR040

VIAPONTE — Engenharia, Ltda.

Projecto:

BR-040 DF / GO / MG

TRECHO BRASÍLIA / DF - JUÍZ DE FORA / MG

Projetou:	Paulo Gomes/João Campos
Colaborou:	Luís Lima/Carlos Martins
Desenhou:	Natacha Rodrigues
Resp. Téc:	Luis Seraphim
	CREA-SO:0601479273

Alt.	Descrição	Elaborou	Data

Escalas:
V/H=1:200/2000 (A1)
V/H=1:400/4000 (A3)

Designação:
PROJETO - CONTRATO CLÁUSULA 6.10
TRAÇADO
PROJETO GEOMÉTRICO
km 81+200 ao km 82+600

Número:
L9BR040GO-PB-PP-059

Rev. 0 | Núm. Folha: | Data: 07 2014