Em cópias deste desenho com formato diferente do A1 atender à escala gráfica

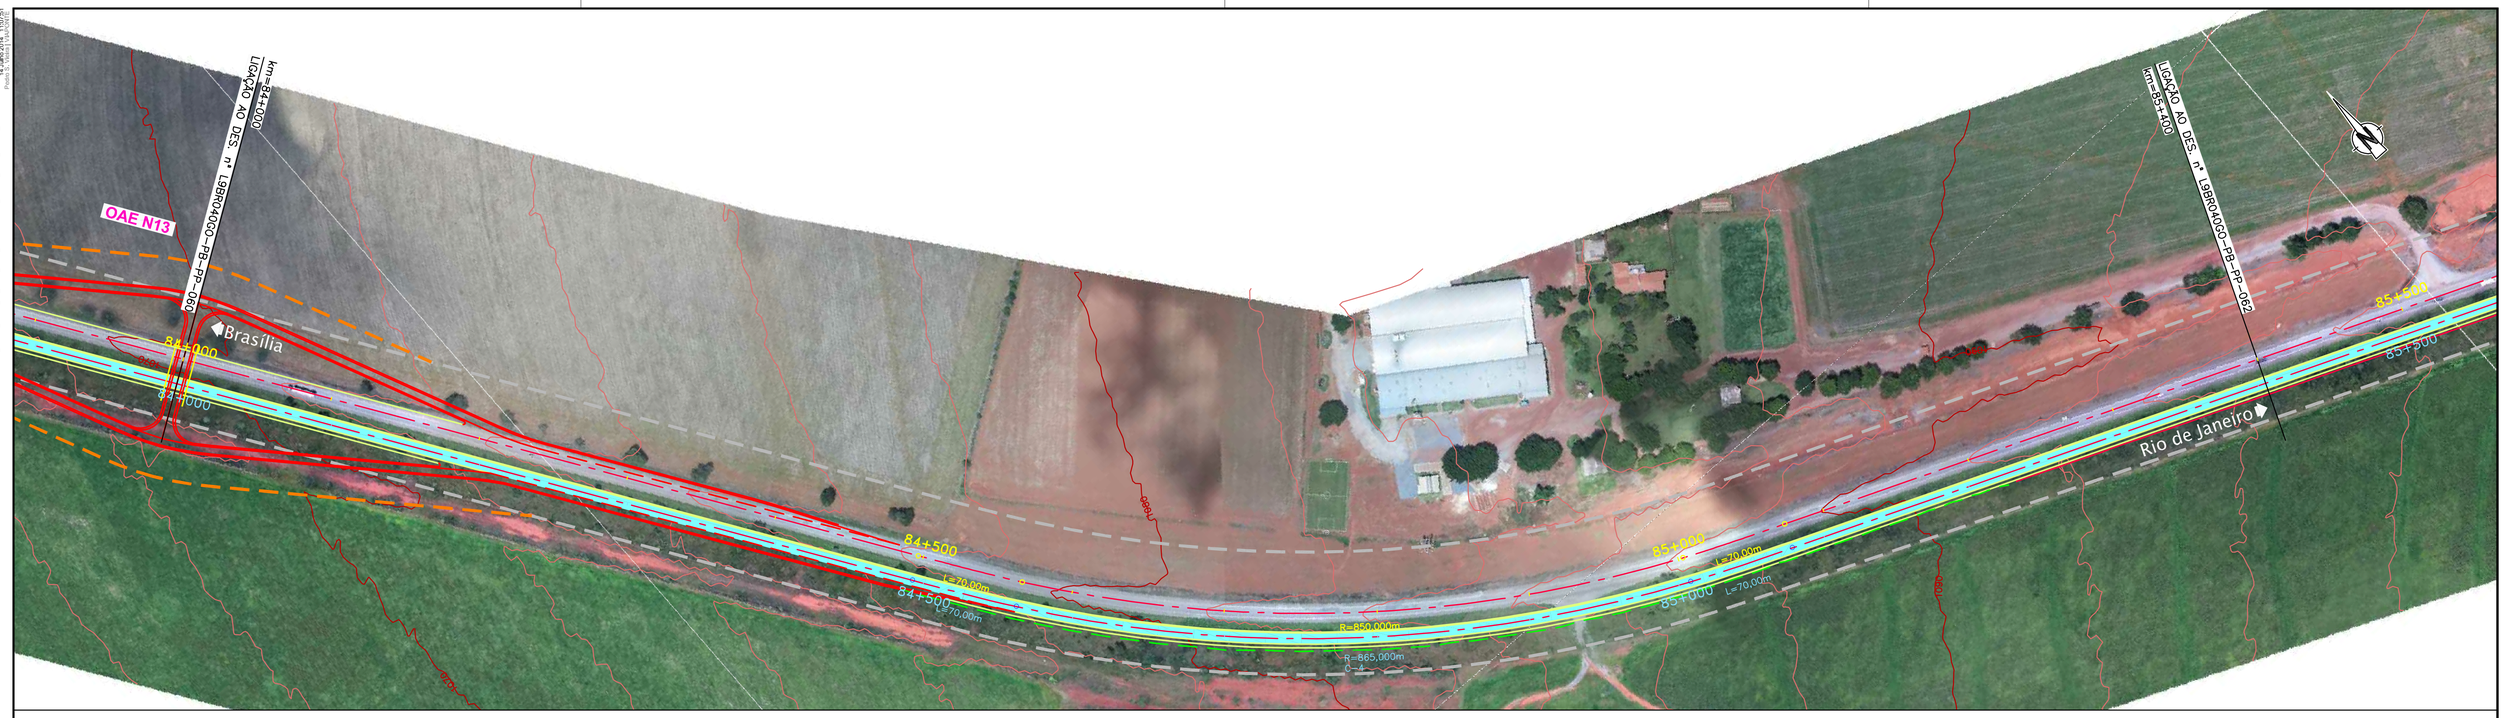

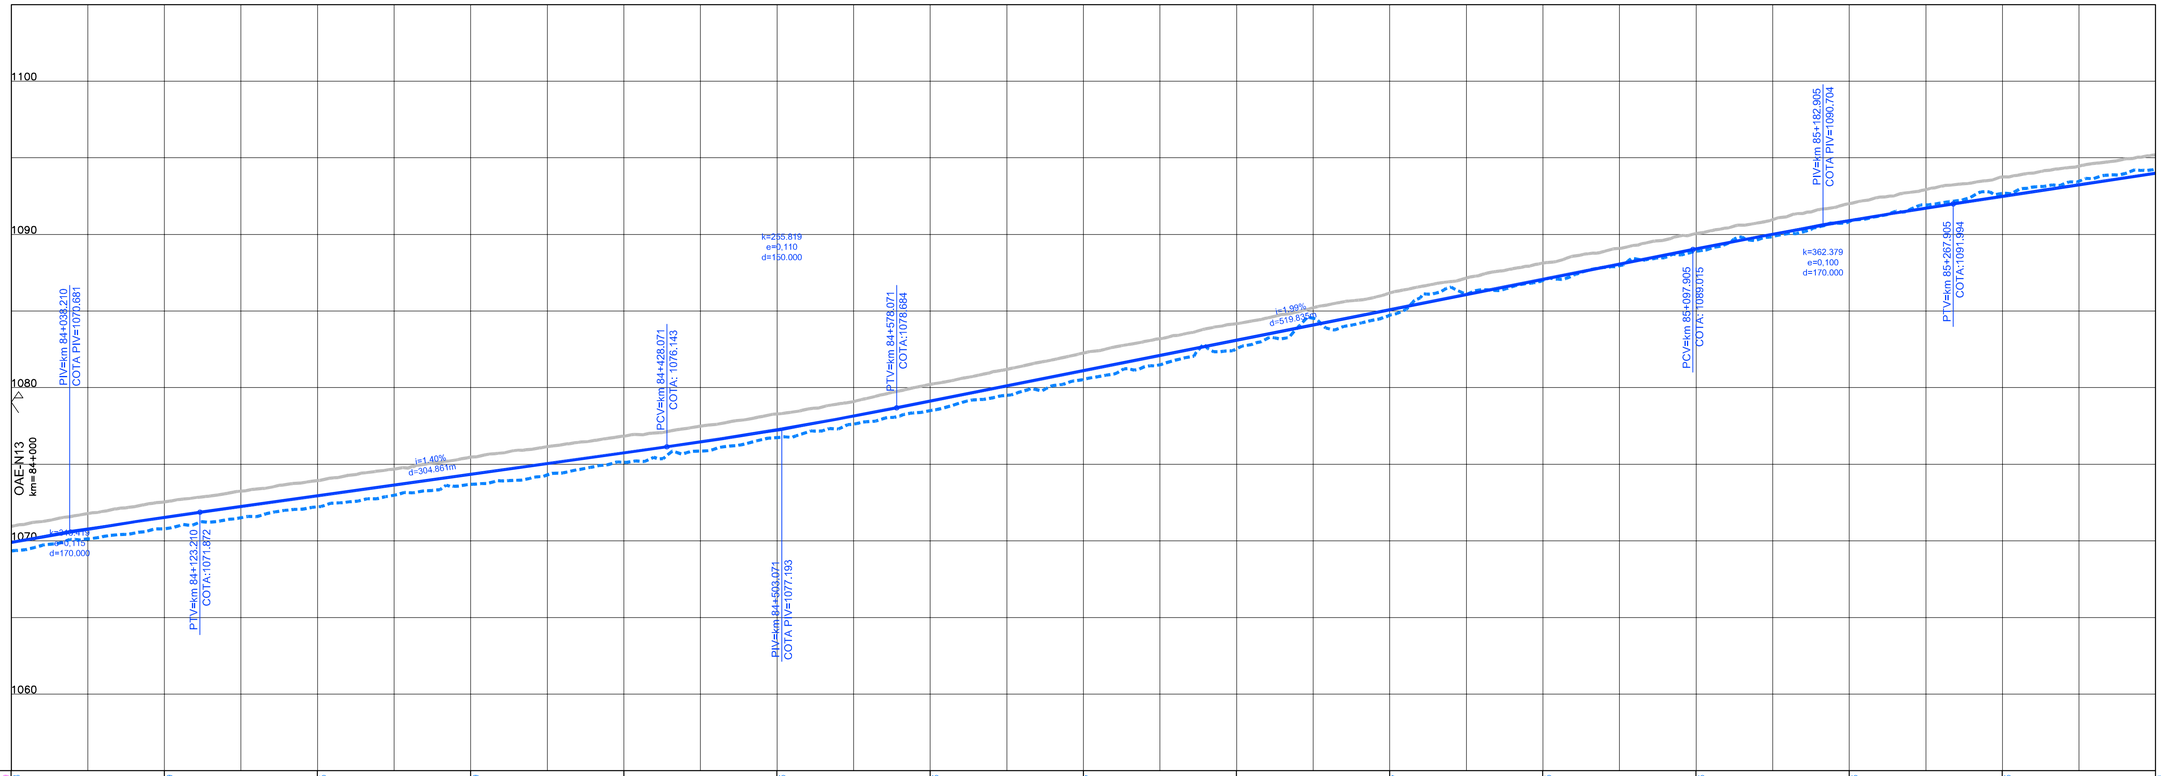

COTAS TERRENO PISTA NOVA ESQUERDA/DIREITA	1068,338	1070,789	1072,225	1073,699	1075,13	1076,745	1078,503	1080,537	1082,54	1084,727	1086,995	1088,896	1090,836	1092,673	1094,281
COTAS PROJETO PISTA NOVA ESQUERDA/DIREITA	1069,903	1071,538	1072,947	1074,348	1075,749	1077,251	1079,120	1081,107	1083,094	1085,082	1087,069	1089,056	1090,900	1092,482	1094,000
ESTAQUEAMENTO	4200	4205	4210	4215	4220	4225	4230	4235	4240	4245	4250	4255	4260	4265	4270
QUILOMETRAGEM	84+000	84+100	84+200	84+300	84+400	84+500	84+600	84+700	84+800	84+900	85+000	85+100	85+200	85+300	85+400

ANTT

CONCESSIONÁRIA BR040

VIAPONTE — Engenharia, Ltda.

Projecto:

BR-040 DF / GO / MG

TRECHO BRASÍLIA / DF - JUÍZ DE FORA / MG

Projetou: Paulo Gomes/João Campos
Colaborou: Luís Lima/Carlos Martins
Desenhou: Natacha Rodrigues
Resp. Téc: Luis Seraphim
CREA-SO:0601479273

Alt.	Descrição	Elaborou	Data

Escalas: V/H=1:200/2000 (A1) V/H=1:400/4000 (A3)

Designação: PROJETO - CONTRATO CLÁUSULA 6.10
TRAÇADO
PROJETO GEOMÉTRICO
km 84+000 ao km 85+400

Número: L9BR040GO-PB-PP-061

Rev. 0 | Núm. Folha: | Data: 07 2014