Em cópias deste desenho com formato diferente do A1 atender à escala gráfica

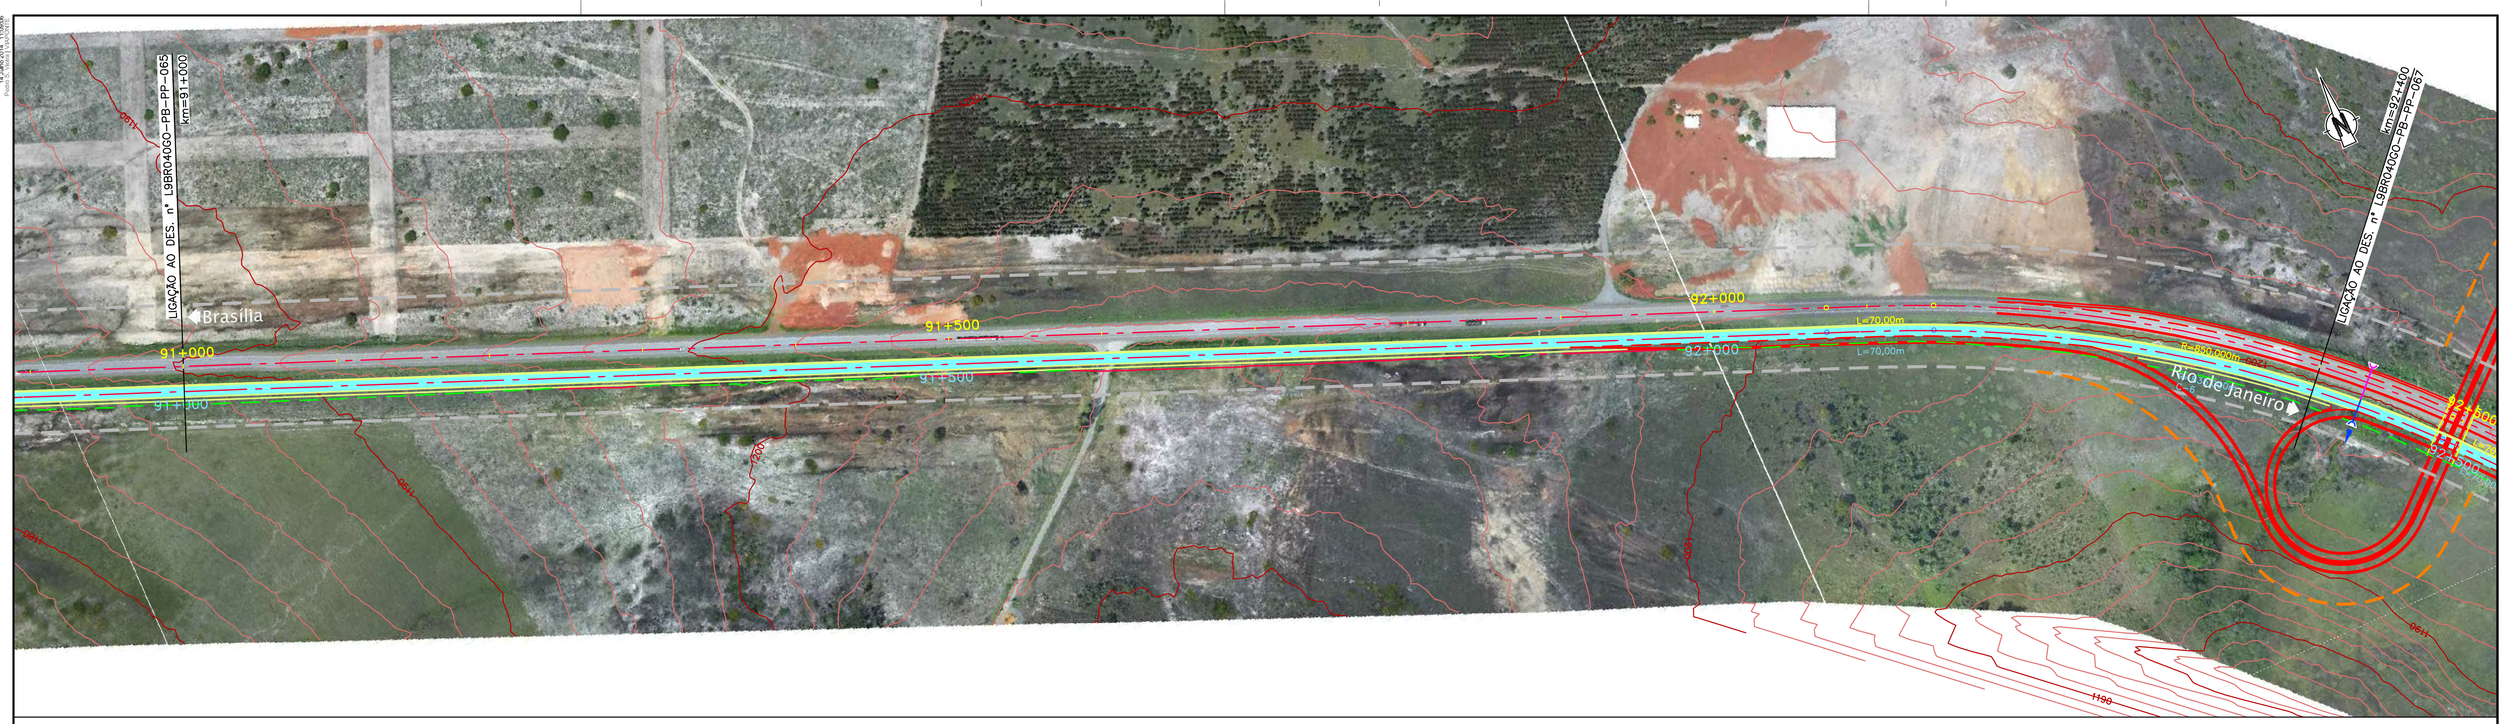

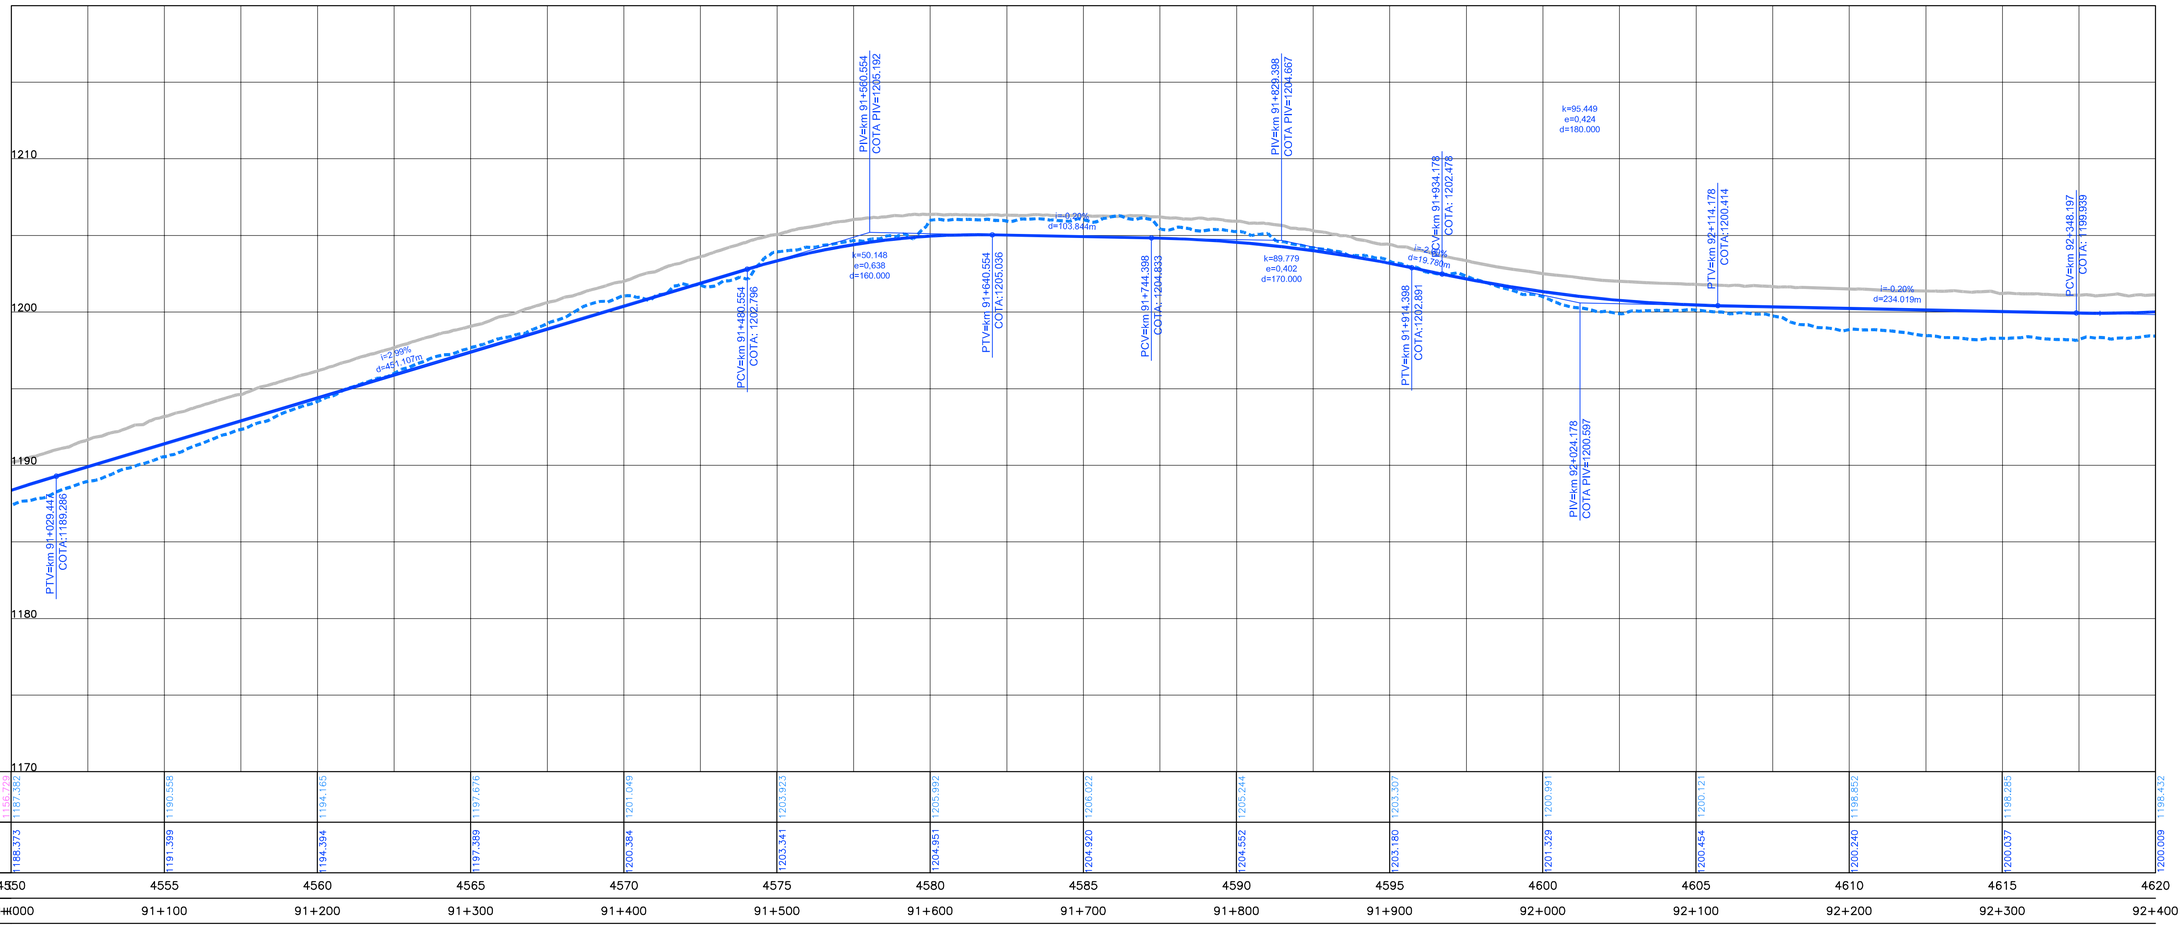

COTAS TERRENO PISTA NOVA ESQUERDA/DIREITA	1187,385	1190,558	1194,165	1197,676	1201,049	1203,923	1205,992	1206,022	1205,244	1203,307	1200,991	1200,121	1198,852	1198,285	1198,432											
COTAS PROJETO PISTA NOVA ESQUERDA/DIREITA	1186,373	1191,399	1194,394	1197,389	1200,384	1203,341	1204,951	1204,920	1204,552	1203,180	1201,329	1200,454	1200,240	1200,037	1200,009											
ESTAQUEAMENTO	4550	4555	4560	4565	4570	4575	4580	4585	4590	4595	4600	4605	4610	4615	4620											
QUILOMETRAGEM	91+000	91+100	91+200	91+300	91+400	91+500	91+600	91+700	91+800	91+900	92+000	92+100	92+200	92+300	92+400											

CONCESSIONÁRIA BR040

VIAPONTE – Engenharia, Ltda.

Projecto:

BR-040 DF / GO / MG

TRECHO BRASÍLIA / DF - JUÍZ DE FORA / MG

Projetou: Paulo Gomes/João Campos
Colaborou: Luís Lima/Carlos Martins
Desenhou: Natacha Rodrigues
Resp. Téc.: Luis Seraphim
CREA-SO:0601479273

Alt.	Descrição	Elaborou	Data

Escalas:
V/H=1:200/2000 (A1)
V/H=1:400/4000 (A3)

Designação: PROJETO - CONTRATO CLÁUSULA 6.10
TRAÇADO
PROJETO GEOMÉTRICO
km 91+000 ao km 92+400

Número: L9BR040GO-PB-PP-066

Rev. 0 | Núm. Folha: | Data: 07 2014