Em cópias deste desenho com formato diferente do A1 atender à escala gráfica

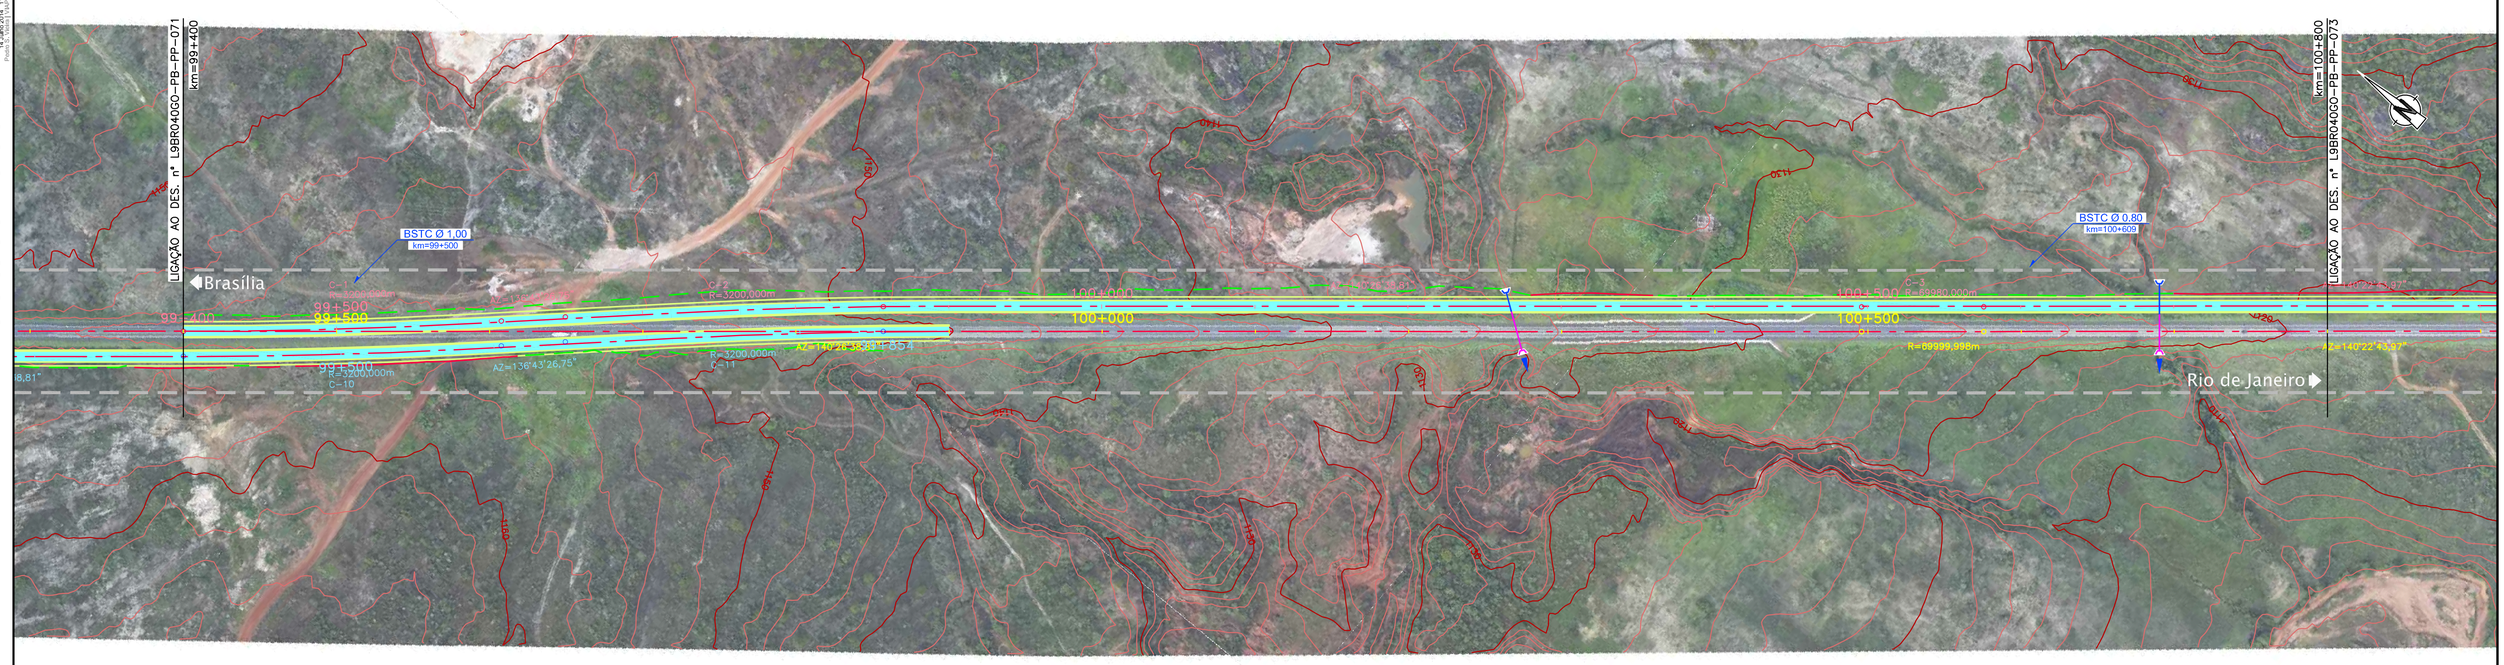

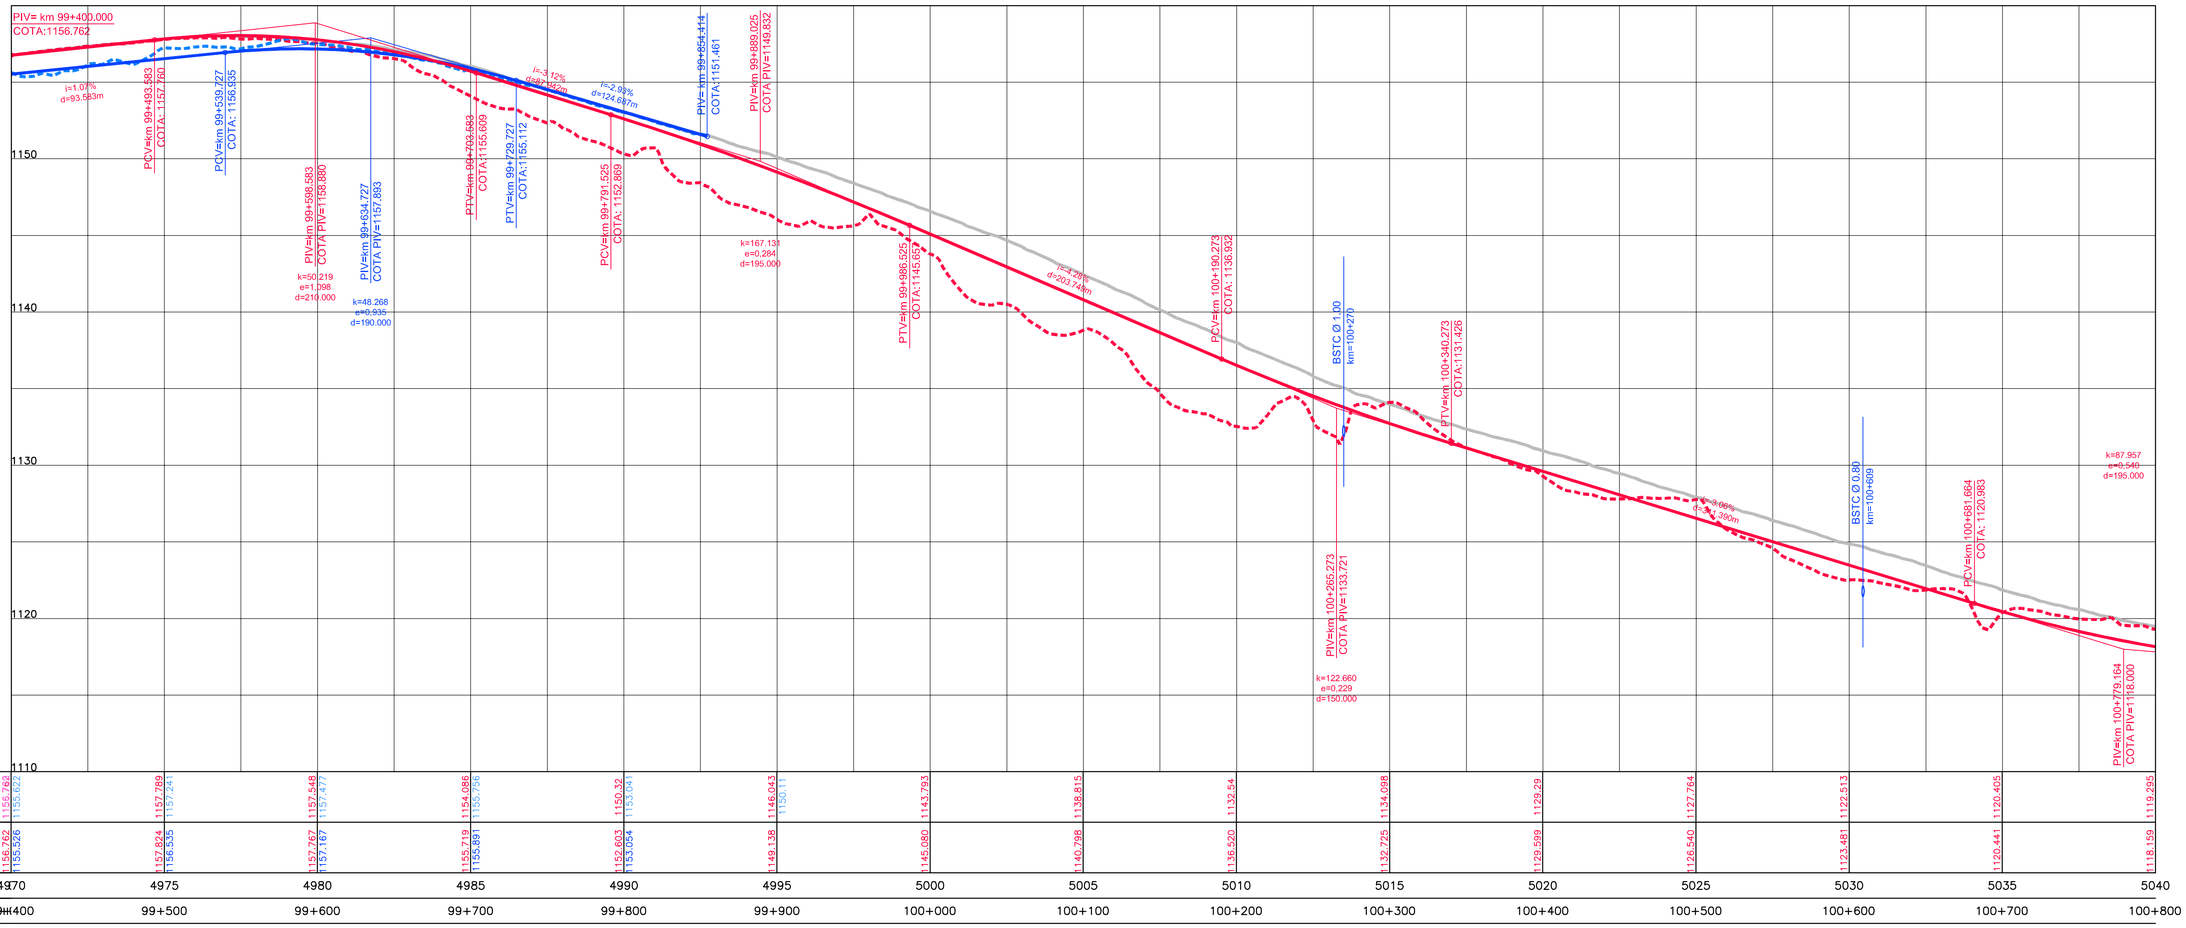

COTAS TERRENO PISTA NOVA ESQUERDA/DIREITA	1158,788 / 1158,822	1157,789 / 1157,241	1157,548 / 1157,477	1154,086 / 1155,756	1150,32 / 1153,041	1146,043 / 1150,11	1143,793	1138,815	1132,54	1134,098	1129,29	1127,764	1123,513	1120,405	1118,295
COTAS PROJETO PISTA NOVA ESQUERDA/DIREITA	1158,762 / 1158,926	1157,804 / 1156,935	1157,767 / 1157,167	1155,719 / 1155,891	1152,603 / 1153,054	1149,138	1145,080	1140,798	1136,520	1132,725	1129,599	1126,540	1123,481	1120,441	1118,159
ESTAQUEAMENTO	4970	4975	4980	4985	4990	4995	5000	5005	5010	5015	5020	5025	5030	5035	5040
QUILOMETRAGEM	99+400	99+500	99+600	99+700	99+800	99+900	100+000	100+100	100+200	100+300	100+400	100+500	100+600	100+700	100+800

CONCESSIONÁRIA BR040

VIAPONTE — Engenharia, Ltda.

Projecto:

BR-040 DF / GO / MG

TRECHO BRASÍLIA / DF - JUÍZ DE FORA / MG

Projetou:	Paulo Gomes/João Campos
Colaborou:	Luís Lima/Carlos Martins
Desenhou:	Natacha Rodrigues
Resp. Téc.:	Luis Seraphim
	CREA-SO:0601479273

Alt.	Descrição	Elaborou	Data

Escalas:
V/H=1:200/2000 (A1)
V/H=1:400/4000 (A3)

Designação:
PROJETO - CONTRATO CLÁUSULA 6.10
TRAÇADO
PROJETO GEOMÉTRICO
km 99+400 ao km 100+800

Número:
L9BR040GO-PB-PP-072

Rev. 0 | Núm. Folha: | Data: 07 2014