Em cópias deste desenho com formato diferente do A1 atender à escala gráfica

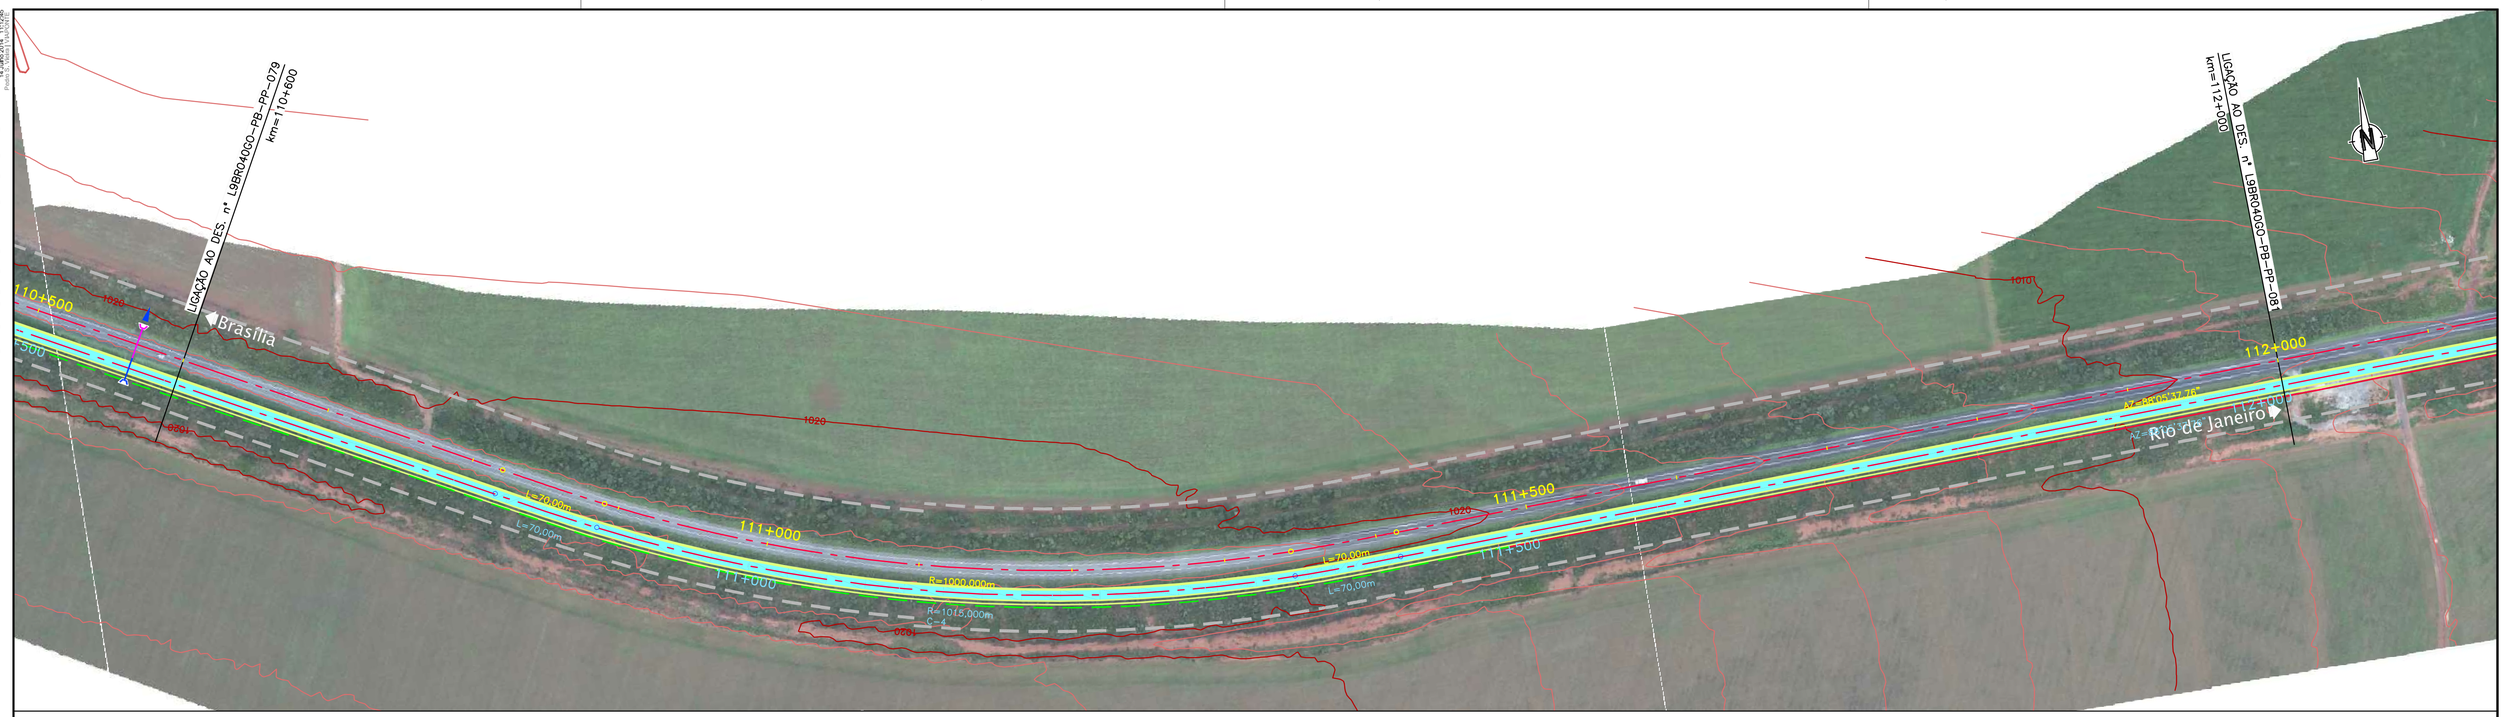

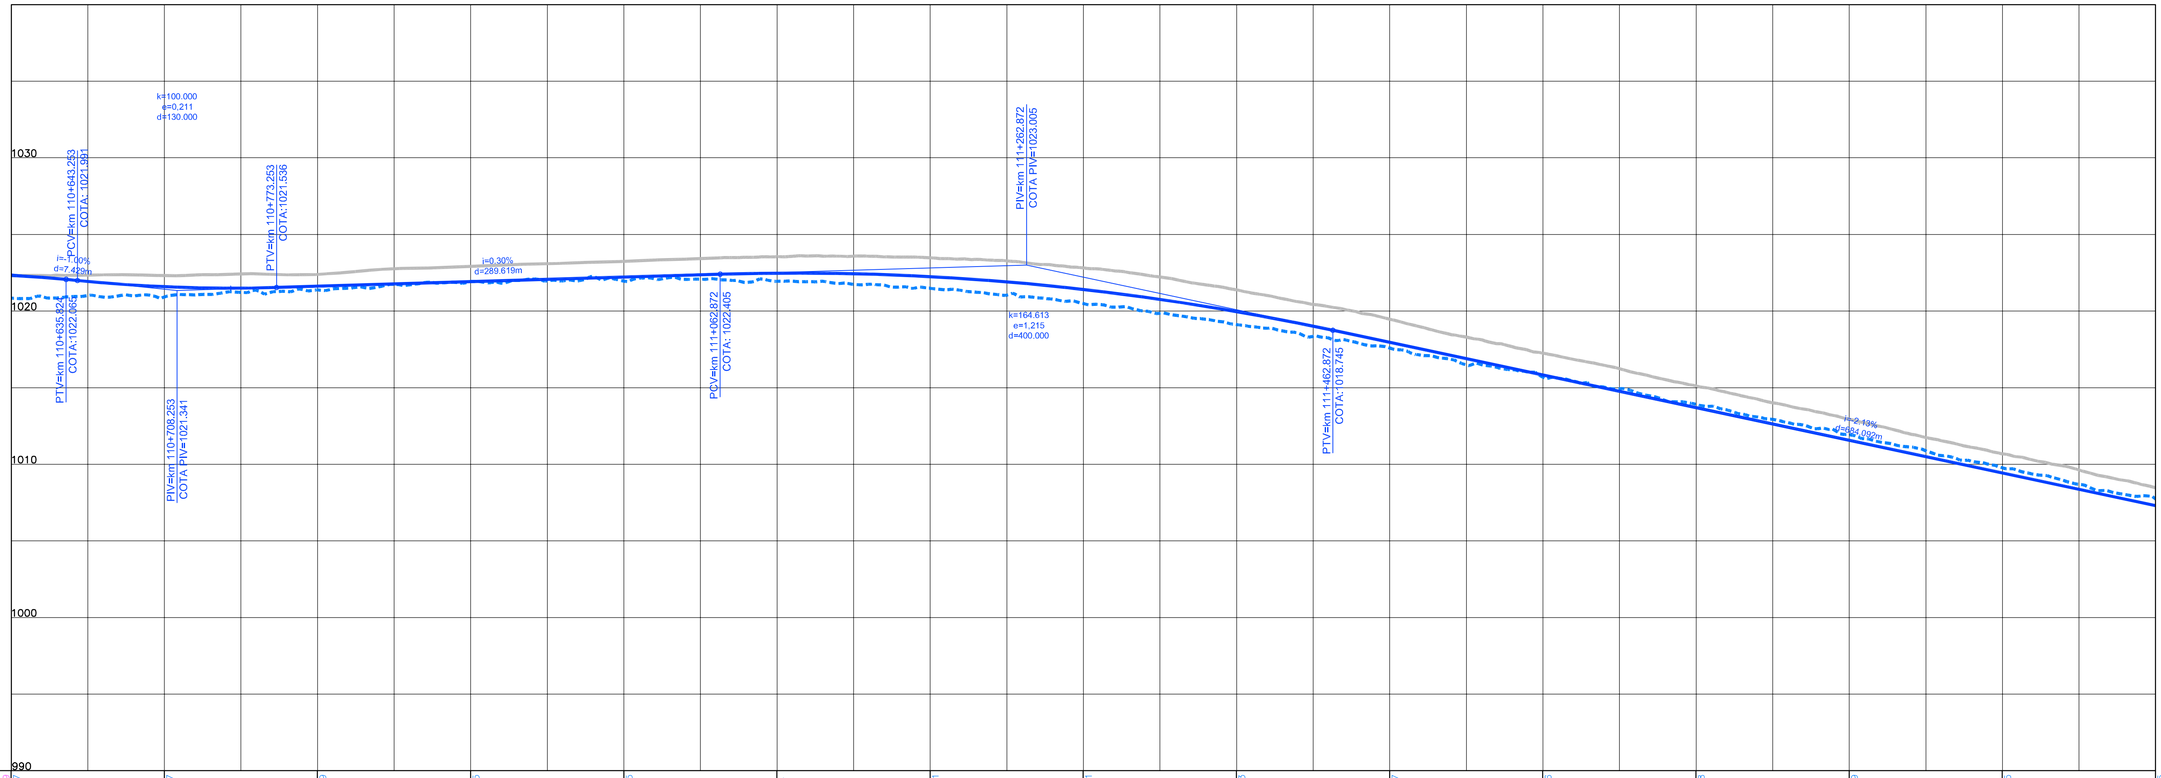

COTAS TERRENO PISTA NOVA ESQUERDA/DIREITA	1156.729 / 1020.847	1020.917	1021.379	1021.925	1021.955	1021.94	1021.481	1020.491	1019.113	1017.587	1015.686	1013.908	1011.919	1009.765	1007.745
COTAS PROJETO PISTA NOVA ESQUERDA/DIREITA	1022.325	1021.584	1021.616	1021.916	1022.216	1022.474	1022.245	1021.408	1019.964	1017.954	1015.824	1013.694	1011.564	1009.434	1007.304
ESTAQUEAMENTO	5530	5535	5540	5545	5550	5555	5560	5565	5570	5575	5580	5585	5590	5595	5600
QUILOMETRAGEM	110+600	110+700	110+800	110+900	111+000	111+100	111+200	111+300	111+400	111+500	111+600	111+700	111+800	111+900	112+000

ANTT

CONCESSIONÁRIA BR040

VIAPONTE — Engenharia, Ltda.

Projecto:

BR-040 DF / GO / MG

TRECHO BRASÍLIA / DF - JUÍZ DE FORA / MG

Projetou: Paulo Gomes/João Campos
Colaborou: Luís Lima/Carlos Martins
Desenhou: Natacha Rodrigues
Resp. Téc.: Luis Seraphim
CREA-SO:0601479273

Alt.	Descrição	Elaborou	Data

Escalas: V/H=1:200/2000 (A1) V/H=1:400/4000 (A3)

Designação: PROJETO - CONTRATO CLÁUSULA 6.10
TRAÇADO
PROJETO GEOMÉTRICO
km 110+600 ao km 112+000

Número: L9BR040GO-PB-PP-080

Rev. 0 | Núm. Folha: | Data: 07 2014