Em cópias deste desenho com formato diferente do A1 atender à escala gráfica
N:\Arquivos_gerais_Obras_em_andamento_Projetos\BR-040_DF_GO_MG\Trecho_Brasília_Juiz_de_Fora\Projeto_Executivo\Desenho\Geometria\Planta_Perfil\L9BR040GO-PB-PP-105.dgn 17/5/2017 11:51:11
Plotado: 17/5/2017 11:51:25

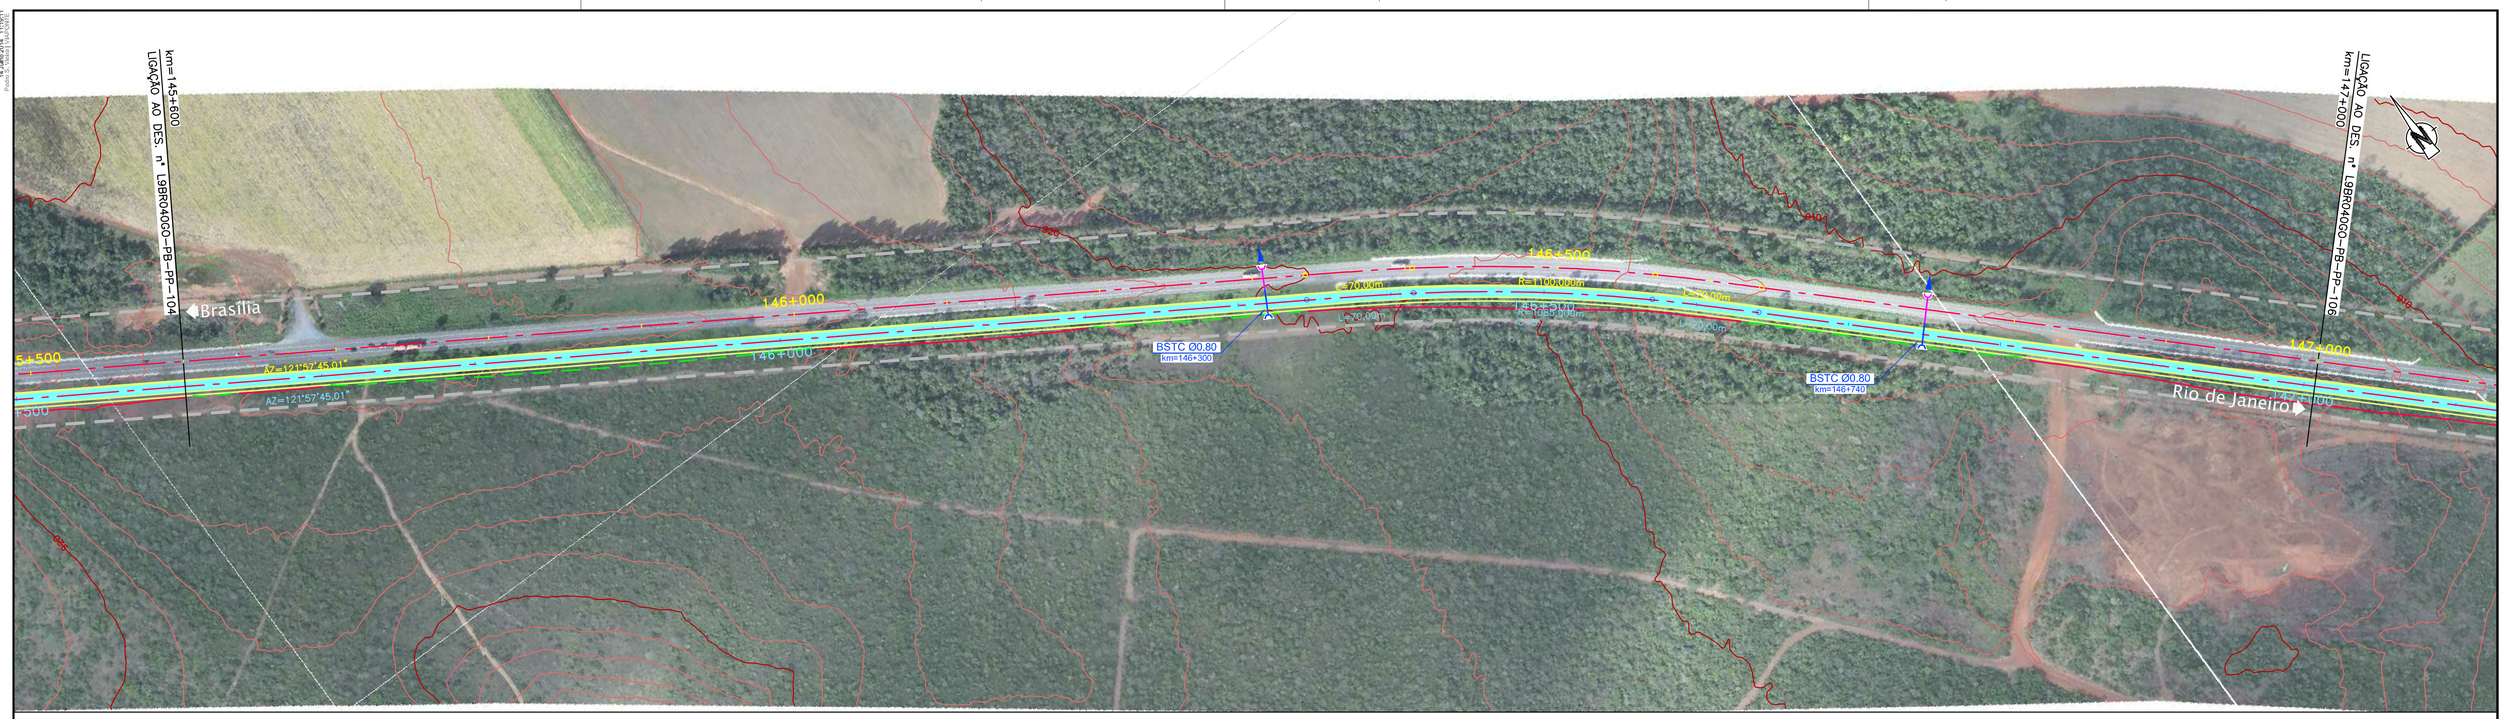

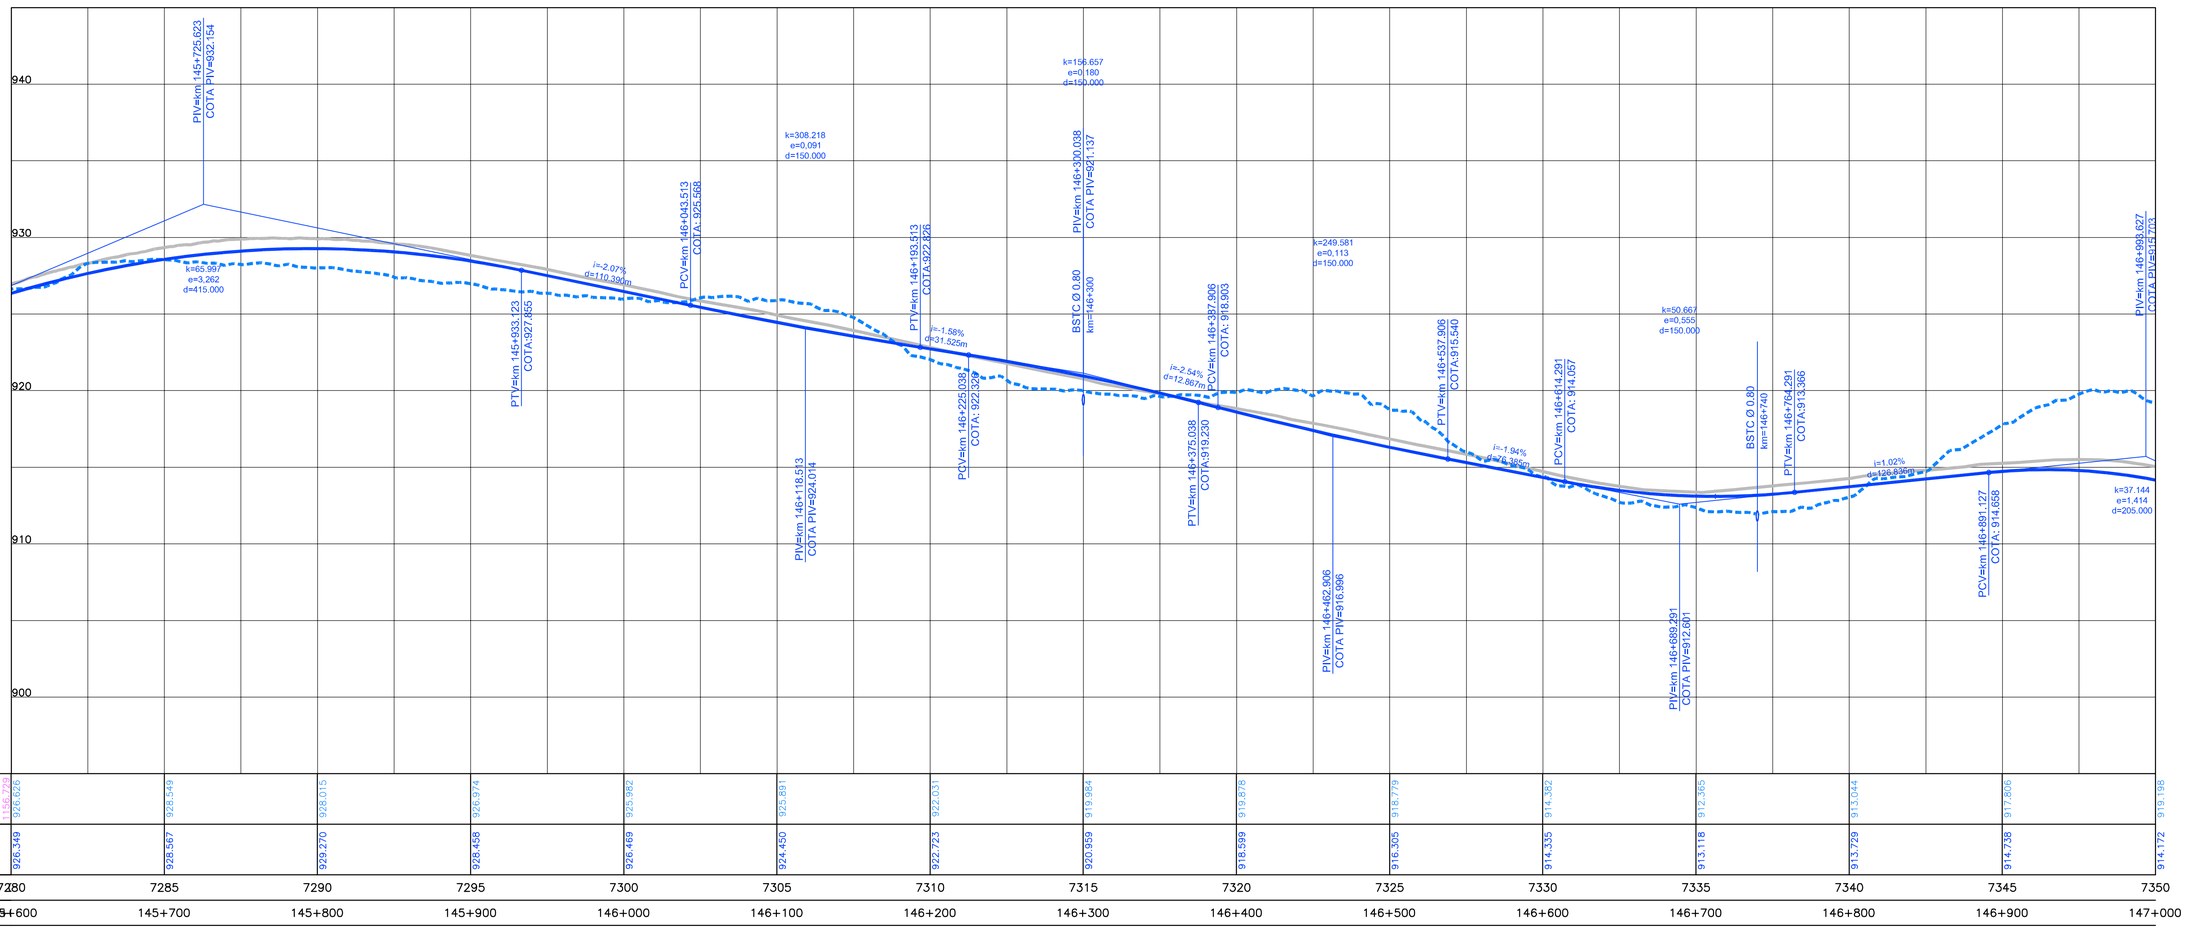

COTAS TERRENO PISTA NOVA ESQUERDA/DIREITA	144,770 926,626		928,549		928,015		926,974		925,982		925,891		922,031		919,984		919,878		918,779		914,362		912,365		913,044		917,806		919,198
COTAS PROJETO PISTA NOVA ESQUERDA/DIREITA	926,349		928,567		929,270		928,458		926,469		924,450		922,723		920,959		918,599		916,305		914,335		913,118		913,729		914,738		914,172
ESTAQUEAMENTO	7280		7285		7290		7295		7300		7305		7310		7315		7320		7325		7330		7335		7340		7345		7350
QUILOMETRAGEM	145+600		145+700		145+800		145+900		146+000		146+100		146+200		146+300		146+400		146+500		146+600		146+700		146+800		146+900		147+000

ANTT	CONCESSIONÁRIA BR040	VIAPONTE – Engenharia, Ltda.	Projecto: **BR-040 DF / GO / MG** TRECHO BRASÍLIA / DF - JUÍZ DE FORA / MG	Projetou: Paulo Gomes/João Campos Colaborou: Luís Lima/Carlos Martins Desenhou: Natacha Rodrigues Resp. Téc.: Luis Seraphim CREA-SO.0601479273	Alt. / Descrição / Elaborou / Data	Escalas: V/H=1:200/2000 (A1) V/H=1:400/4000 (A3)	Designação: PROJETO - CONTRATO CLÁUSULA 6.10 **TRAÇADO** PROJETO GEOMÉTRICO km 145+600 ao km 147+000

Número: L9BR040GO-PB-PP-105

Rev. 0 | Núm. Folha: | Data: 07 2014