

Em cópias deste desenho com formato diferente do A1 atender a escala gráfica


LIGAÇÃO AO DES. n° L9BR040GO-PB-VM-005

PARQUE MARAJÓ



RODOVIA : BR-040/GO

LEGENDA :	
—	Pista Nova
—	Implantação da 3ª Faixa
- - -	Faixa de Domínio
- - -	Faixa de Desapropriação
- - -	Offset de Aterro
- - -	Offset de Corte
km 00	Marco Quilométrico (existente)
—	Passarelas
—	Bueiro Projetado
—	Bueiro Existente

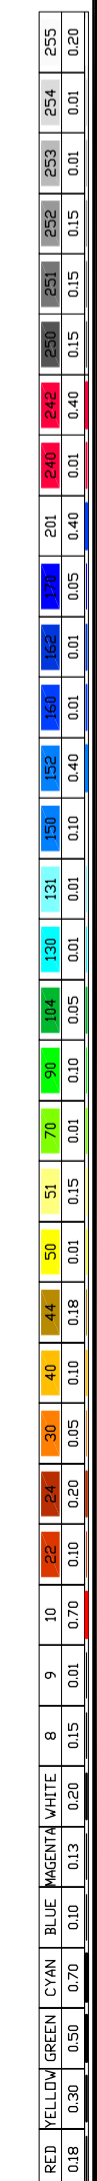

LIGAÇÃO AO DES. n° L9BR040GO-PB-VM-007



CONCESSIONÁRIA
BR040



Projeto:

BR-040 DF / GO / MG
TRECHO BRASÍLIA / DF - JUÍZ DE FORA / MG

Projeto: Paulo Gomes / João Campos
Colaborou: Miguel Mendes
Desenhou: Natácha Rodrigues
Resp. Téc: Luis Seraphim
CREA-50.0601479273

At.	Descrição	Elaborou	Data

Escala:
1:1000 (A1)
1:2000 (A3)

Designação: PROJETO - CONTRATO CLÁUSULA 6.10
TRAÇADO
VIAS MARGINAIS
FOLHA 6

Número:
L9BR040GO-PB-VM-006
Rev. 0 N.ºm. Folha: - / - Data: 07 / 2014