




RODOVIA : BR-040/GO

PLANTA

LEGENDA :

- Pista Nova
- Implantação da 3ª Faixa
- - - Faixa de Domínio
- - - Faixa de Desapropriação
- - - Offset de Aterro
- - - Offset de Corte
- km
00 Marco Quilométrico (existente)
- Passarelas
- Bueiro Projetado
- Bueiro Existente

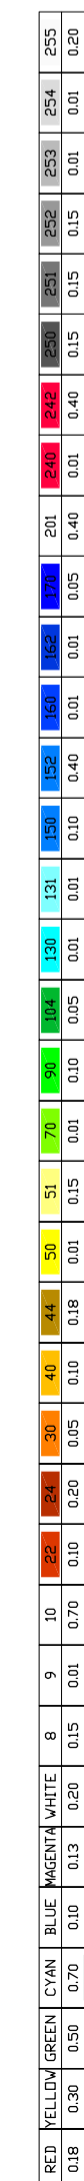

CONCESSIONÁRIA
BR040



Projeto:

BR-040 DF / GO / MG
TRECHO BRASÍLIA / DF - JUIZ DE FORA / MG

Projeto: Paulo Gomes / João Campos
Colaborou: Miguel Mendes
Desenhou: Natácha Rodrigues
Resp. Téc: Luis Seraphim
CREA-50.0601479273

Descrição	Elaborou	Data

Escala:
1:1000 (A1)
1:2000 (A3)

Designação: PROJETO - CONTRATO CLÁUSULA 6.10
TRAÇADO
VIAS MARGINAIS
FOLHA 21

Número:
L9BR040GO-PB-VM-021
Rev. 0
Wm. Folha: - / -
Data: 07 / 2014