Em cópias deste desenho com formato diferente do A1 atender à escala gráfica

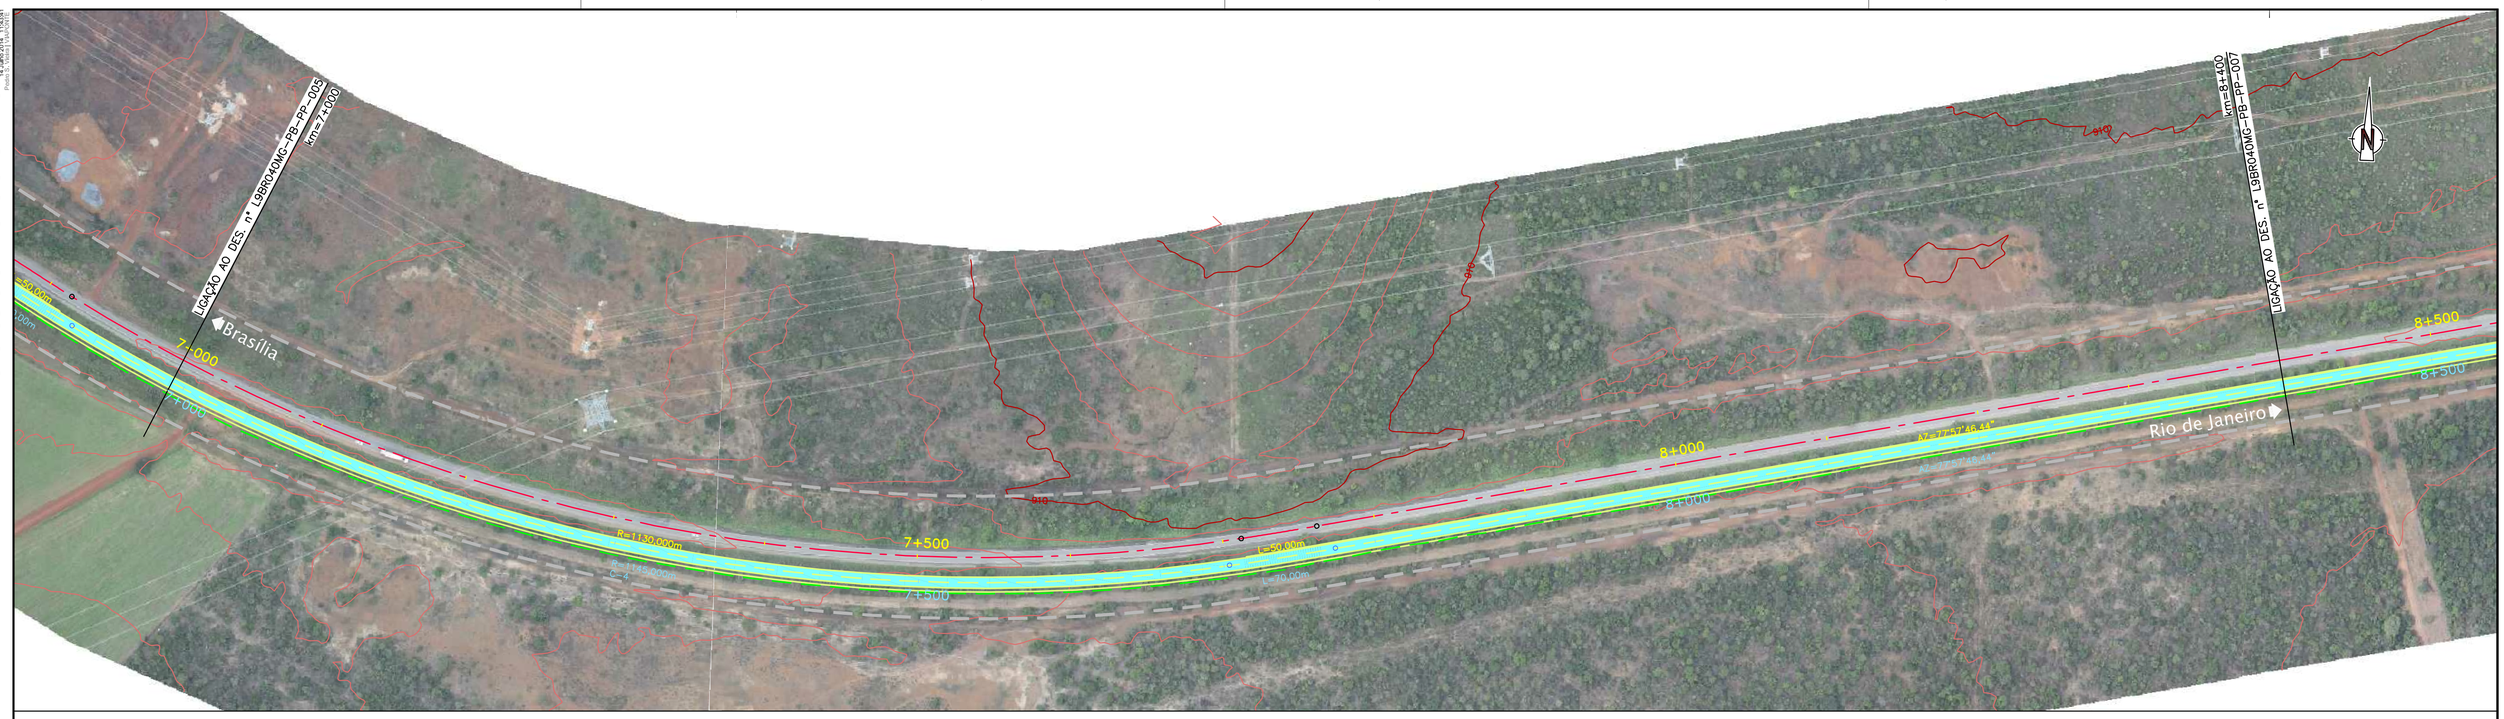

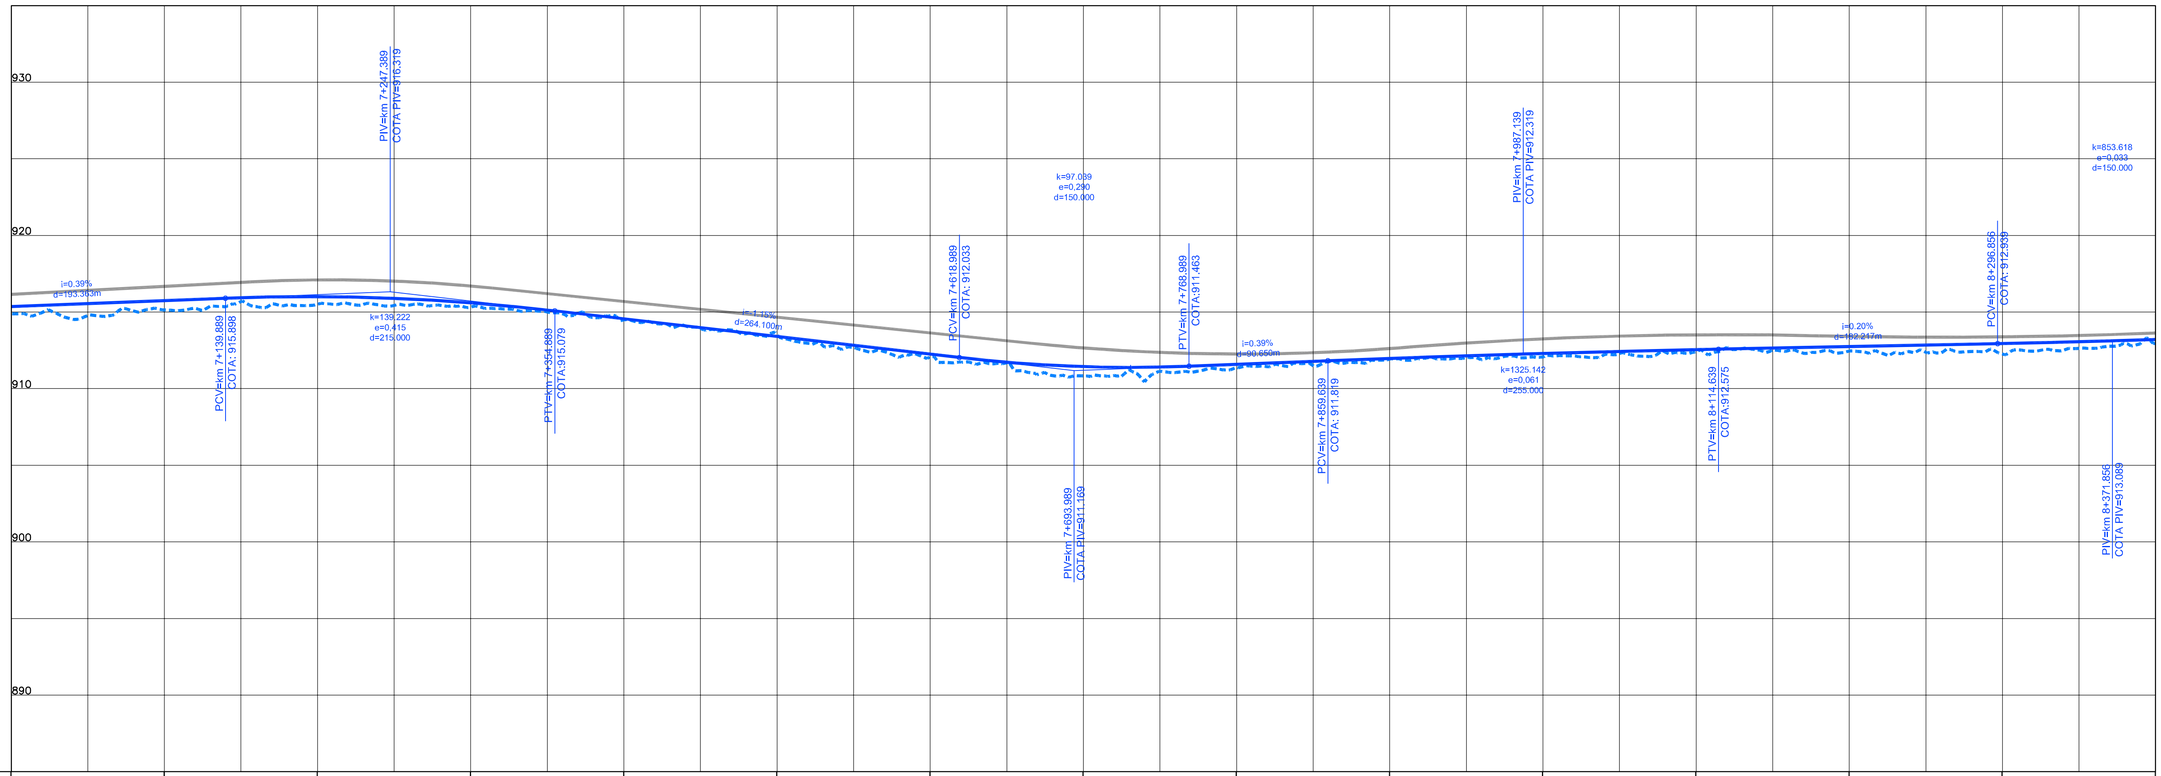

COTAS TERRENO PISTA NOVA ESQUERDA/DIREITA	914,883	915,141	915,51	915,327	914,49	913,523	912,08	910,833	911,357	911,932	912,071	912,418	912,453	912,257	912,942
COTAS PROJETO PISTA NOVA ESQUERDA/DIREITA	915,351	915,742	916,004	915,604	914,559	913,406	912,252	911,437	911,585	911,971	912,296	912,544	912,745	912,946	913,208
ESTAQUEAMENTO	350	355	360	365	370	375	380	385	390	395	400	405	410	415	420
QUILOMETRAGEM	7+000	7+100	7+200	7+300	7+400	7+500	7+600	7+700	7+800	7+900	8+000	8+100	8+200	8+300	8+400

ANTT

CONCESSIONÁRIA BR040

VIAPONTE — Engenharia, Ltda.

Projecto:

BR-040 DF / GO / MG

TRECHO BRASÍLIA / DF - JUÍZ DE FORA / MG

Projetou: Paulo Gomes/João Campos
Colaborou: Luís Lima/Carlos Martins
Desenhou: Natacha Rodrigues
Resp. Téc.: Luis Seraphim
CREA-SO0601479273

Alt.	Descrição	Elaborou	Data

Escalas:

Designação: PROJETO - CONTRATO CLÁUSULA 6.10
TRAÇADO
PROJETO GEOMÉTRICO
km 7+000 ao km 8+400

Número: L9BR040MG-PB-PP-006

Rev. 0 | Núm. Folha: | Data: 07 2014