Em cópias desta desenho com formato diferente do A1 atender à escala gráfica
N:\Mobilidade_BR040_DUTEE_AP_PBR\2_PBR\1_TRABALHO\01_PROJETO_INTEF_EXPERT_PASTA\BR040MG_PB_PP_14_Jun_2014_11:56:52
Plotado: 14 Junho 2014 - 11:56:52

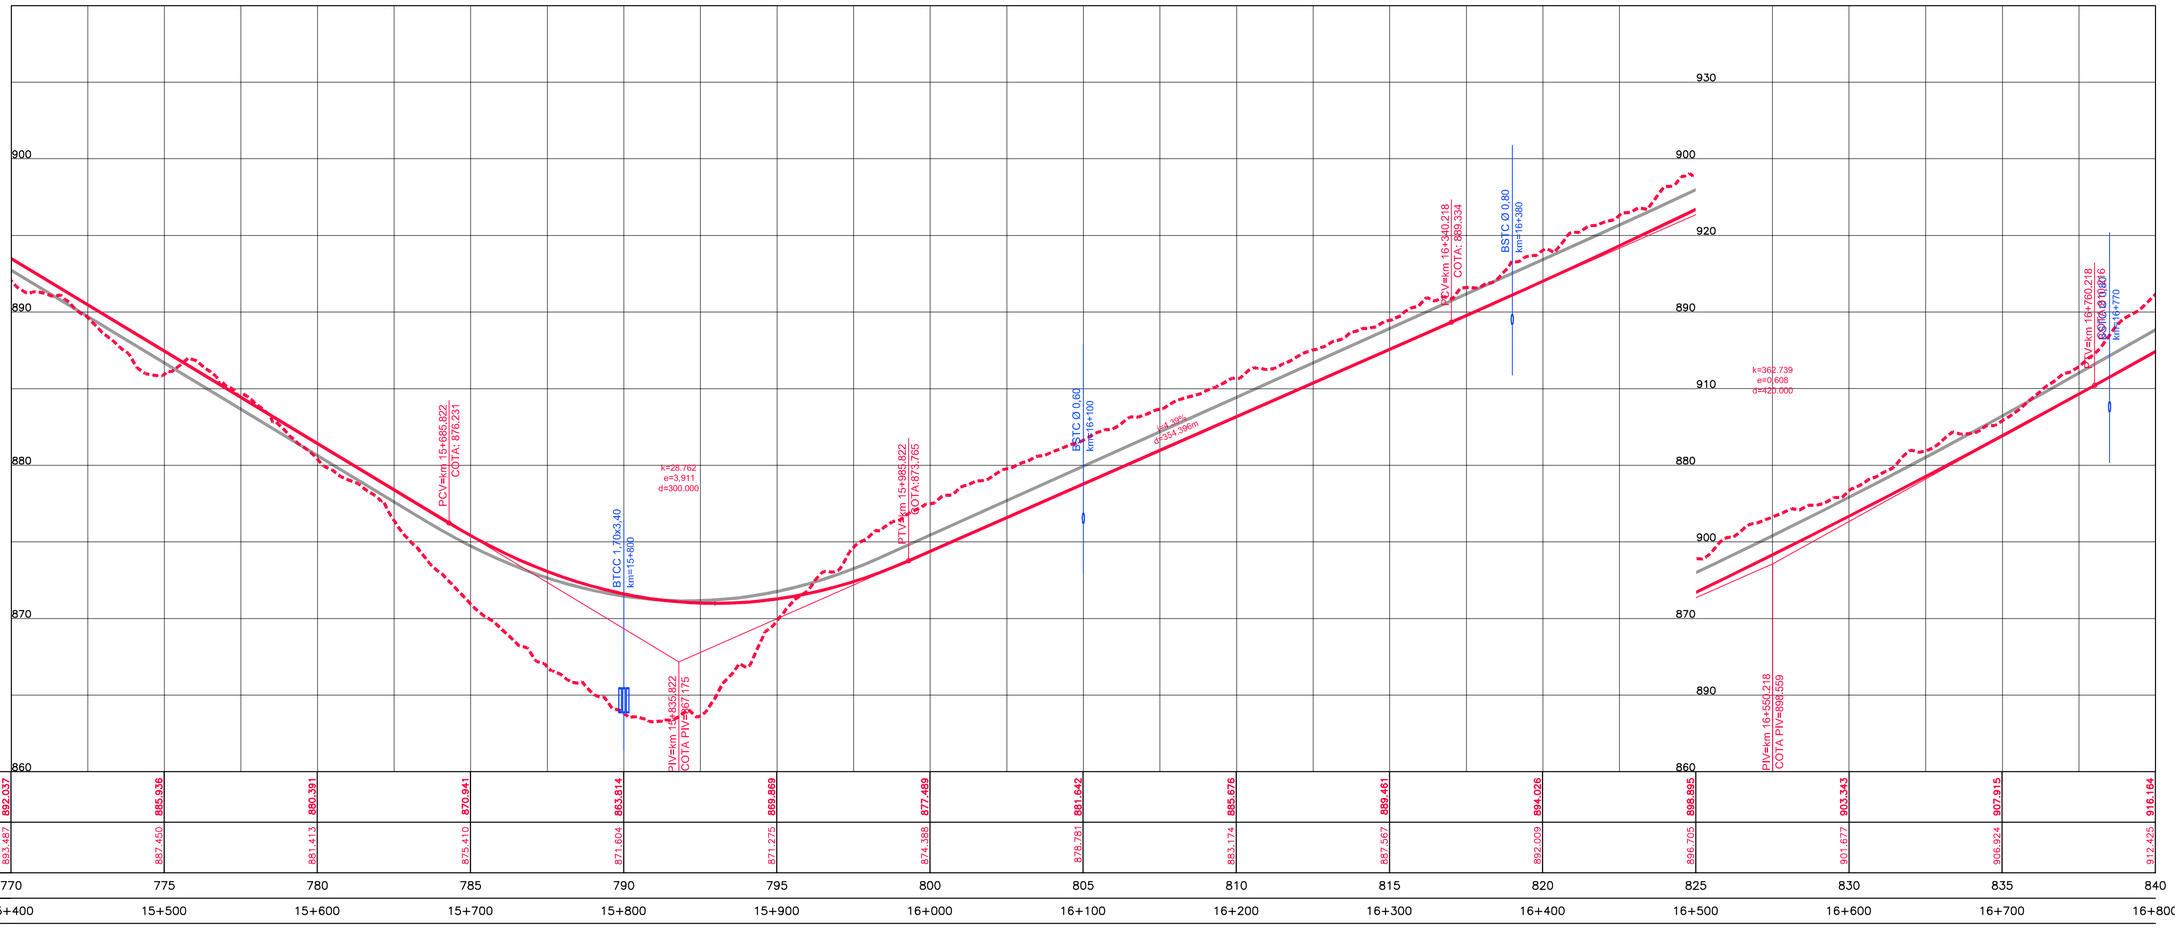

COTAS TERRENO PISTA NOVA ESQUERDA/DIREITA	892,037	885,936	880,391	870,941	863,814	869,869	877,489	881,642	885,676	889,481	894,026	898,895	903,343	907,915	916,164					
COTAS PROJETO PISTA NOVA ESQUERDA/DIREITA	893,497	887,450	881,413	875,410	871,604	871,275	874,388	878,781	883,174	887,567	892,009	896,705	901,677	906,924	912,425					
ESTAQUEAMENTO	770	775	780	785	790	795	800	805	810	815	820	825	830	835	840					
QUILOMETRAGEM	15+400	15+500	15+600	15+700	15+800	15+900	16+000	16+100	16+200	16+300	16+400	16+500	16+600	16+700	16+800					

CONCESSIONÁRIA BR040

VIAPONTE — Engenharia, Ltda.

Projecto:

BR-040 DF / GO / MG

TRECHO BRASÍLIA / DF - JUÍZ DE FORA / MG

Projetou:	Paulo Gomes/João Campos
Colaborou:	Luís Lima/Carlos Martins
Desenhou:	Natacha Rodrigues
Resp. Téc:	Luis Seraphim
	CREA - SO:0601479273

Alt.	Descrição	Elaborou	Data

Escalas:

Designação: PROJETO - CONTRATO CLÁUSULA 6.10
TRAÇADO
PROJETO GEOMÉTRICO
km 15+400 ao km 16+800

Número: L9BR040MG-PB-PP-012

Rev. 0 | Núm. Folha: | Data: 07 2014