Em cópias deste desenho com formato diferente do A1 atender à escala gráfica

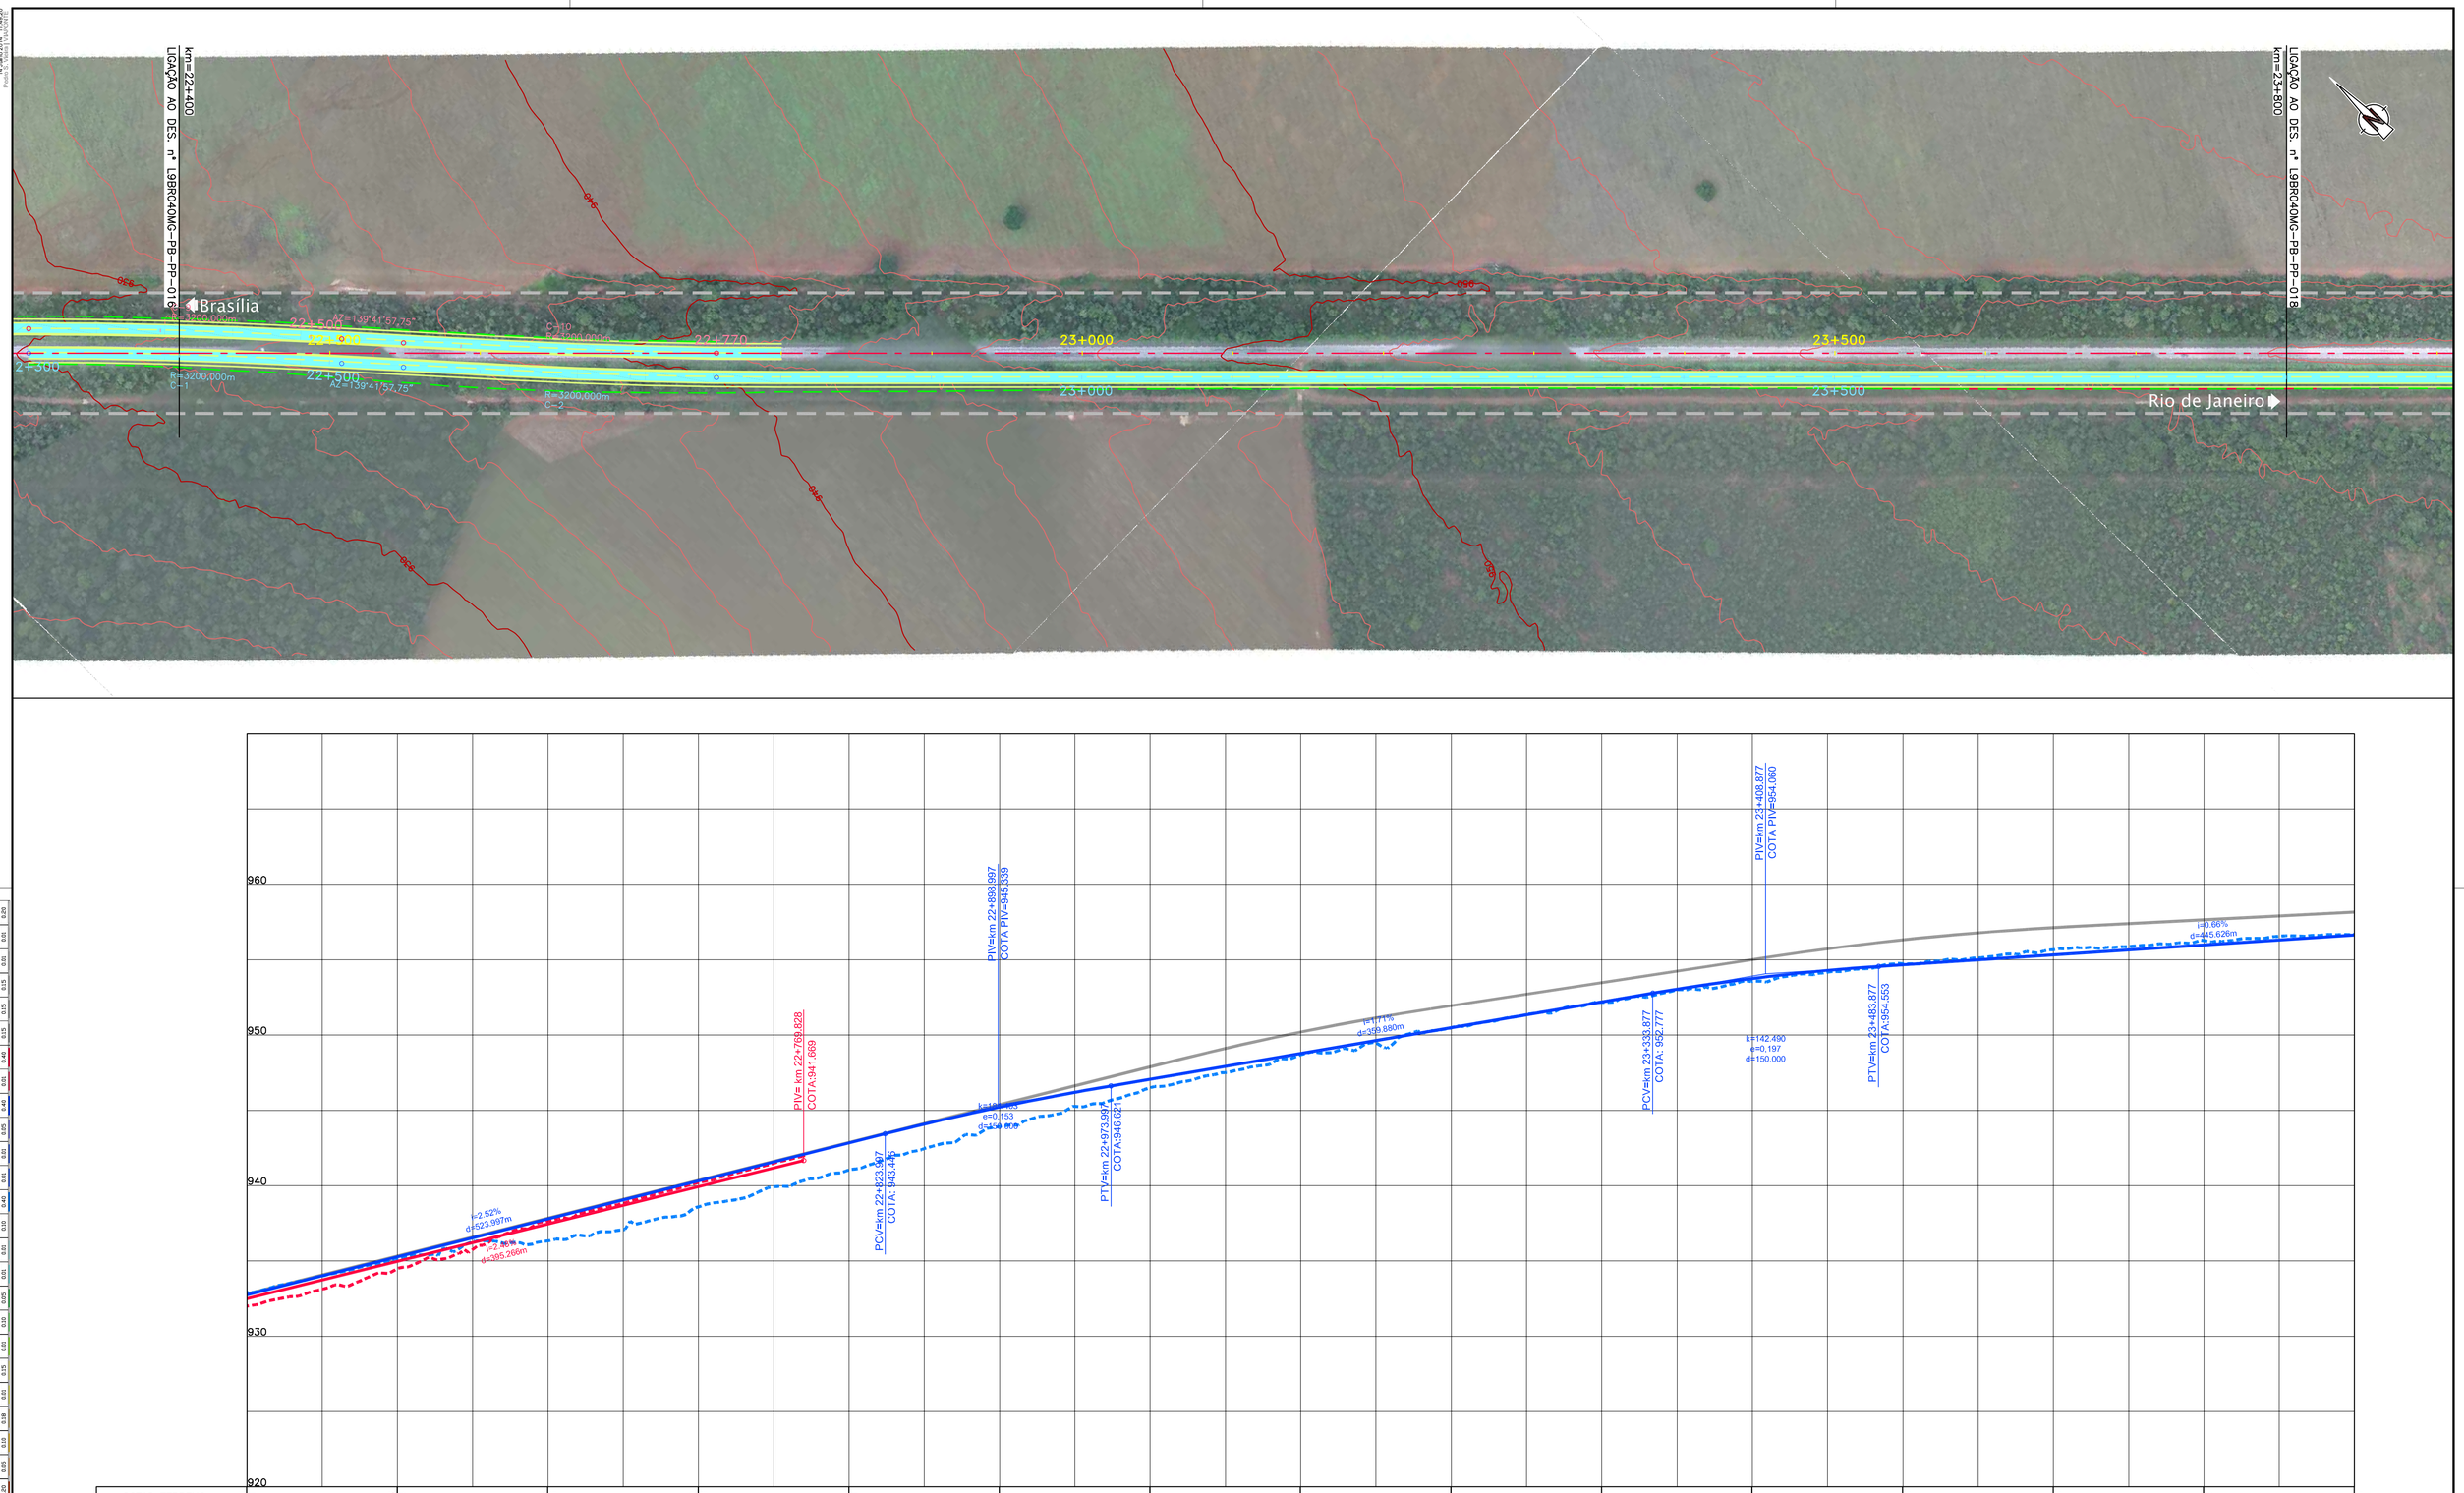

COTAS TERRENO PISTA NOVA ESQUERDA/DIREITA	932,001	932,881	934,483	935,124	937,655	936,336	940,202	938,598	941,041	943,927	946,503	948,689	950,485	952,167	953,557	954,733	955,666	956,264	956,686
COTAS PROJETO PISTA NOVA ESQUERDA/DIREITA	932,490	932,745	934,972	935,269	937,454	937,793	939,936	940,316	942,840	945,207	947,066	948,777	950,487	952,197	953,754	954,659	955,317	955,974	956,632
ESTAQUEAMENTO	1120		1125		1130		1135		1140		1145		1150		1155		1160		1165		1170		1175		1180		1185		1190
QUILOMETRAGEM	22+400		22+500		22+600		22+700		22+800		22+900		23+000		23+100		23+200		23+300		23+400		23+500		23+600		23+700		23+800

ANTT	CONCESSIONÁRIA BR040	VIAPONTE – Engenharia, Ltda.	Projecto: **BR-040 DF / GO / MG** TRECHO BRASÍLIA / DF - JUÍZ DE FORA / MG	Projetou: Paulo Gomes/João Campos Colaborou: Luís Lima/Carlos Martins Desenhou: Natacha Rodrigues Resp. Téc: Luis Seraphim CREA-SO:0601479273	Alt. / Descrição / Elaborou / Data	Escalas:	Designação: PROJETO - CONTRATO CLÁUSULA 6.10 **TRAÇADO** PROJETO GEOMÉTRICO km 22+400 ao km 23+800	Número: L9BR040MG-PB-PP-017 Rev. 0 Núm. Folha: Data: 07 2014	