Em cópias desta desenho com formato diferente do A1 atender à escala gráfica
N:\Mídias\B_BR040_DUTE_eP_Proj_Pbrd_LTMidiaUNIX\1_PDESIN_Xref_PMS\LBBR040MG_PB_PP_0026_TRECHO_1.dwg, 14-jan-2014 11:55:56
Plot By: Natacha Rodrigues

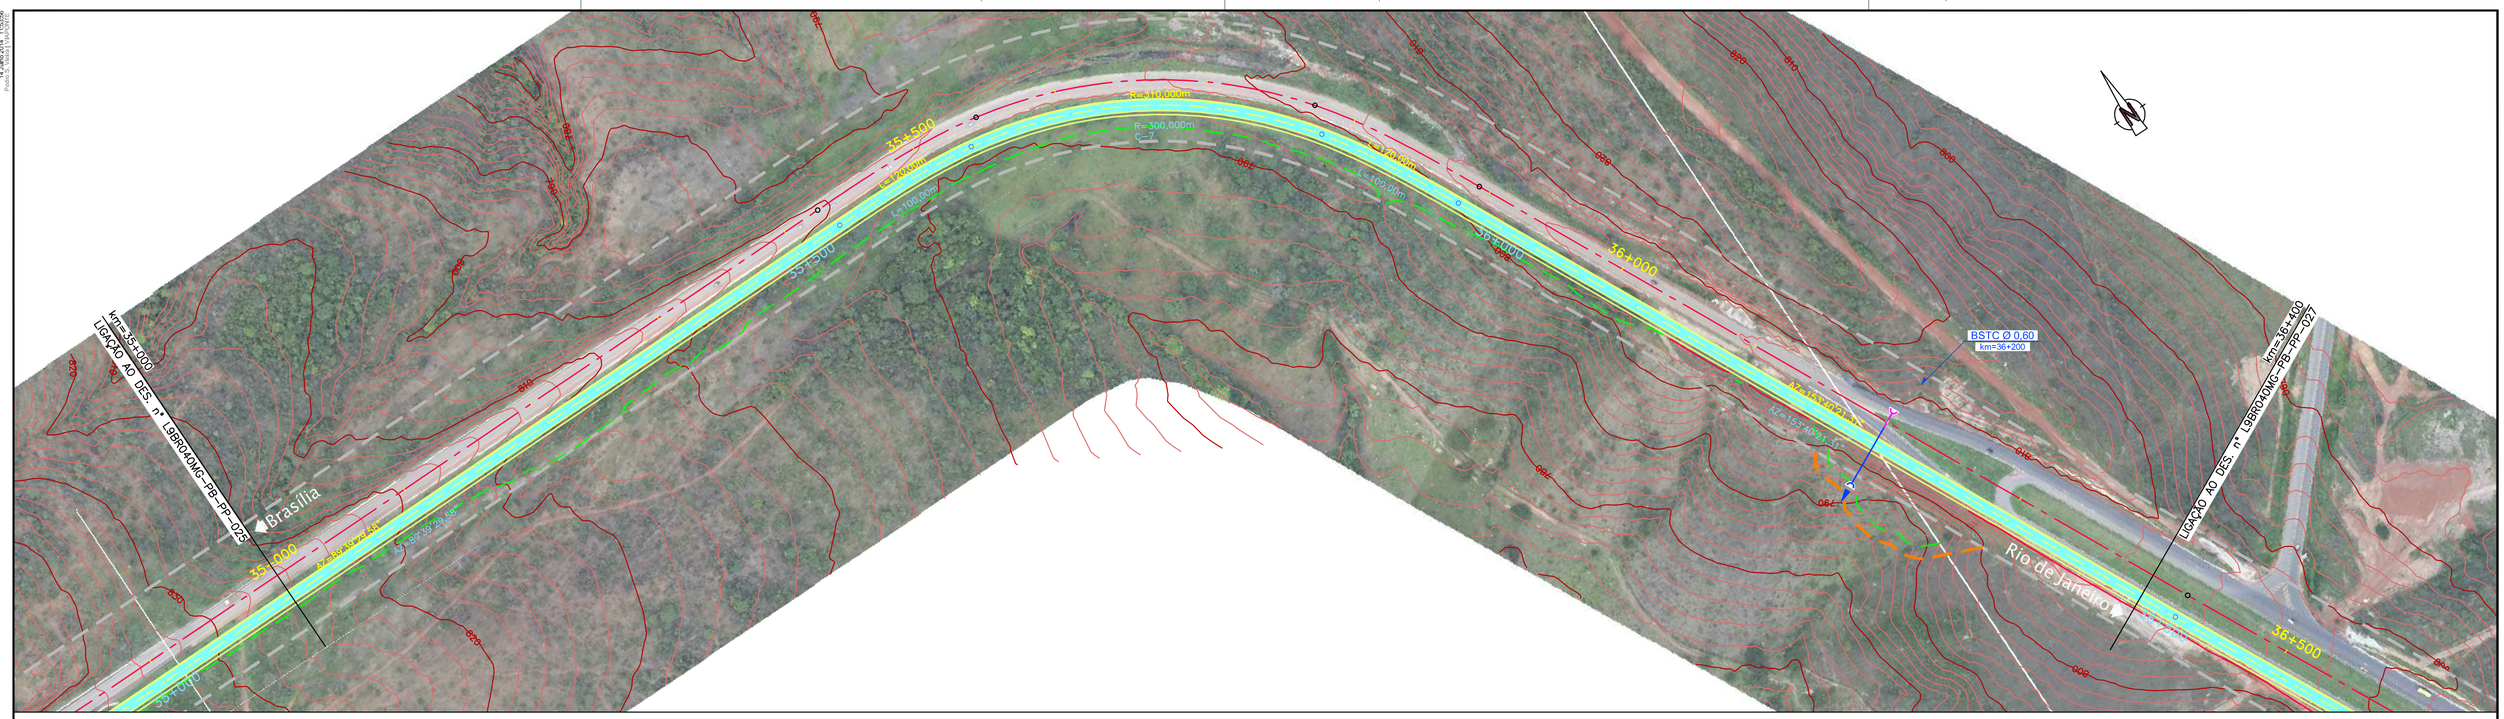

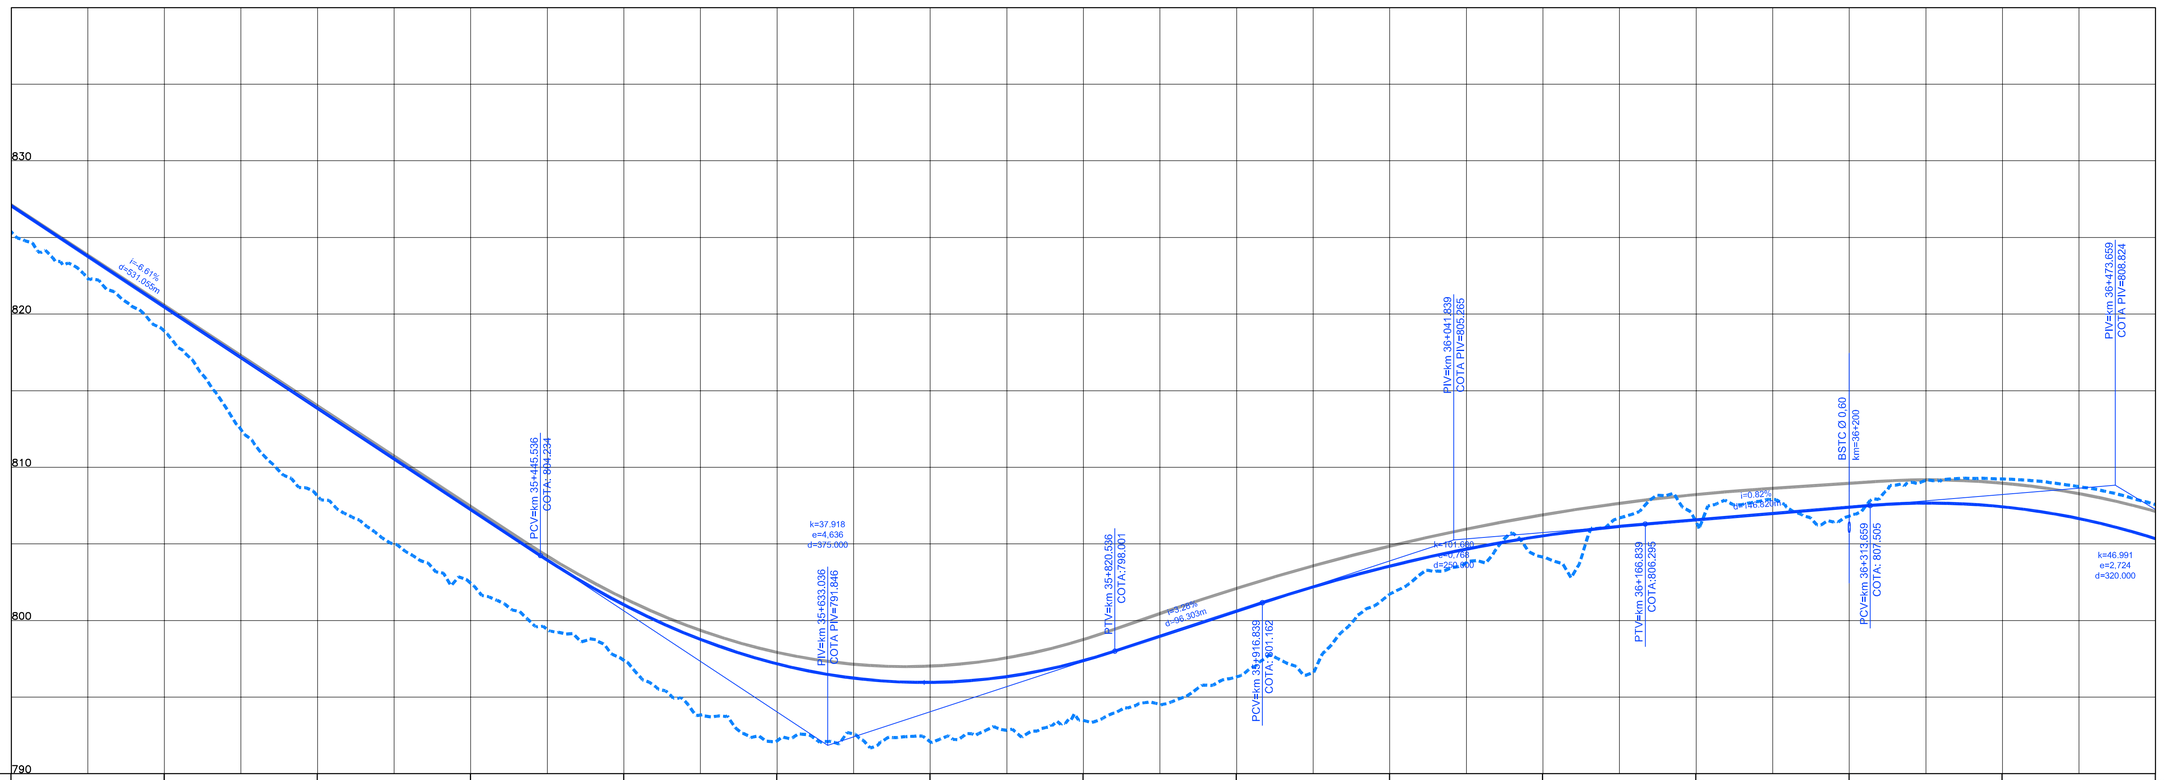

COTAS TERRENO PISTA NOVA ESQUERDA/DIREITA	825,355		818,886		808,128		802,434		797,403		792,15		792,086		793,479		796,323		801,72		804,148		806,434		806,812		809,231		807,564
COTAS PROJETO PISTA NOVA ESQUERDA/DIREITA	827,063		820,456		813,849		807,242		801,026		797,174		795,960		797,382		800,609		803,552		805,525		806,569		807,393		807,423		805,346
ESTAQUEAMENTO	1750		1755		1760		1765		1770		1775		1780		1785		1790		1795		1800		1805		1810		1815		1820
QUILOMETRAGEM	35+000		35+100		35+200		35+300		35+400		35+500		35+600		35+700		35+800		35+900		36+000		36+100		36+200		36+300		36+400

CONCESSIONÁRIA BR040

VIAPONTE — Engenharia, Ltda.

Projecto:

BR-040 DF / GO / MG

TRECHO BRASÍLIA / DF - JUÍZ DE FORA / MG

Projetou:	Paulo Gomes/João Campos
Colaborou:	Luís Lima/Carlos Martins
Desenhou:	Natacha Rodrigues
Resp. Téc.:	Luis Seraphim
	CREA - SO:0601479273

Alt.	Descrição	Elaborou	Data

Escalas:

Designação: PROJETO - CONTRATO CLÁUSULA 6.10
TRAÇADO
PROJETO GEOMÉTRICO
km 35+000 ao km 36+400

Número: L9BR040MG-PB-PP-026

Rev. 0 | Núm. Folha: | Data: 07 2014