Em cópias deste desenho com formato diferente do A1 atender à escala gráfica

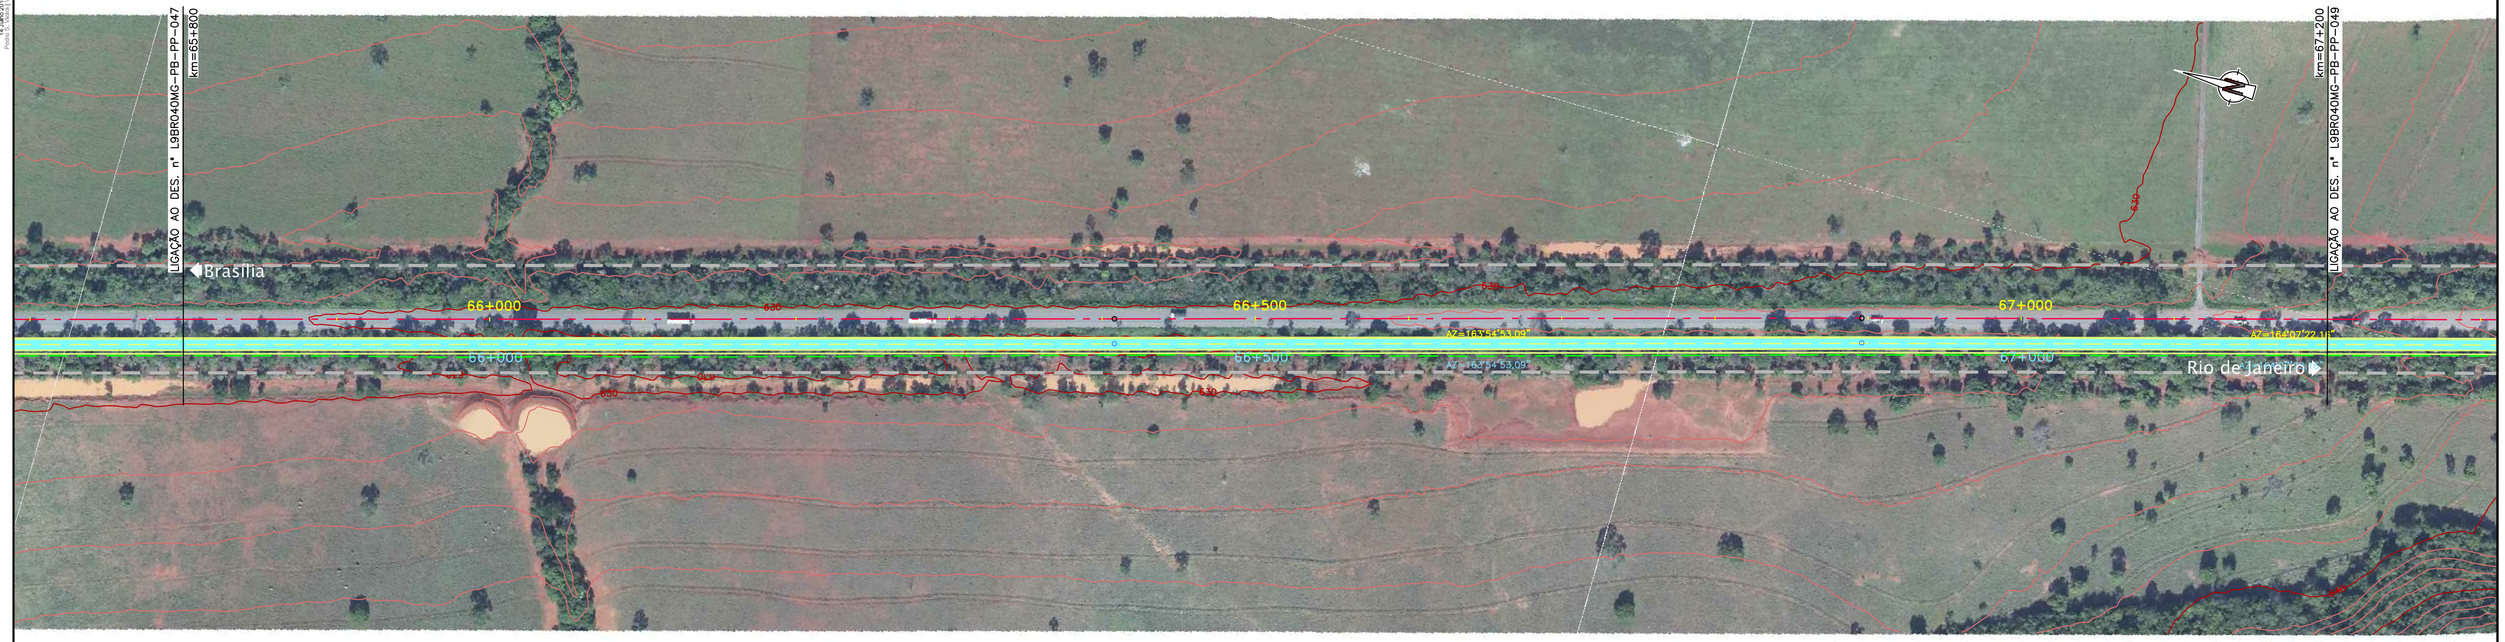

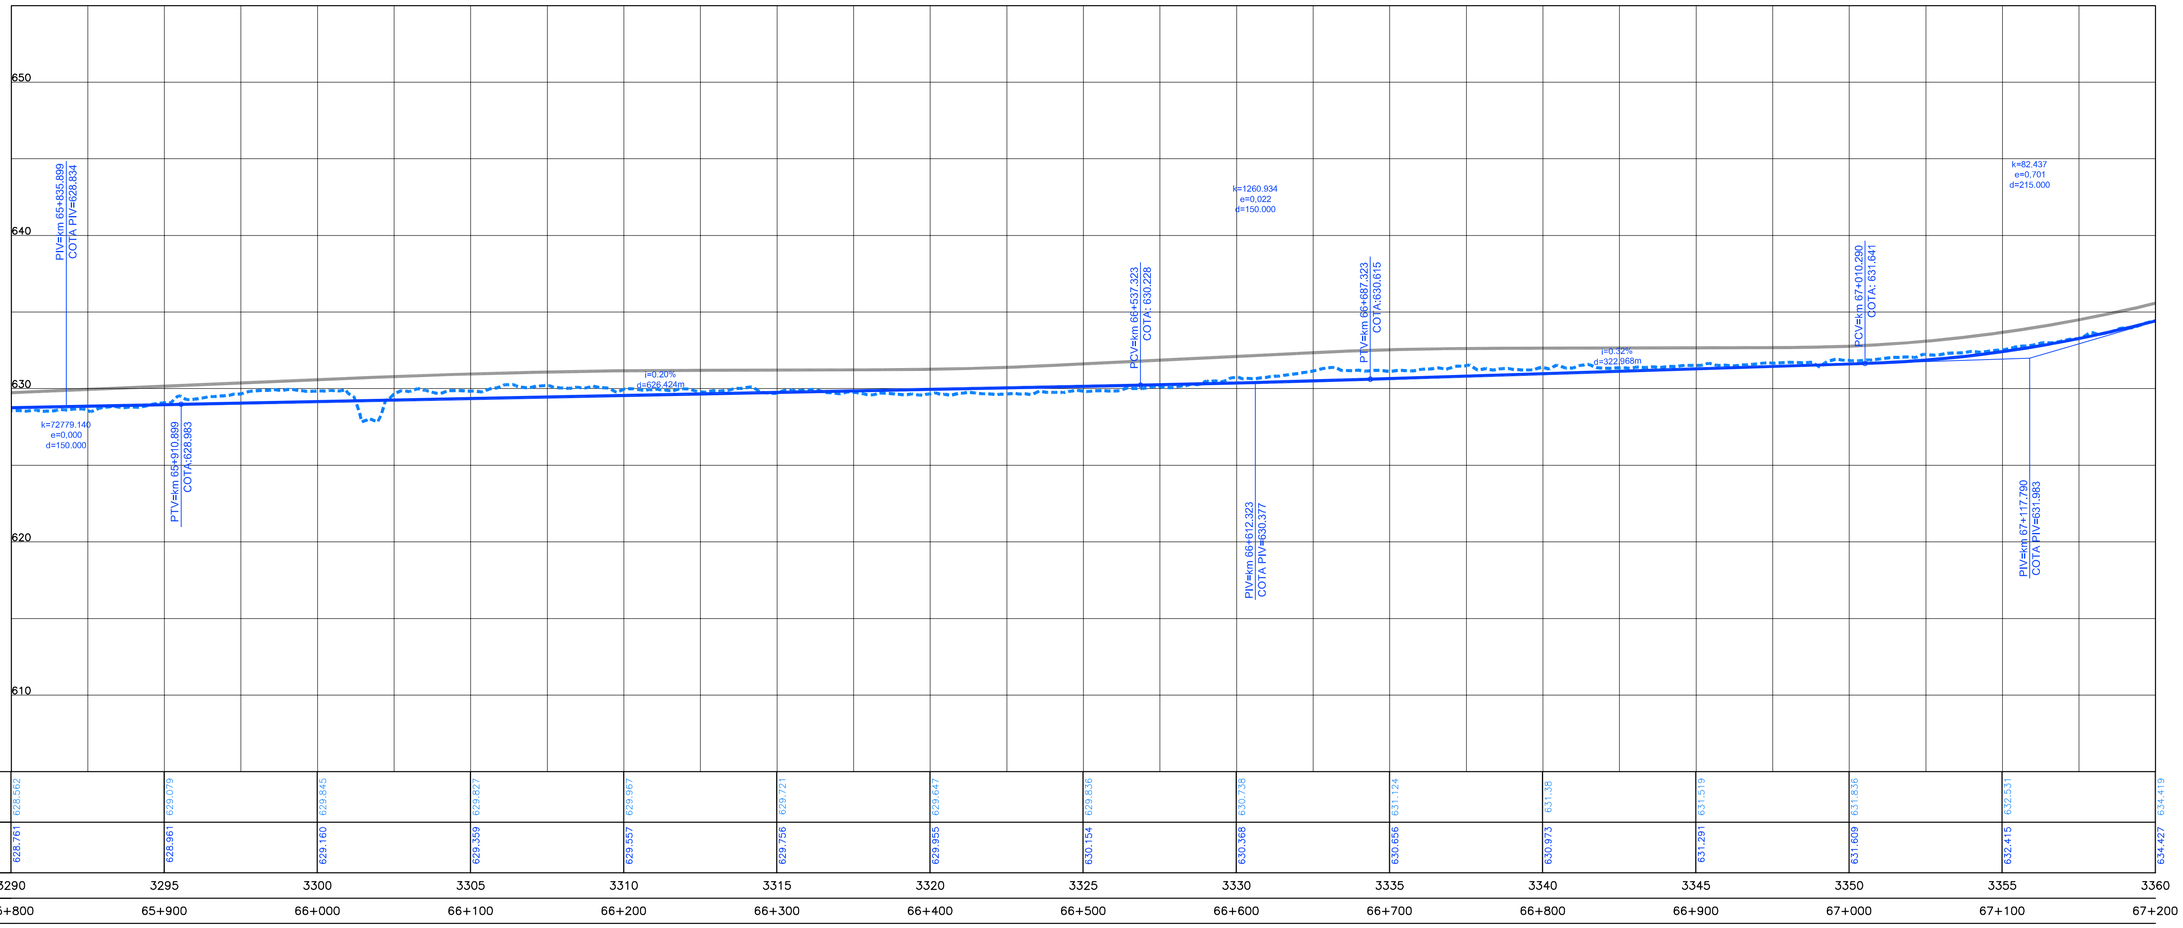

COTAS TERRENO PISTA NOVA ESQUERDA/DIREITA	628.562	629.079	629.845	629.827	629.967	629.721	629.647	629.836	630.758	631.124	631.38	631.519	631.836	632.531	634.419
COTAS PROJETO PISTA NOVA ESQUERDA/DIREITA	628.761	628.961	629.160	629.359	629.557	629.756	629.955	630.154	630.368	630.656	630.973	631.291	631.609	632.415	634.427
ESTAQUEAMENTO	3290	3295	3300	3305	3310	3315	3320	3325	3330	3335	3340	3345	3350	3355	3360
QUILOMETRAGEM	65+800	65+900	66+000	66+100	66+200	66+300	66+400	66+500	66+600	66+700	66+800	66+900	67+000	67+100	67+200

CONCESSIONÁRIA BR040

VIAPONTE — Engenharia, Ltda.

Projecto:

BR-040 DF / GO / MG

TRECHO BRASÍLIA / DF - JUÍZ DE FORA / MG

Projetou:	Paulo Gomes/João Campos
Colaborou:	Luís Lima/Carlos Martins
Desenhou:	Natacha Rodrigues
Resp. Téc:	Luis Seraphim
	CREA-SO:0601479273

Alt.	Descrição	Elaborou	Data

Escalas:

Designação: PROJETO - CONTRATO CLÁUSULA 6.10
TRAÇADO
PROJETO GEOMÉTRICO
km 65+800 ao km 67+200

Número: L9BR040MG-PB-PP-048

Rev. 0 | Núm. Folha: | Data: 07 2014