Em cópias deste desenho com formato diferente do A1 atender à escala gráfica

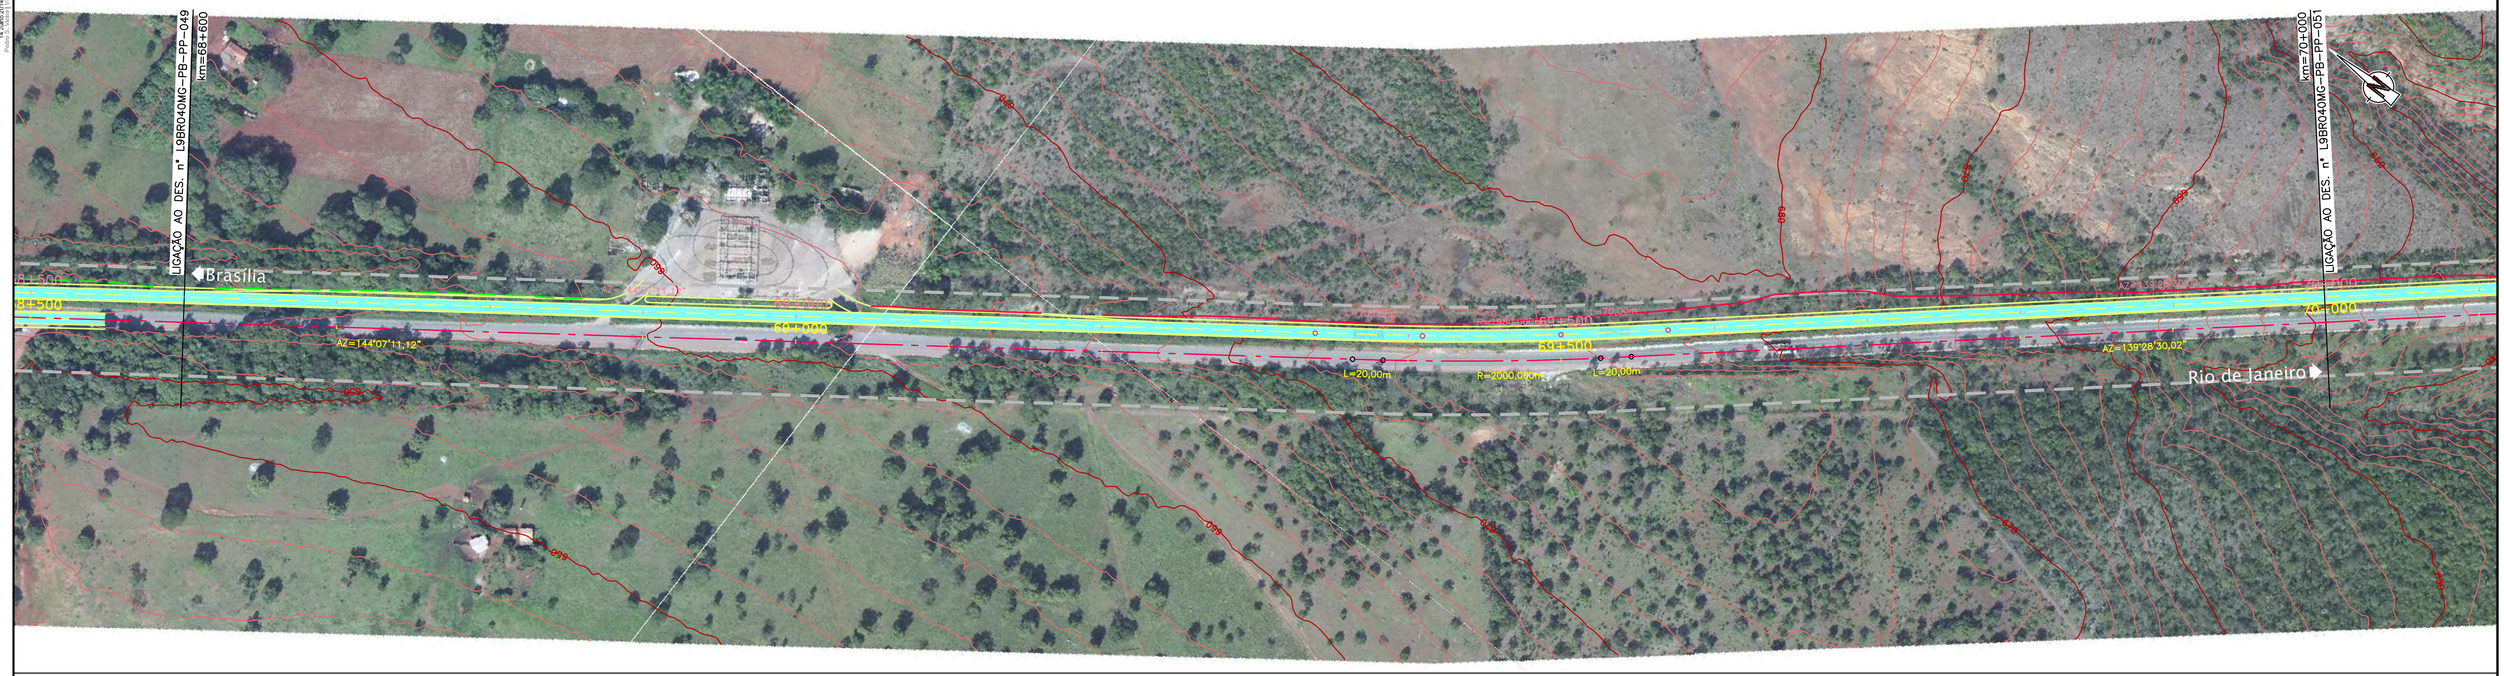

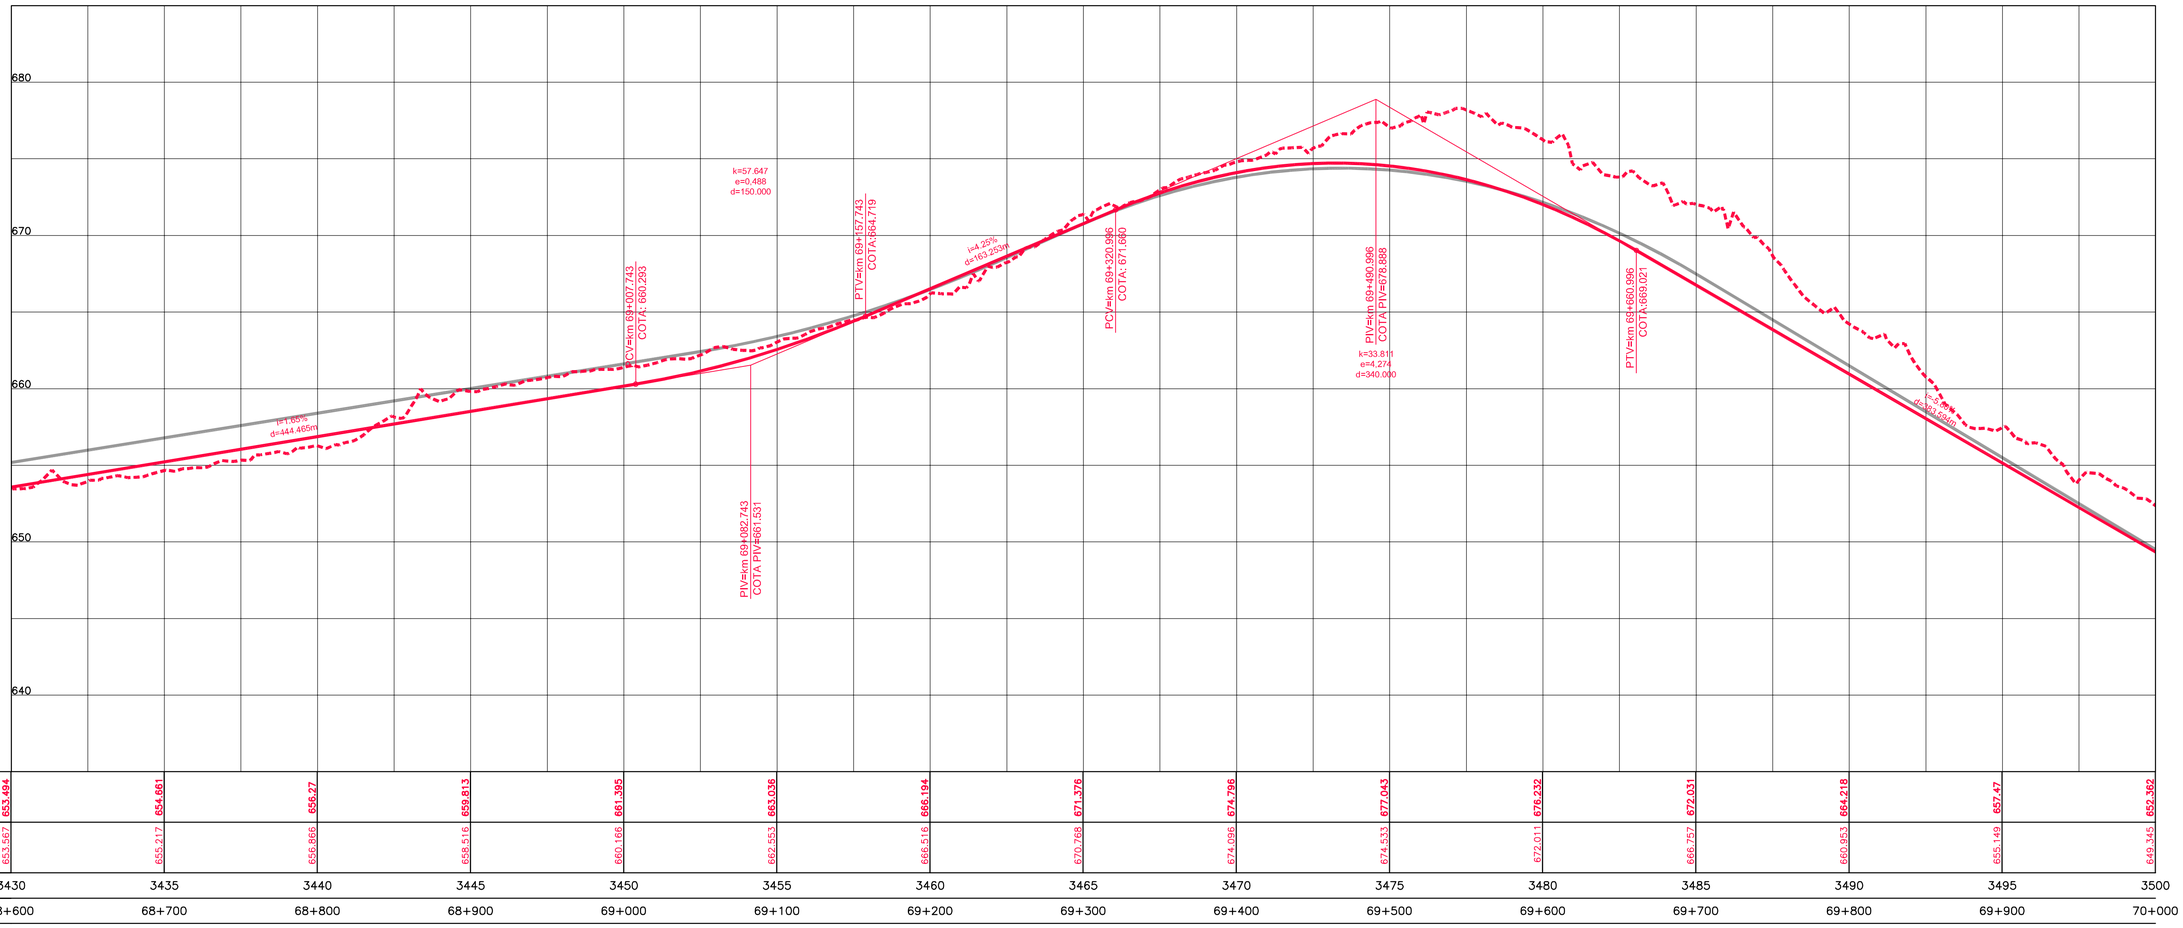

COTAS TERRENO PISTA NOVA ESQUERDA/DIREITA	653,494		654,661		656,27		659,813		661,395		663,036		666,194		671,376		674,796		677,043		676,232		672,031		664,218		657,47		652,362
COTAS PROJETO PISTA NOVA ESQUERDA/DIREITA	653,567		655,217		656,866		658,516		660,166		662,553		666,516		670,768		674,096		674,533		672,011		666,757		660,953		655,149		649,345
ESTAQUEAMENTO	3430		3435		3440		3445		3450		3455		3460		3465		3470		3475		3480		3485		3490		3495		3500
QUILOMETRAGEM	68+600		68+700		68+800		68+900		69+000		69+100		69+200		69+300		69+400		69+500		69+600		69+700		69+800		69+900		70+000

CONCESSIONÁRIA BR040

VIAPONTE – Engenharia, Ltda.

Projecto:

BR-040 DF / GO / MG

TRECHO BRASÍLIA / DF - JUÍZ DE FORA / MG

Projetou:	Paulo Gomes/João Campos
Colaborou:	Luis Lima/Carlos Martins
Desenhou:	Natacha Rodrigues
Resp. Téc.:	Luis Seraphim
	CREA-SO:0601479273

Alt.	Descrição	Elaborou	Data

Escalas:

Designação: PROJETO - CONTRATO CLÁUSULA 6.10
TRAÇADO
PROJETO GEOMÉTRICO
km 68+600 ao km 70+000

Número: L9BR040MG-PB-PP-050

Rev. 0 | Núm. Folha: | Data: 07 2014