Em cópias deste desenho com formato diferente do A1 atender à escala gráfica

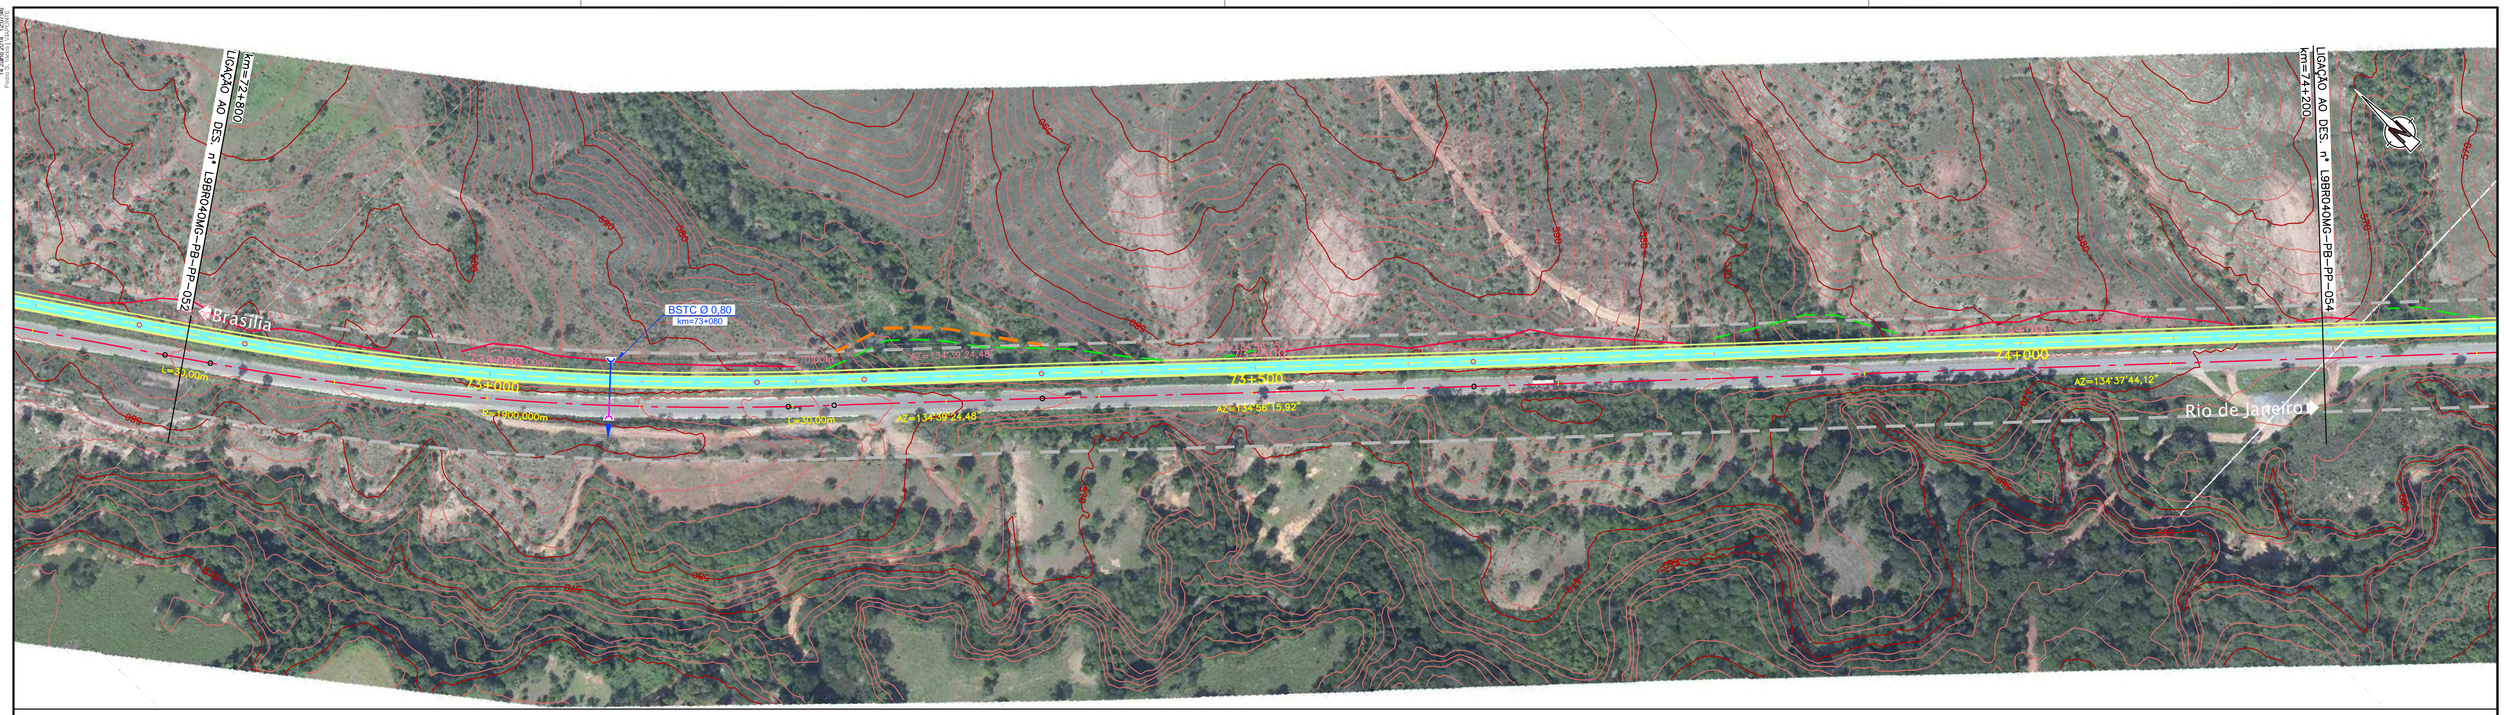

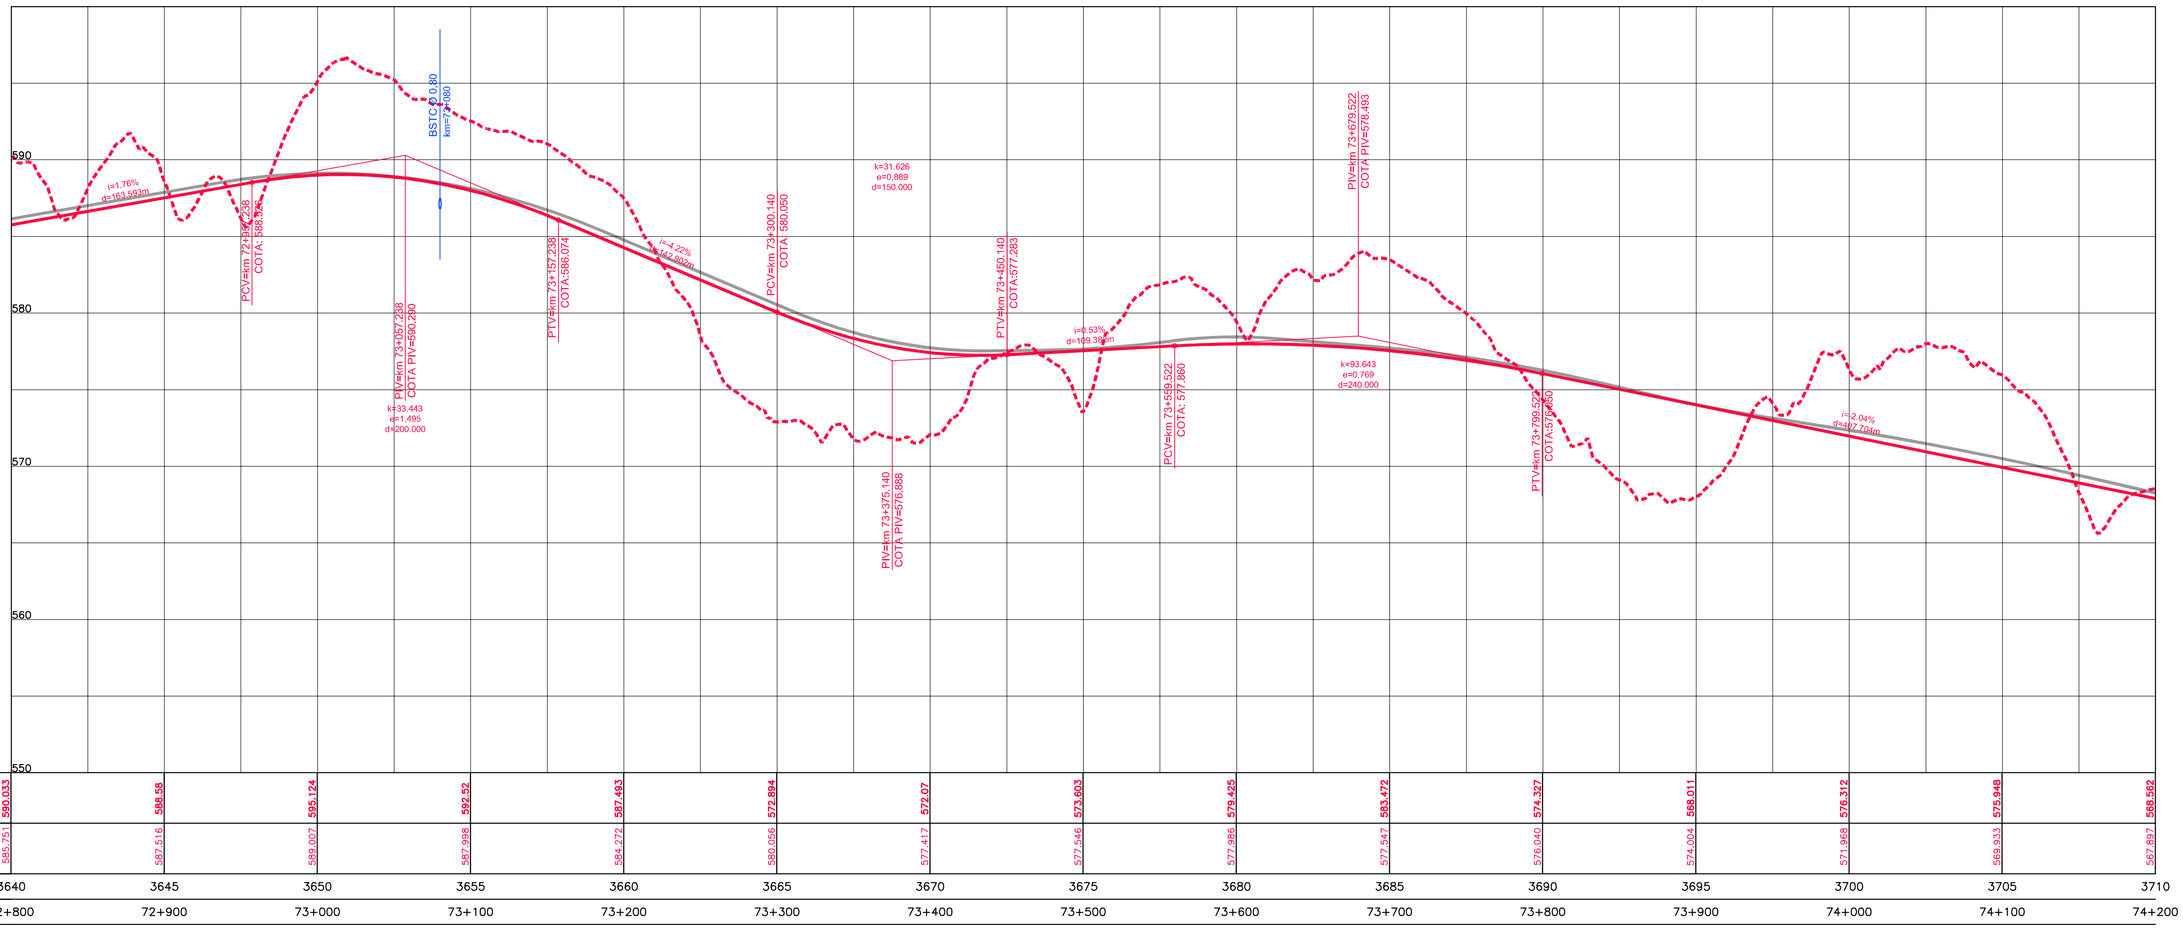

COTAS TERRENO PISTA NOVA ESQUERDA/DIREITA	590,033	588,58	595,124	592,52	587,493	572,894	572,07	573,603	579,425	583,472	574,327	568,011	576,312	575,948	568,562	
COTAS PROJETO PISTA NOVA ESQUERDA/DIREITA	585,751	587,516	589,007	587,998	584,272	580,056	577,417	577,546	577,986	577,547	576,040	574,004	571,968	569,933	567,897	
ESTAQUEAMENTO	3640	3645	3650	3655	3660	3665	3670	3675	3680	3685	3690	3695	3700	3705	3710	
QUILOMETRAGEM	72+800	72+900	73+000	73+100	73+200	73+300	73+400	73+500	73+600	73+700	73+800	73+900	74+000	74+100	74+200	

CONCESSIONÁRIA BR040

VIAPONTE – Engenharia, Ltda.

Projecto:

BR-040 DF / GO / MG

TRECHO BRASÍLIA / DF - JUÍZ DE FORA / MG

Projetou:	Paulo Gomes/João Campos
Colaborou:	Luís Lima/Carlos Martins
Desenhou:	Natacha Rodrigues
Resp. Téc:	Luis. Seraphim
	CREA-SO:0601479273

Alt.	Descrição	Elaborou	Data

Escalas:

Designação: PROJETO - CONTRATO CLÁUSULA 6.10
TRAÇADO
PROJETO GEOMÉTRICO
km 72+800 ao km 74+200

Número: L9BR040MG-PB-PP-053

Rev. 0 | Núm. Folha: | Data: 07 2014