Em cópias deste desenho com formato diferente do A1 atender à escala gráfica

N:\40kurb_BR040_DITE_AP_P802_P801_TRABALHO\01_PROJETO\01_PROJETO_INTERF_CONTRT_PAISAGISMO\040_PB_PP_14_24-25_TRACADO.dwg
Plotado: 30/04/2014 - 15:29 por

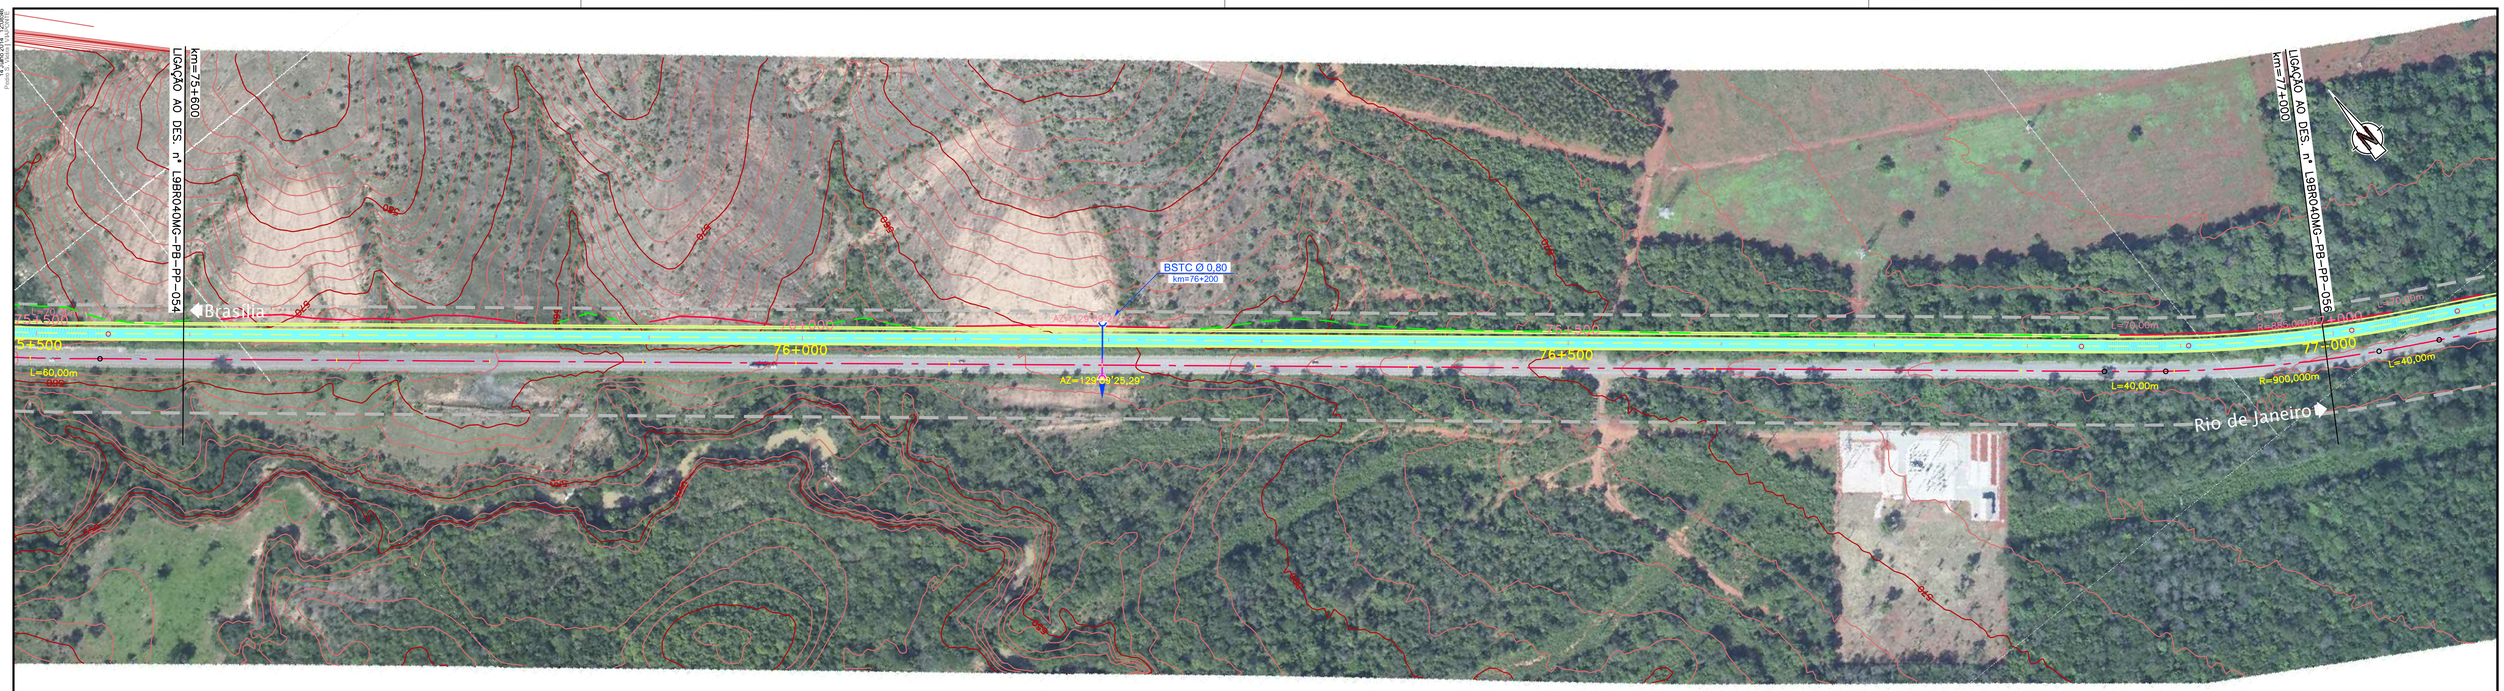

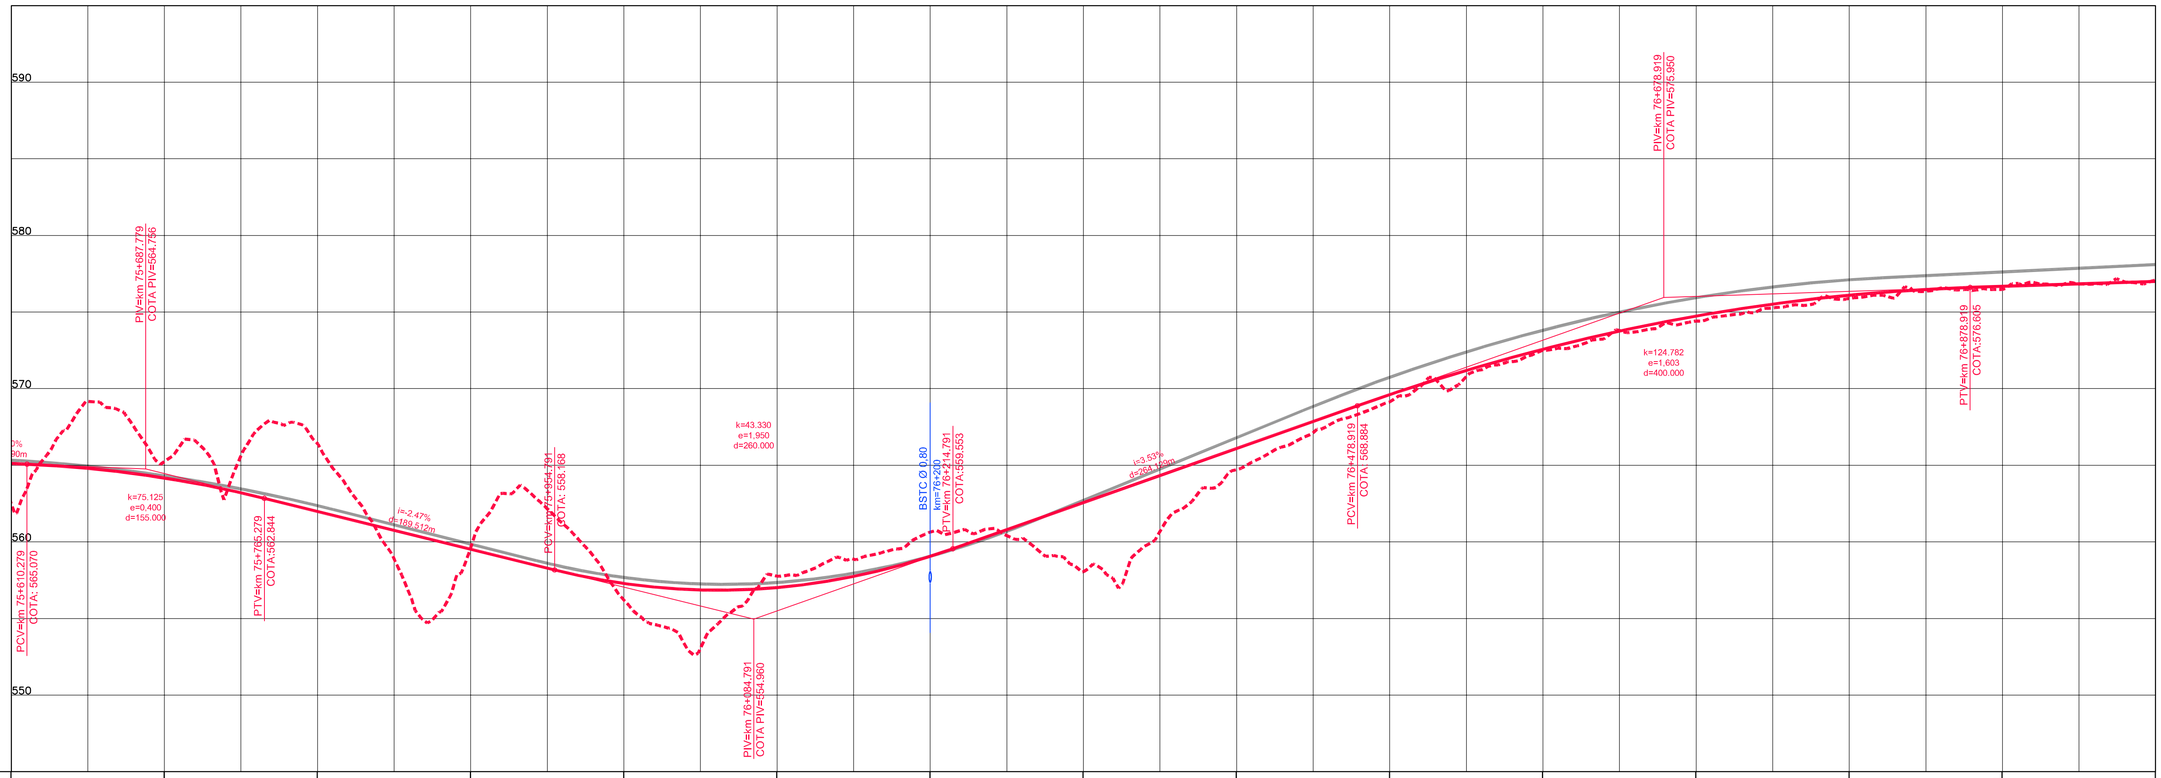

COTAS TERRENO PISTA NOVA ESQUERDA/DIREITA	562,489		565,246		566,413		559,638		556,209		557,761		560,64		558,049		564,717		569,134		572,519		574,41		575,888		576,481		577,08
COTAS PROJETO PISTA NOVA ESQUERDA/DIREITA	565,111		564,171		561,987		559,920		557,288		557,018		559,056		562,563		566,096		569,611		572,575		574,736		576,097		576,674		577,001
ESTAQUEAMENTO	3780		3785		3790		3795		3800		3805		3810		3815		3820		3825		3830		3835		3840		3845		3850
QUILOMETRAGEM	75+600		75+700		75+800		75+900		76+000		76+100		76+200		76+300		76+400		76+500		76+600		76+700		76+800		76+900		77+000

ANTT

CONCESSIONÁRIA BR040

VIAPONTE — Engenharia, Ltda.

Projecto:

BR-040 DF / GO / MG

TRECHO BRASÍLIA / DF - JUÍZ DE FORA / MG

Projetou: Paulo Gomes/João Campos
Colaborou: Luís Lima/Carlos Martins
Desenhou: Natacha Rodrigues
Resp. Téc: Luis Seraphim
CREA-SO:0601479273

Alt.	Descrição	Elaborou	Data

Escalas:

Designação: PROJETO - CONTRATO CLÁUSULA 6.10
TRAÇADO
PROJETO GEOMÉTRICO
km 75+600 ao km 77+000

Número: L9BR040MG-PB-PP-055

Rev. 0 | Núm. Folha: | Data: 07 2014