Em cópias deste desenho com formato diferente do A1 atender à escala gráfica

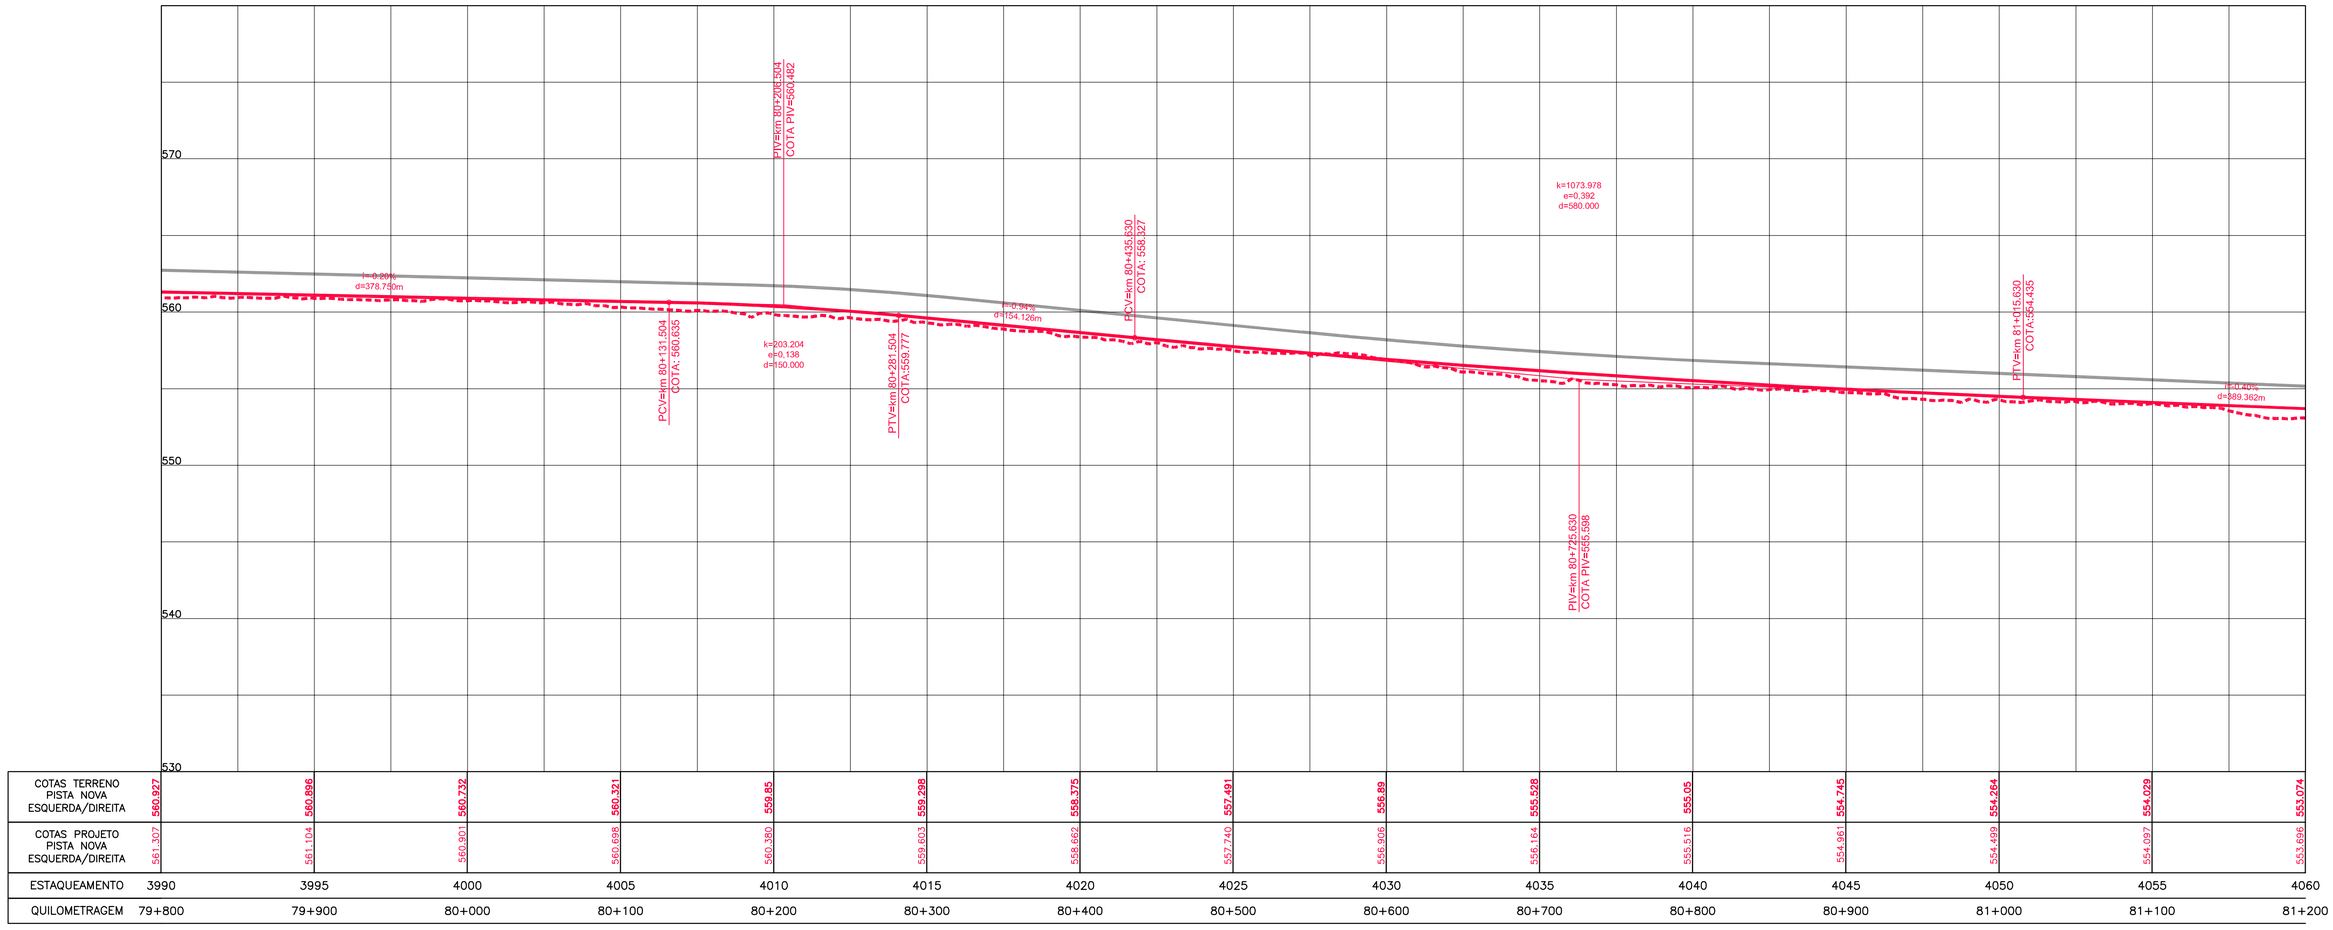

COTAS TERRENO PISTA NOVA ESQUERDA/DIREITA	560,927	560,896	560,732	560,321	559,85	559,298	558,375	557,491	556,89	555,528	555,05	554,745	554,264	554,029	553,074	
COTAS PROJETO PISTA NOVA ESQUERDA/DIREITA	561,307	561,104	560,901	560,698	560,380	559,603	558,662	557,740	556,906	556,164	555,516	554,961	554,499	554,097	553,698	
ESTAQUEAMENTO	3990	3995	4000	4005	4010	4015	4020	4025	4030	4035	4040	4045	4050	4055	4060	
QUILOMETRAGEM	79+800	79+900	80+000	80+100	80+200	80+300	80+400	80+500	80+600	80+700	80+800	80+900	81+000	81+100	81+200	

CONCESSIONÁRIA BR040

VIAPONTE — Engenharia, Ltda.

Projecto:

BR-040 DF / GO / MG

TRECHO BRASÍLIA / DF - JUÍZ DE FORA / MG

Projetou:	Paulo Gomes/João Campos
Colaborou:	Luís Lima/Carlos Martins
Desenhou:	Natacha Rodrigues
Resp. Téc:	Luis. Seraphim
	CREA-SO:0601479273

Alt.	Descrição	Elaborou	Data

Escalas:

Designação: PROJETO - CONTRATO CLÁUSULA 6.10

TRAÇADO

PROJETO GEOMÉTRICO

km 79+800 ao km 81+200

Número: L9BR040MG-PB-PP-058

Rev. 0 | Núm. Folha: | Data: 07 2014