Em cópias deste desenho com formato diferente do A1 atender à escala gráfica

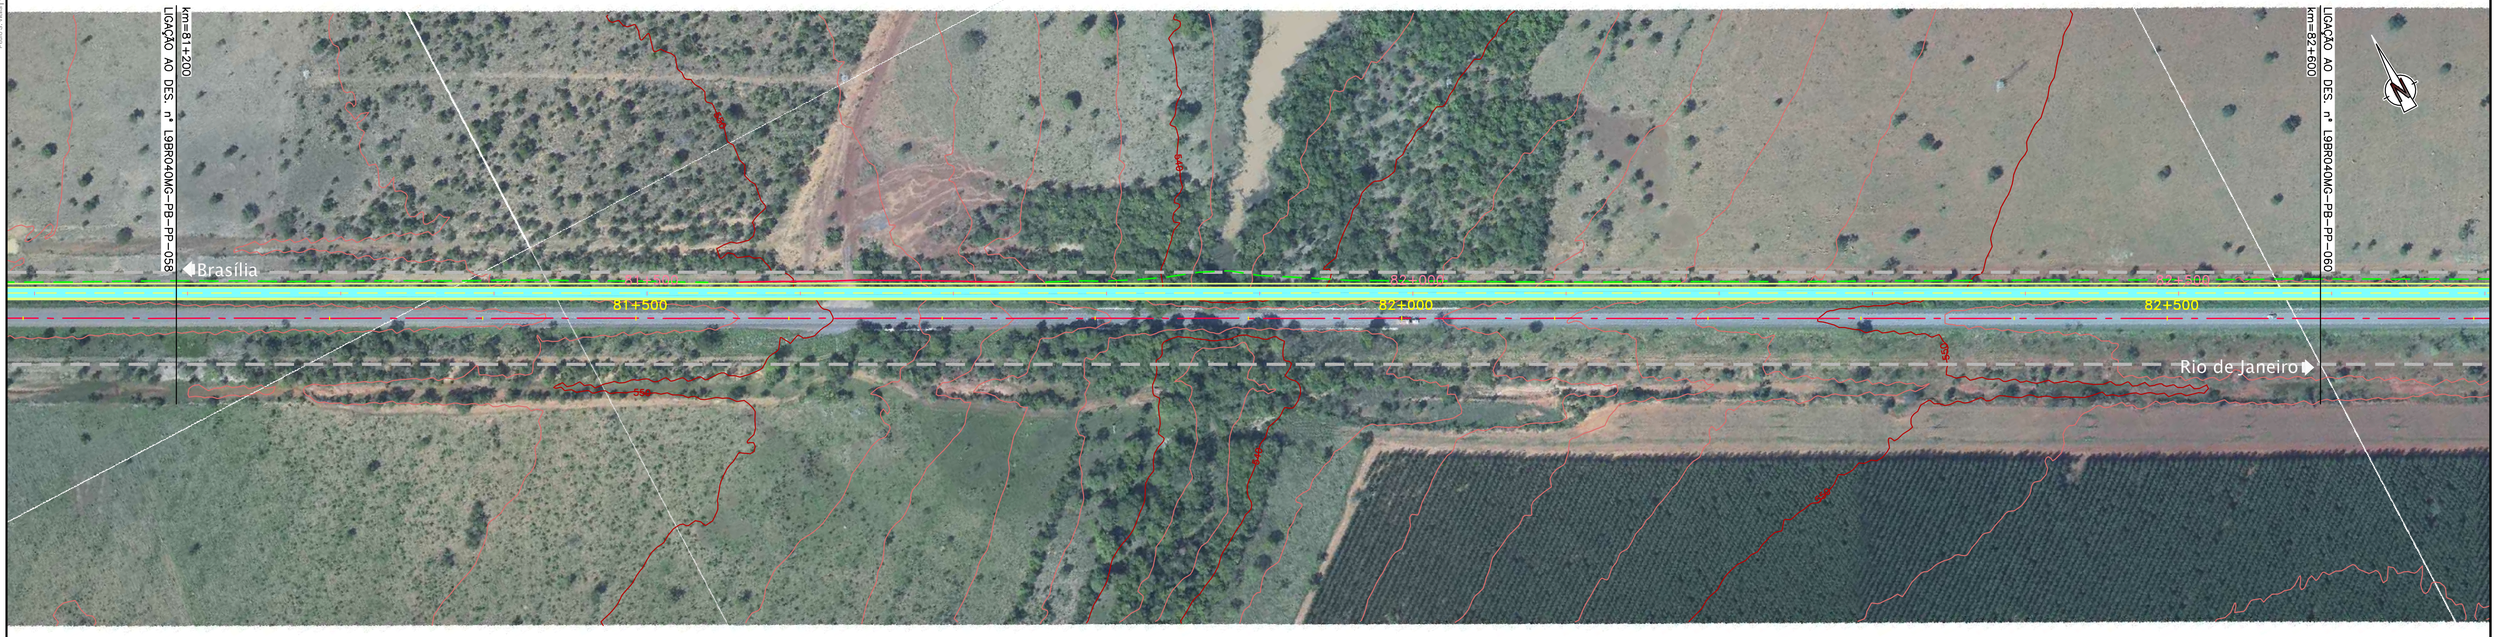

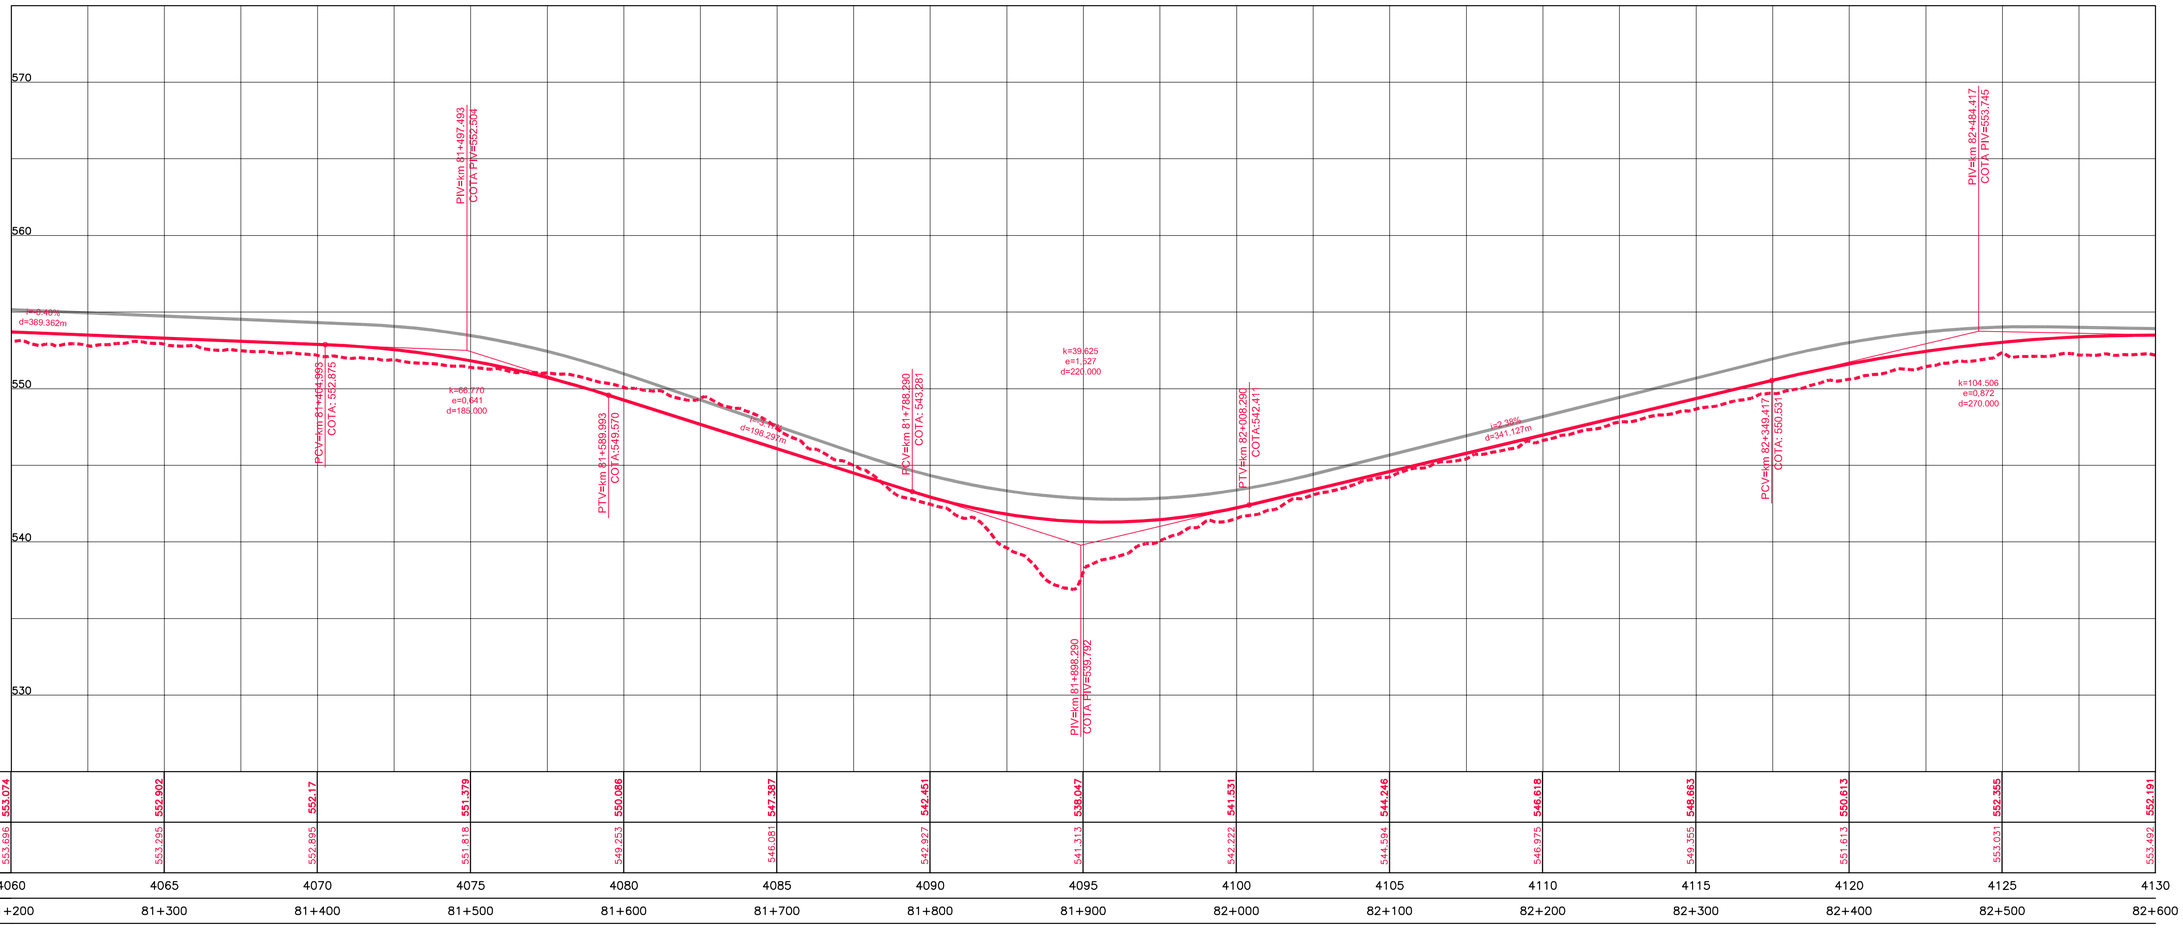

COTAS TERRENO PISTA NOVA ESQUERDA/DIREITA	553.074	552.902	552.17	551.379	550.086	547.387	542.451	538.047	541.531	544.246	546.618	546.663	550.613	552.355	552.191					
COTAS PROJETO PISTA NOVA ESQUERDA/DIREITA	553.696	553.295	552.895	551.818	549.253	546.081	542.927	541.313	542.222	544.594	546.975	549.355	551.613	553.031	553.492					
ESTAQUEAMENTO	4060	4065	4070	4075	4080	4085	4090	4095	4100	4105	4110	4115	4120	4125	4130					
QUILOMETRAGEM	81+200	81+300	81+400	81+500	81+600	81+700	81+800	81+900	82+000	82+100	82+200	82+300	82+400	82+500	82+600					

CONCESSIONÁRIA BR040

VIAPONTE – Engenharia, Ltda.

Projecto:

BR-040 DF / GO / MG

TRECHO BRASÍLIA / DF - JUÍZ DE FORA / MG

Projetou: Paulo Gomes/João Campos
Colaborou: Luís Lima/Carlos Martins
Desenhou: Natacha Rodrigues
Resp. Téc.: Luis Seraphim
CREA-SO:0601479273

Alt.	Descrição	Elaborou	Data

Escalas:

Designação: PROJETO - CONTRATO CLÁUSULA 6.10
TRAÇADO
PROJETO GEOMÉTRICO
km 81+200 ao km 82+600

Número: L9BR040MG-PB-PP-059

Rev. 0 | Núm. Folha: | Data: 07 2014