Em cópias deste desenho com formato diferente do A1 atender à escala gráfica
N:\Modelo_BR040_DUTEF_AF_Pista2_Perm_TRABALHO\01_PROJETO_INTERF_CIVIL\BR040MG_PP_L9BR040MG_PP_064_PROJ_GEOMETRICO_TRAÇADO.dwg, 14-Jan-2014 - 15:51:18
Plotted by: Natacha Rodrigues | 15:52:08

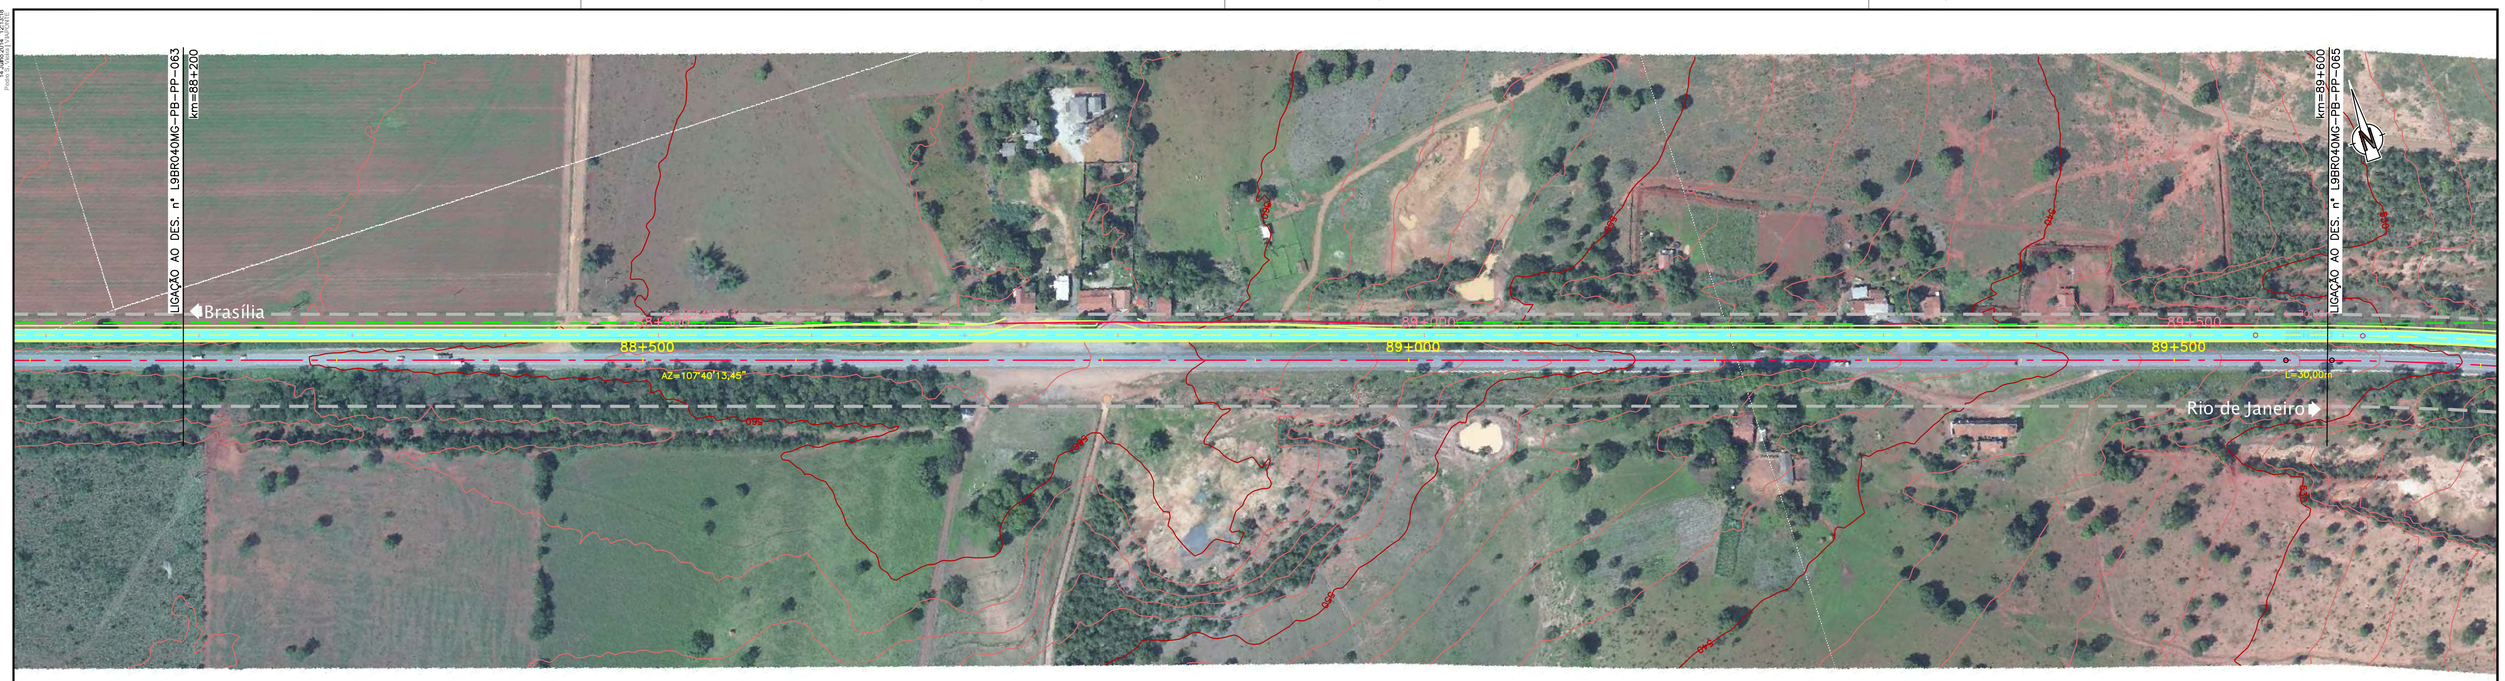

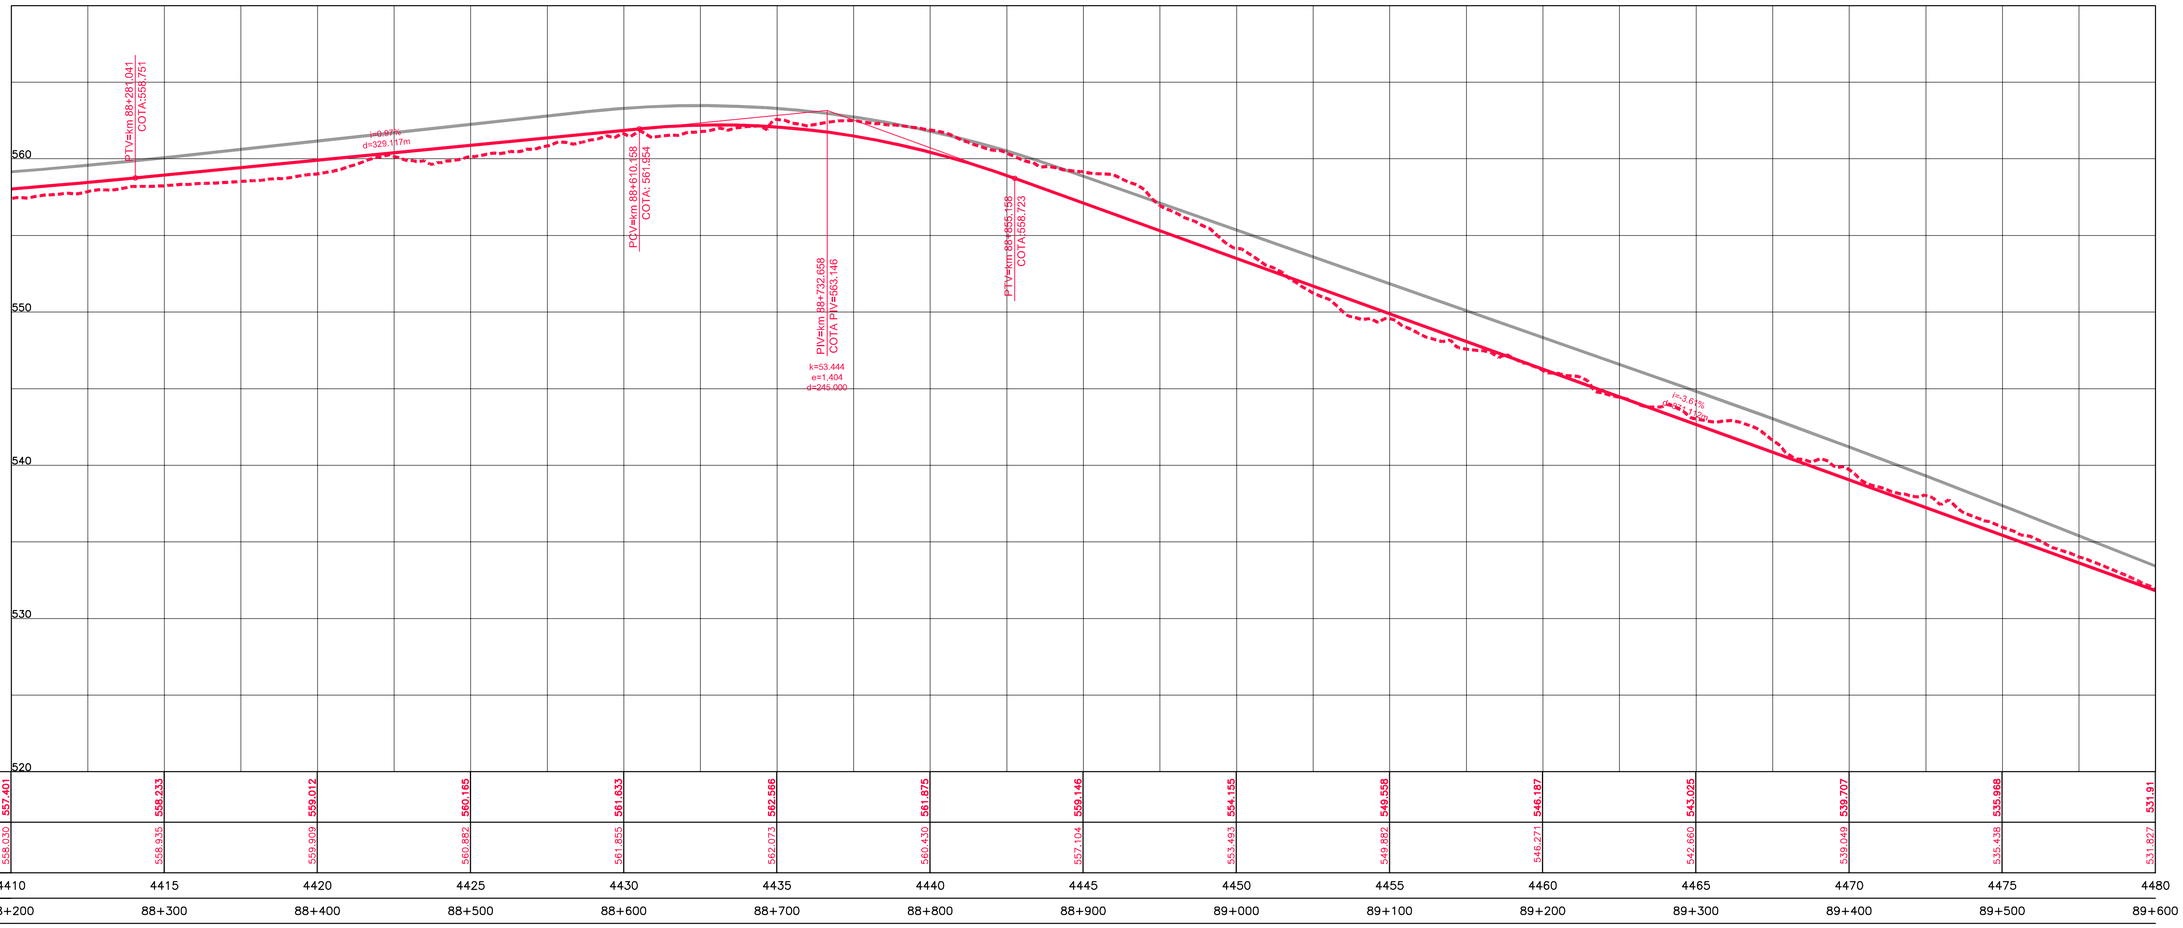

COTAS TERRENO PISTA NOVA ESQUERDA/DIREITA	557,401	558,833	559,012	560,165	561,633	562,566	561,875	559,146	554,155	549,558	546,187	543,095	539,707	535,968	531,91	
COTAS PROJETO PISTA NOVA ESQUERDA/DIREITA	558,030	558,935	559,909	560,882	561,855	562,073	560,430	557,104	553,493	549,882	546,271	542,660	539,049	535,438	531,827	
ESTAQUEAMENTO	4410	4415	4420	4425	4430	4435	4440	4445	4450	4455	4460	4465	4470	4475	4480	
QUILOMETRAGEM	88+200	88+300	88+400	88+500	88+600	88+700	88+800	88+900	89+000	89+100	89+200	89+300	89+400	89+500	89+600	

CONCESSIONÁRIA BR040

VIAPONTE – Engenharia, Ltda.

Projecto:

BR-040 DF / GO / MG

TRECHO BRASÍLIA / DF - JUÍZ DE FORA / MG

Projetou:	Paulo Gomes/João Campos
Colaborou:	Luis Lima/Carlos Martins
Desenhou:	Natacha Rodrigues
Resp. Téc:	Luis Seraphim CREA-SO:0601479273

Alt.	Descrição	Elaborou	Data

Escalas:

Designação: PROJETO - CONTRATO CLÁUSULA 6.10
TRAÇADO
PROJETO GEOMÉTRICO
km 88+200 ao km 89+600

Número: L9BR040MG-PB-PP-064

Rev. 0 | Núm. Folha: | Data: 07 2014