Em cópias deste desenho com formato diferente do A1 atender à escala gráfica

N:\484\PB_BR040_LOTE_4_PBR2_PBR1_TRABALHO\11_PRESB_INTF_CONTF_PASSLIBRARIA_PB_P_14_24-30_PP_080.dwg
Plotado em 29/05/2014 - 15:21:19

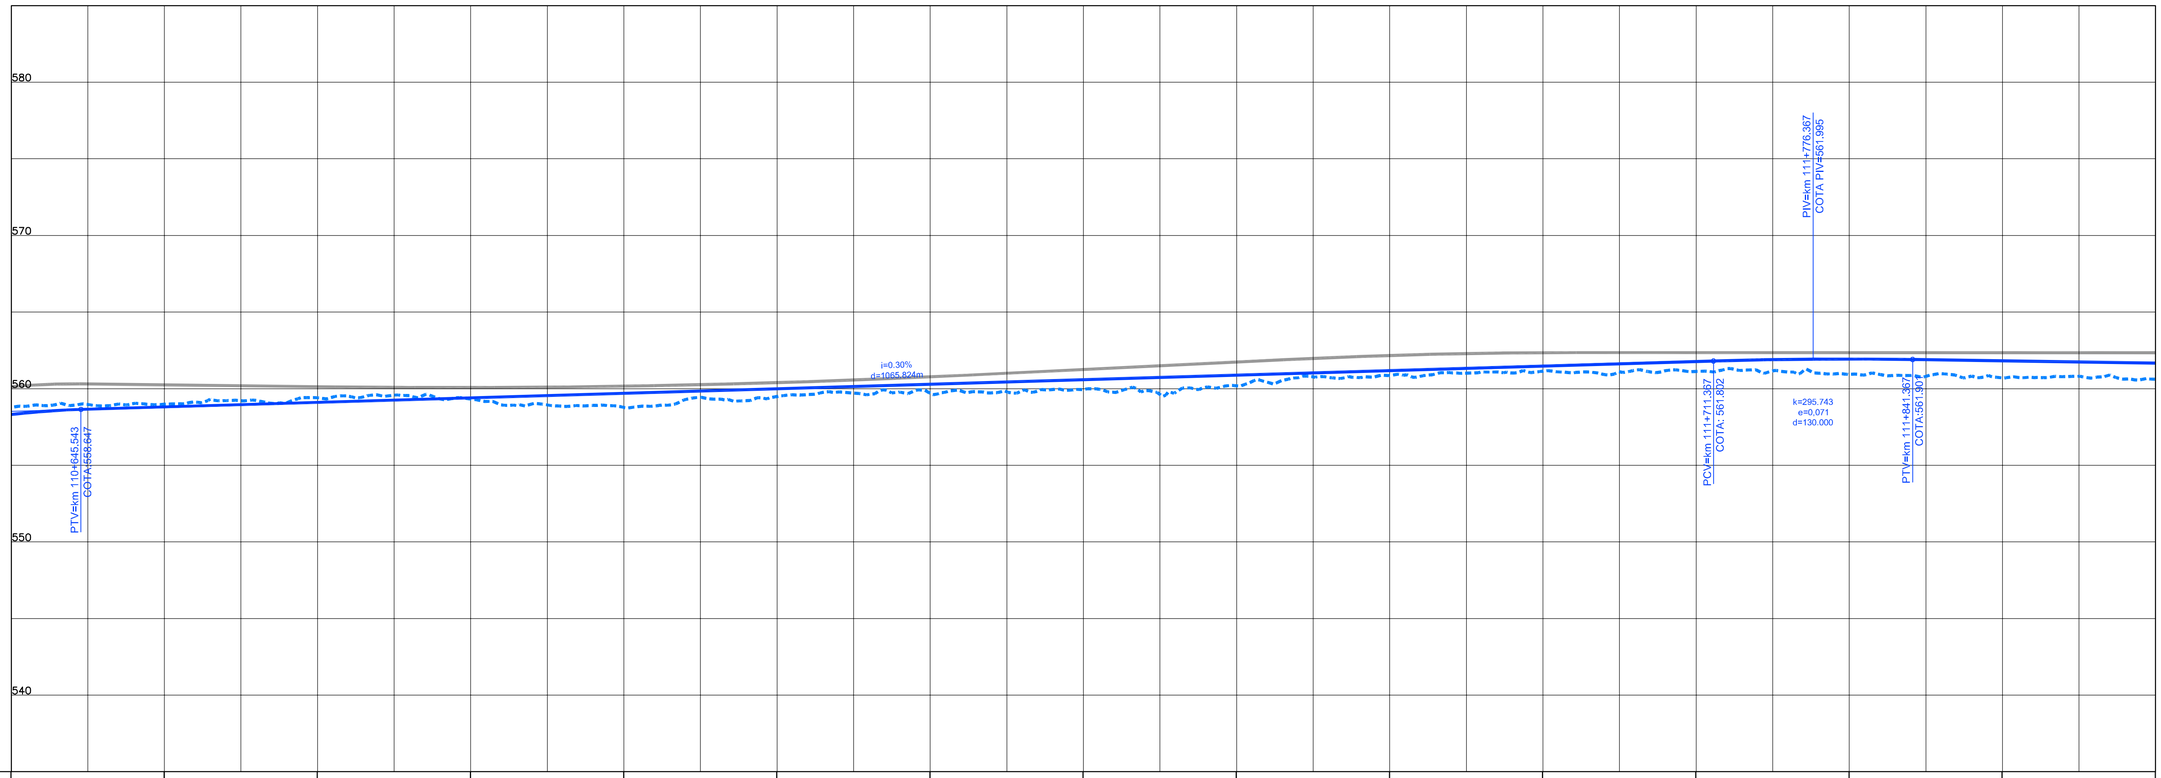

COTAS TERRENO PISTA NOVA ESQUERDA/DIREITA	558.775		558.982		559.407		559.32		558.777		559.488		559.7		559.947		560.185		560.861		561.14		561.127		560.933		560.705		560.624	
COTAS PROJETO PISTA NOVA ESQUERDA/DIREITA	558.315		558.808		559.104		559.400		559.696		559.992		560.288		560.584		560.881		561.177		561.473		561.769		561.932		561.817		561.674	
ESTAQUEAMENTO	5530		5535		5540		5545		5550		5555		5560		5565		5570		5575		5580		5585		5590		5595		5600	
QUILOMETRAGEM	110+600		110+700		110+800		110+900		111+000		111+100		111+200		111+300		111+400		111+500		111+600		111+700		111+800		111+900		112+000	

RES	YELLOW	GREEN	CYAN	BLUE	MAGENTA	WHITE	9	8	7	6	5	4	3	2	1	250	249	248	247	246	245	244	243	242	241	240	239	238	237	236	235	234	233	232	231	230
255	255	255	255	255	255	255	0.25	0.35	0.50	0.70	0.85	1.00	1.40	2.00	2.80	4.00	5.60	8.00	11.0	14.0	20.0	28.0	40.0	56.0	80.0	113	160	226	320	452	640	905	1280	1810	2560	3620

CONCESSIONÁRIA BR040

VIAPONTE — Engenharia, Ltda.

Projecto:

BR-040 DF / GO / MG

TRECHO BRASÍLIA / DF - JUÍZ DE FORA / MG

Projetou: Paulo Gomes/João Campos
Colaborou: Luís Lima/Carlos Martins
Desenhou: Natacha Rodrigues
Resp. Téc.: Luis Seraphim
CREA-SO:0601479273

Alt.	Descrição	Elaborou	Data

Escalas:

Designação: PROJETO - CONTRATO CLÁUSULA 6.10
TRAÇADO
PROJETO GEOMÉTRICO
km 110+600 ao km 112+000

Número: L9BR040MG-PB-PP-080

Rev. 0 | Núm. Folha: | Data: 07 2014