Em cópias desta desenho com formato diferente do A1 atender à escala gráfica
N:\Mobilidade_BR040_DUTRA_AP_PNV_PERI_1\TRABALHO\01_PROJETO_INTEF_EXPERT_PAOLA\BR040MG_PR_P_14_Jan_2014_12:25:17
Plotted By: Paola Perini | 14 Jan 2014 | 12:25:17

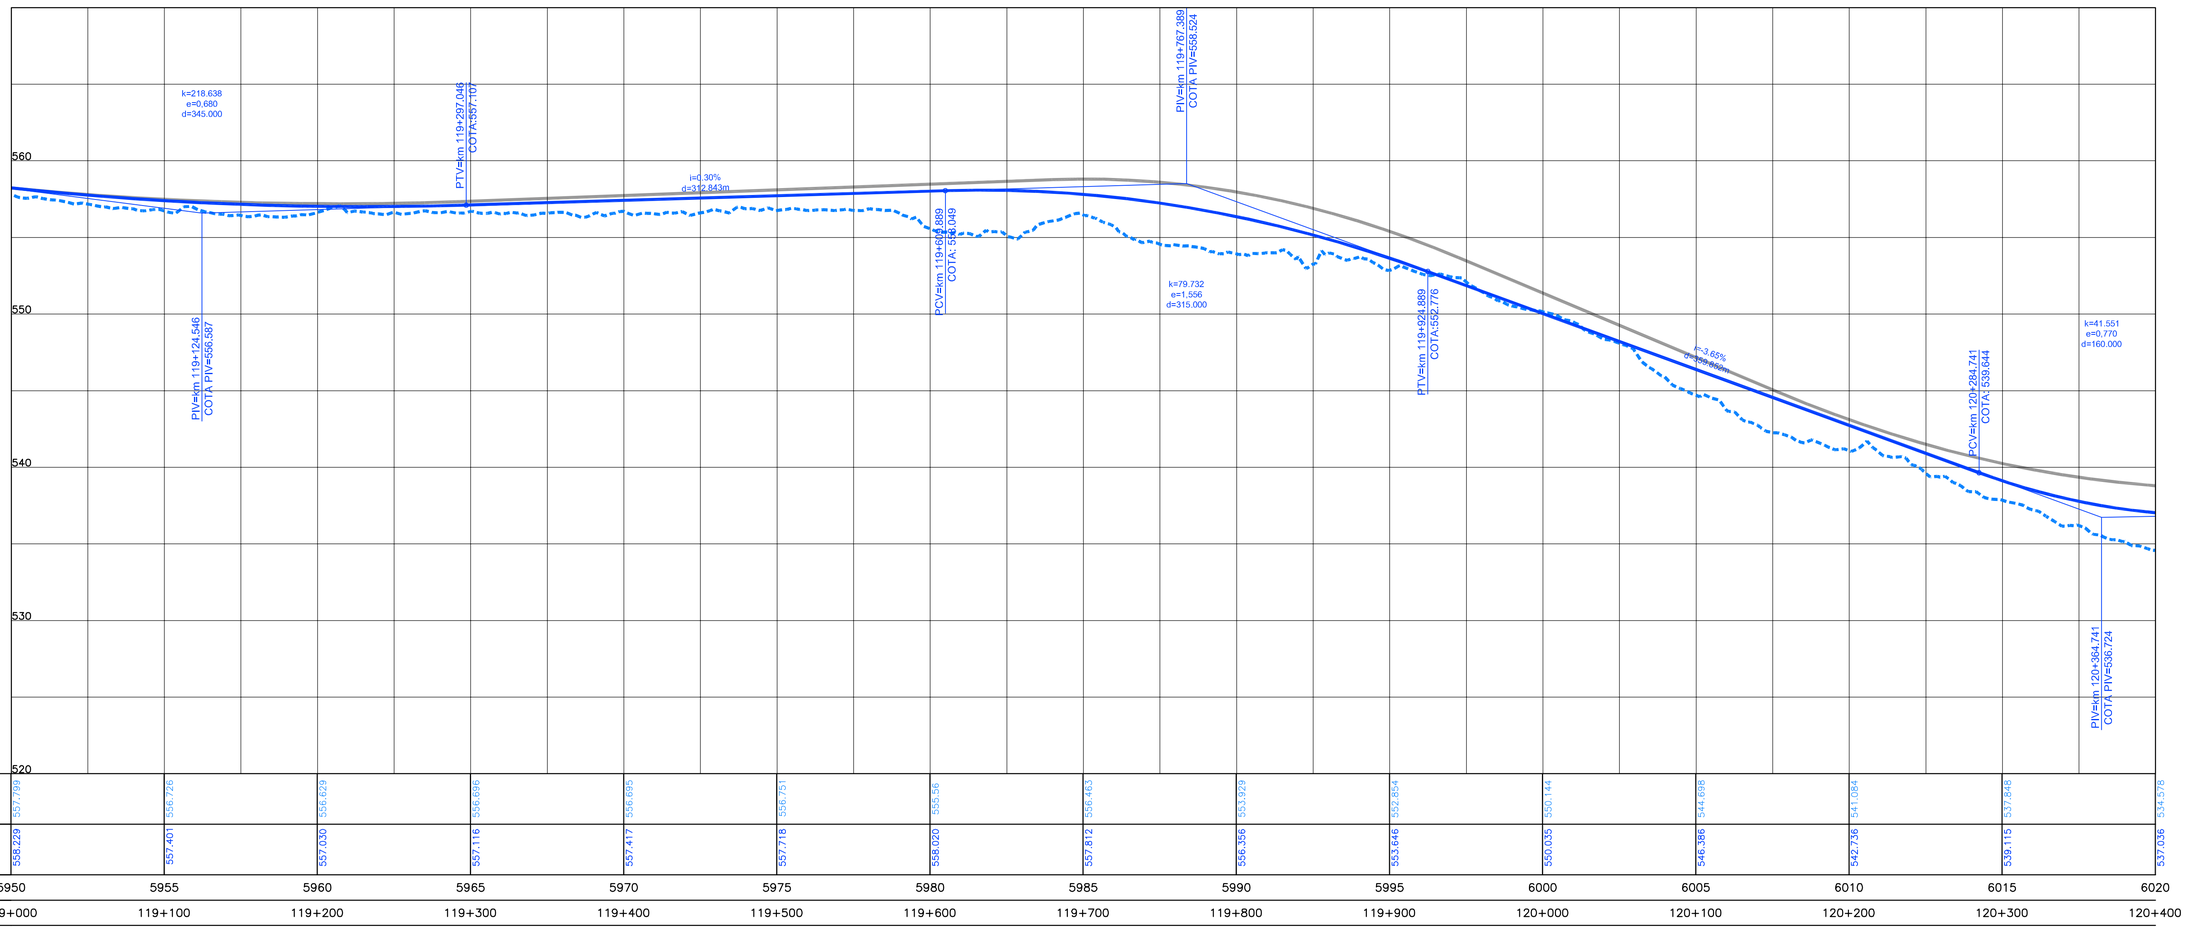

COTAS TERRENO PISTA NOVA ESQUERDA/DIREITA	557,099		556,726		556,629		556,696		556,695		556,751		556,56		556,463		553,929		552,854		550,144		544,698		541,084		537,848		534,578
COTAS PROJETO PISTA NOVA ESQUERDA/DIREITA	558,229		557,401		557,030		557,116		557,417		557,718		558,020		557,812		556,356		553,646		550,035		546,386		542,736		539,115		537,036
ESTAQUEAMENTO	5950		5955		5960		5965		5970		5975		5980		5985		5990		5995		6000		6005		6010		6015		6020
QUILOMETRAGEM	119+000		119+100		119+200		119+300		119+400		119+500		119+600		119+700		119+800		119+900		120+000		120+100		120+200		120+300		120+400

ANTT	CONCESSIONÁRIA BR040	VIAPONTE — Engenharia, Ltda.	Projecto: **BR-040 DF / GO / MG** TRECHO BRASÍLIA / DF - JUÍZ DE FORA / MG	Projetou: Paulo Gomes/João Campos Colaborou: Luís Lima/Carlos Martins Desenhou: Natacha Rodrigues Resp. Téc.: Luis. Seraphim CREA-SO:0601479273	Alt. / Descrição / Elaborou / Data	Escalas:	Designação: PROJETO - CONTRATO CLÁUSULA 6.10 **TRAÇADO** PROJETO GEOMÉTRICO km 119+000 ao km 120+400

Número: L9BR040MG-PB-PP-086

Rev. 0 | Núm. Folha: | Data: 07 2014