Em cópias deste desenho com formato diferente do A1 atender à escala gráfica

N:\40-ANTT_BR-040_LOTE_4\P_PBR2_PBR1_TRABALHO\01_PRESS_INFF_2\KMFF_PASSLBR040MG_PB_P_14_24-01_1:2000.dwg
Plotado: 14/jan/2014 - 12:27:47

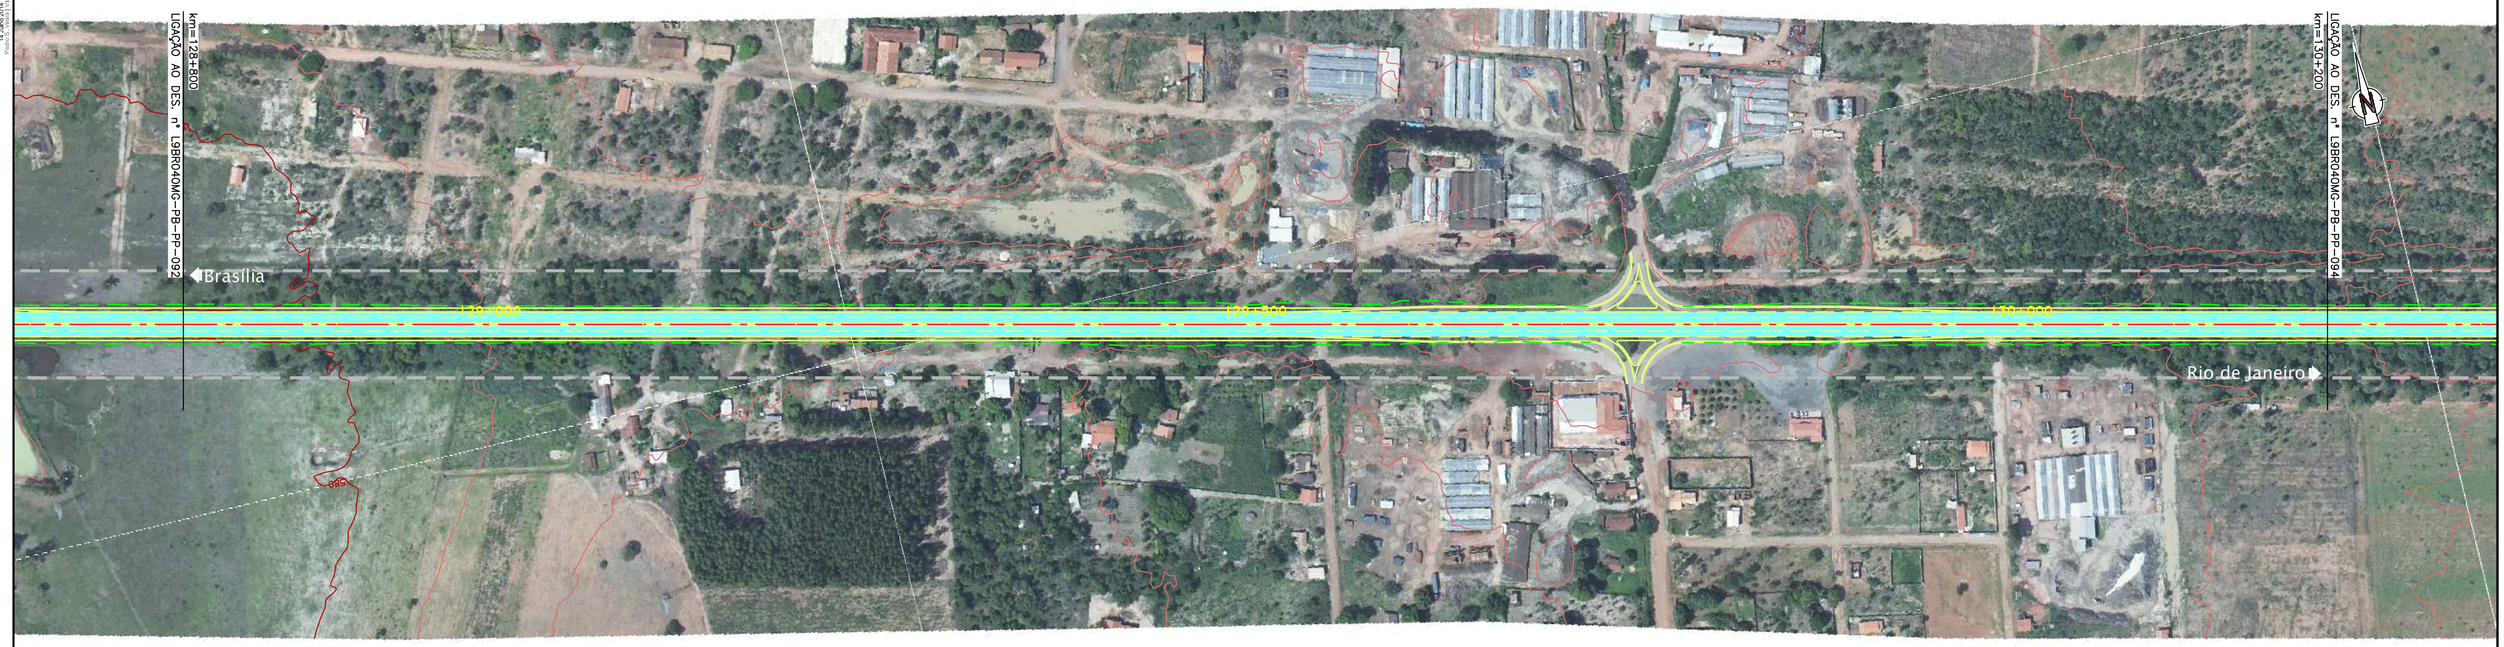

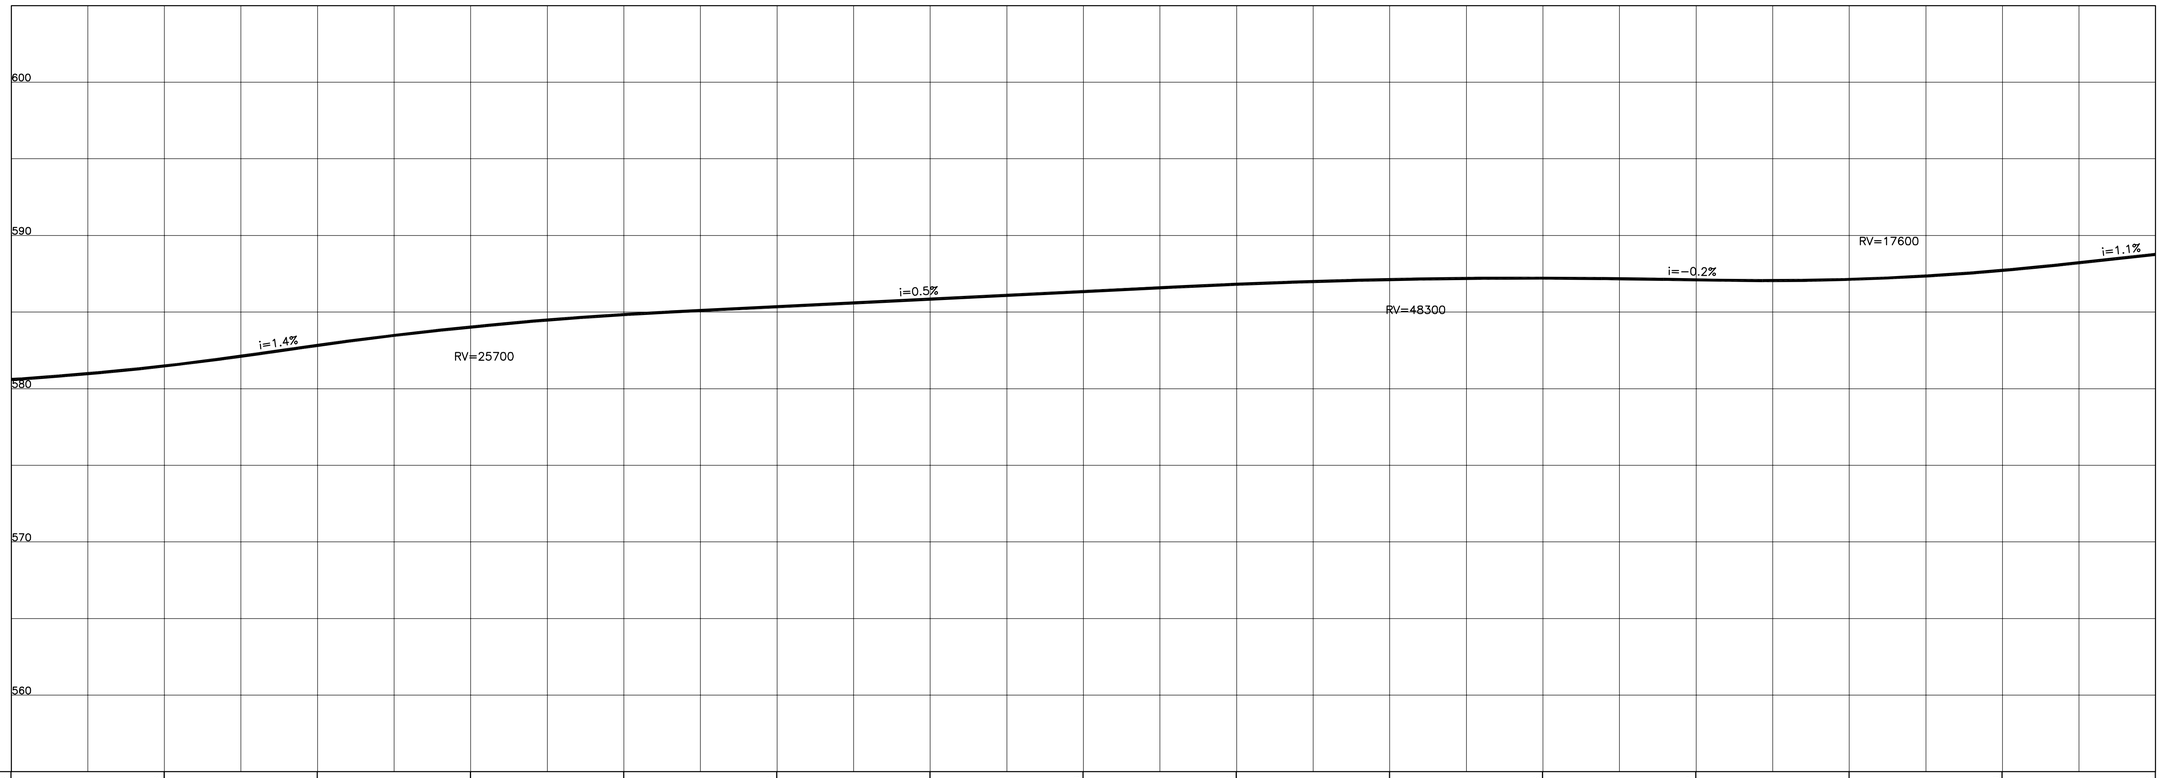

COTAS TERRENO PISTA NOVA ESQUERDA/DIREITA	580,590	581,483	582,825	584,023	584,831	585,346	585,843	586,339	586,816	587,116	587,210	587,102	587,130	587,719	588,760	
COTAS PROJETO PISTA NOVA ESQUERDA/DIREITA	580,590	581,483	582,825	584,023	584,831	585,346	585,843	586,339	586,816	587,116	587,210	587,102	587,130	587,719	588,760	
ESTAQUEAMENTO	6440	6445	6450	6455	6460	6465	6470	6475	6480	6485	6490	6495	6500	6505	6510	
QUILOMETRAGEM	128+800	128+900	129+000	129+100	129+200	129+300	129+400	129+500	129+600	129+700	129+800	129+900	130+000	130+100	130+200	

| | | | | | | | | | | | | | | | |