Em cópias deste desenho com formato diferente do A1 atender à escala gráfica
N:\Mídias_BKUP_OUTEX_AP_Petri_Petri_L\Trabalhos\1_Petri\Projeto_Petri_ZXXRef_PAISAGEM.dwg, Fri, 14 Jun 2013 - 12:25:17
Plotted: Tue, 24 Jun 2014 - 11:12:57

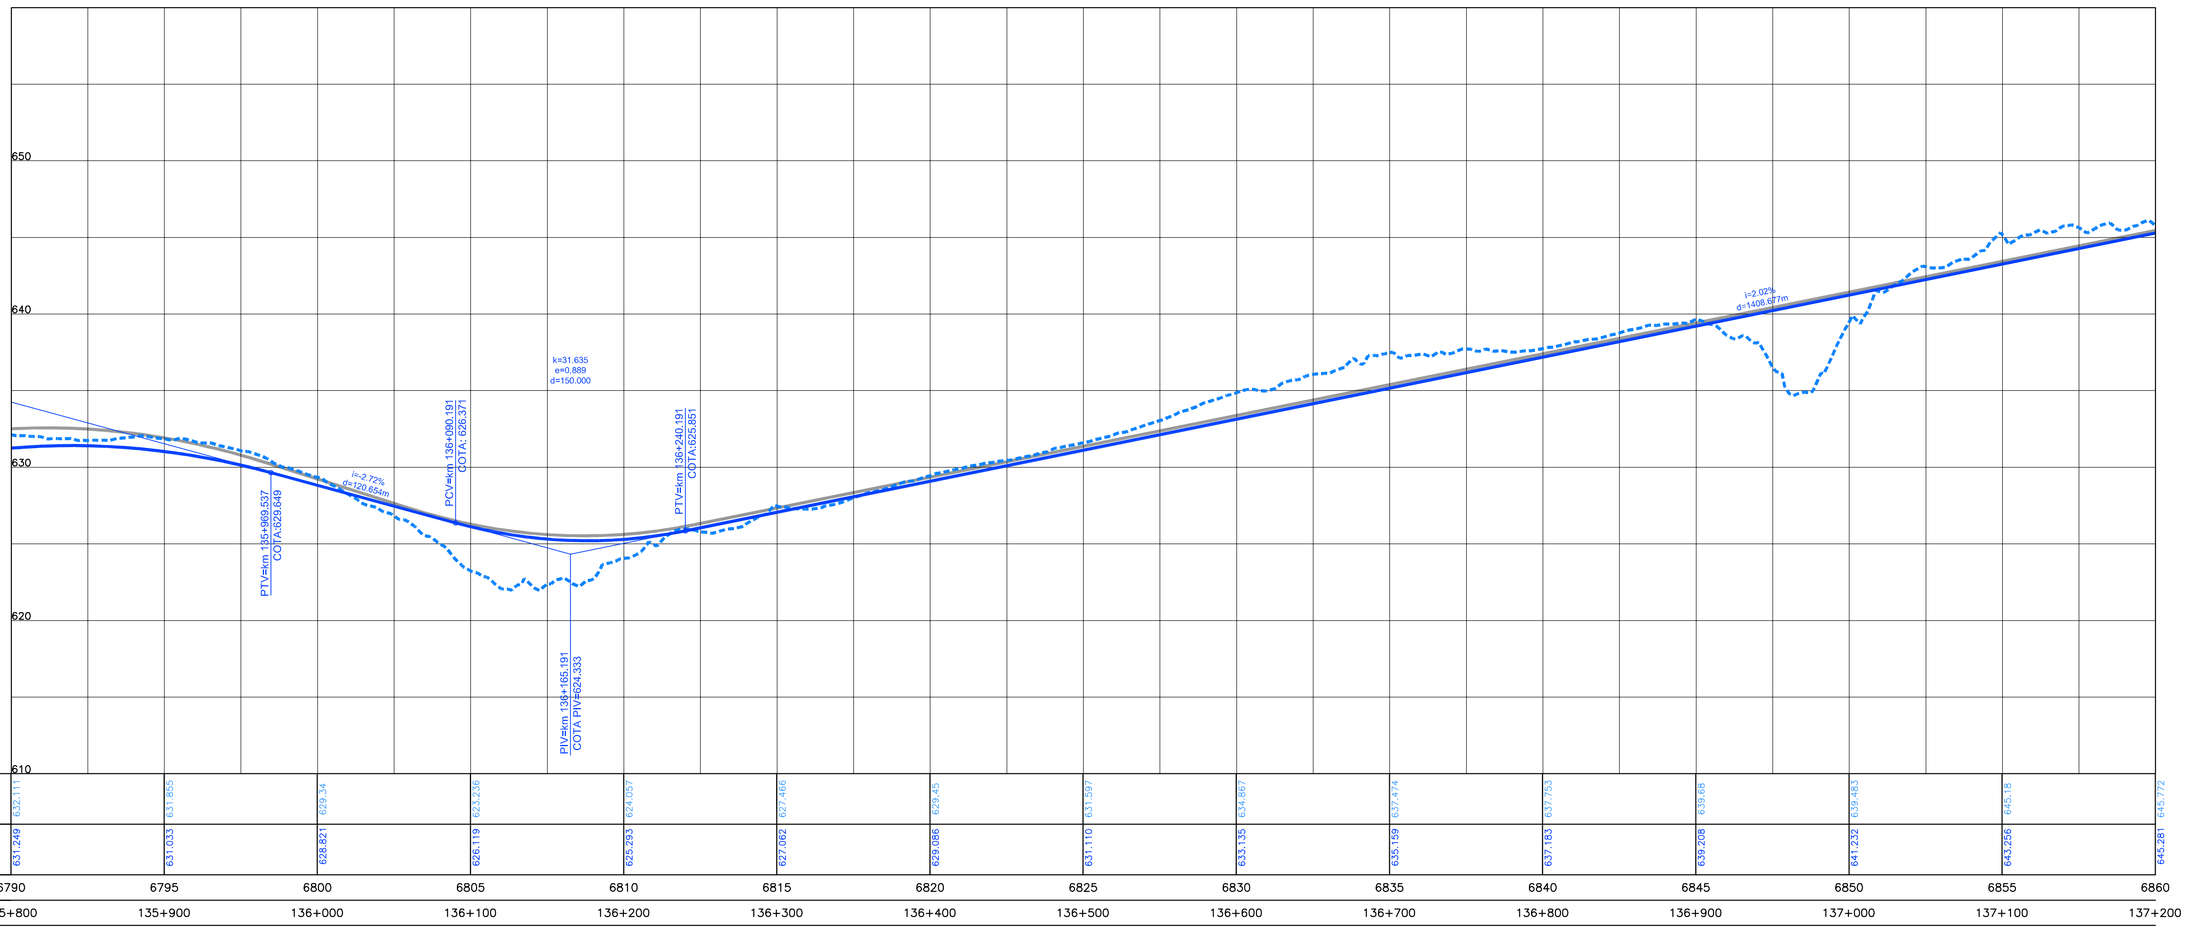

COTAS TERRENO PISTA NOVA ESQUERDA/DIREITA	632,111		631,855		629,34		623,235		624,057		627,468		629,45		631,597		634,867		637,474		637,753		639,68		639,483		645,18		645,772
COTAS PROJETO PISTA NOVA ESQUERDA/DIREITA	631,249		631,033		628,821		626,119		625,293		627,062		629,086		631,110		633,135		635,159		637,183		639,208		641,232		643,256		645,281
ESTAQUEAMENTO	6790		6795		6800		6805		6810		6815		6820		6825		6830		6835		6840		6845		6850		6855		6860
QUILOMETRAGEM	135+800		135+900		136+000		136+100		136+200		136+300		136+400		136+500		136+600		136+700		136+800		136+900		137+000		137+100		137+200

CONCESSIONÁRIA BR040

VIAPONTE — Engenharia, Ltda.

Projecto:

BR-040 DF / GO / MG

TRECHO BRASÍLIA / DF - JUÍZ DE FORA / MG

Projetou:	Paulo Gomes/João Campos
Colaborou:	Luís Lima/Carlos Martins
Desenhou:	Natacha Rodrigues
Resp. Téc:	Luis. Seraphim
	CREA-SO:0601479273

Alt.	Descrição	Elaborou	Data

Escalas:

Designação: PROJETO - CONTRATO CLÁUSULA 6.10
TRAÇADO
PROJETO GEOMÉTRICO
km 135+800 ao km 137+200

Número: L9BR040MG-PB-PP-098

Rev. 0 | Núm. Folha: | Data: 07 2014