Em cópias deste desenho com formato diferente do A1 atender à escala gráfica

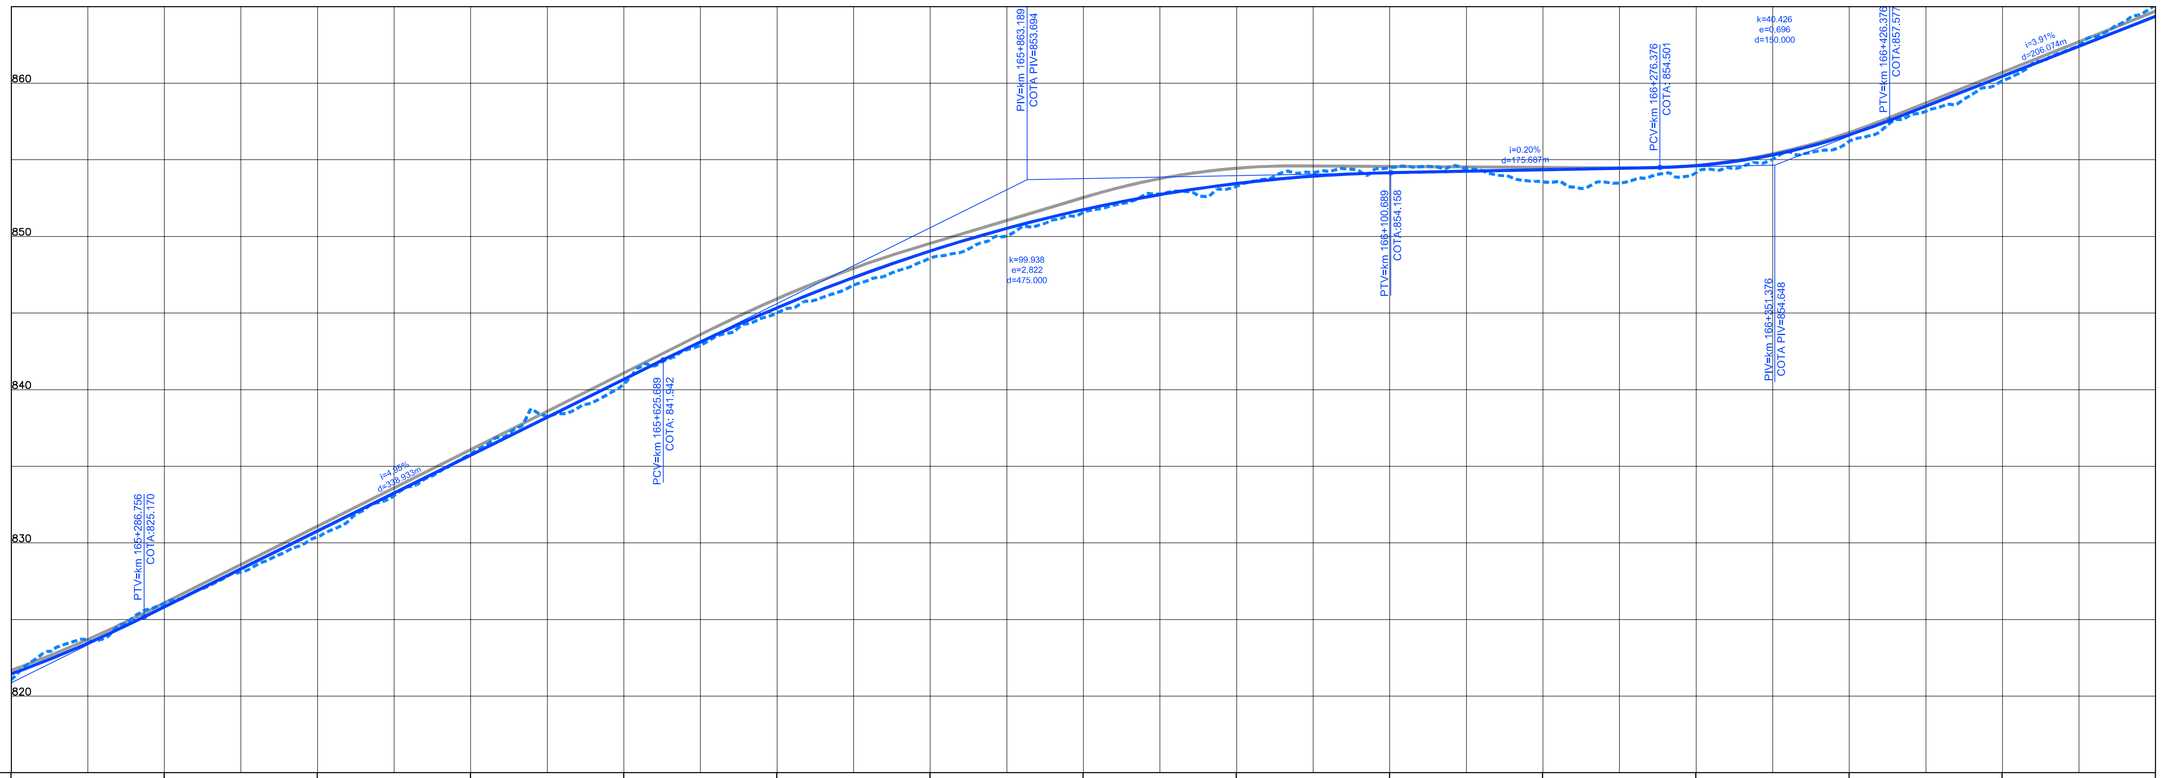

COTAS TERRENO PISTA NOVA ESQUERDA/DIREITA	821,064		826,066		830,399		835,817		840,38		845,005		848,579		851,577		853,271		854,49		853,551		854,16		856,212		860,161		865,097
COTAS PROJETO PISTA NOVA ESQUERDA/DIREITA	821,453		825,826		830,774		835,722		840,670		845,342		849,047		851,751		853,454		854,157		854,352		854,616		856,633		860,453		864,359
ESTAQUEAMENTO	8260		8265		8270		8275		8280		8285		8290		8295		8300		8305		8310		8315		8320		8325		8330
QUILOMETRAGEM	165+200		165+300		165+400		165+500		165+600		165+700		165+800		165+900		166+000		166+100		166+200		166+300		166+400		166+500		166+600

RES	YELLOW	GREEN	CYAN	BLUE	MAGENTA	WHITE	9	10	20	30	40	50	60	70	80	90	100	110	120	130	140	150	160	170	180	190	200	210	220	230	240	250
255	254	253	252	251	250	249	248	247	246	245	244	243	242	241	240	239	238	237	236	235	234	233	232	231	230	229	228	227	226	225	224	223

CONCESSIONÁRIA BR040

VIAPONTE — Engenharia, Ltda.

Projecto:

BR-040 DF / GO / MG

TRECHO BRASÍLIA / DF - JUÍZ DE FORA / MG

Projetou: Paulo Gomes/João Campos
Colaborou: Luís Lima/Carlos Martins
Desenhou: Natacha Rodrigues
Resp. Téc: Luis Seraphim
CREA-SO:0601479273

Alt.	Descrição	Elaborou	Data

Escalas:

Designação: PROJETO - CONTRATO CLÁUSULA 6.10
TRAÇADO
PROJETO GEOMÉTRICO
km 165+200 ao km 166+600

Número: L9BR040MG-PB-PP-119

Rev. 0 | Núm. Folha: | Data: 07 2014