Em cópias deste desenho com formato diferente do A1 atender à escala gráfica
N:\Modelo_BR040_DUPLA_AP_Final_Fase1_Trabalho01_Projeto_Geo\Projeto_Geo_Final_Fase1_Trabalho01_Projeto_Geométrico_Planta_Perfil_Rev0.dwg, 14-Jan-2014 12:54:07, Paulo Gomes, 1:1=1:2000

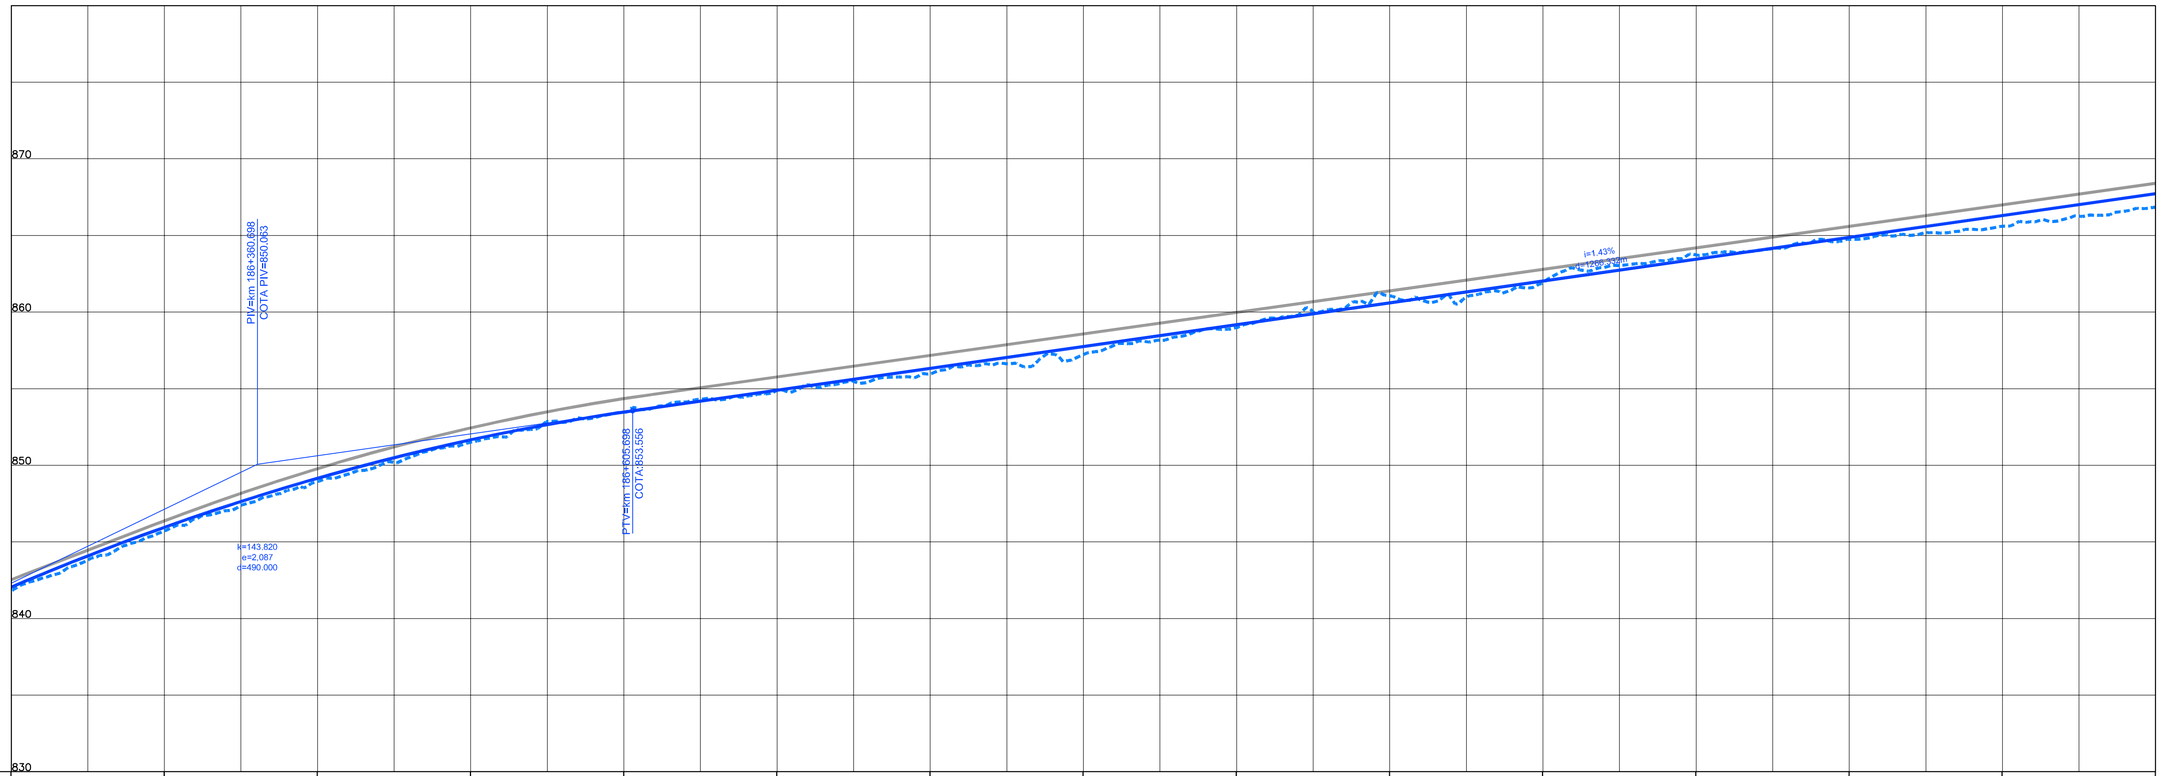

COTAS TERRENO PISTA NOVA ESQUERDA/DIREITA	841,774	845,714	848,941	851,506	853,465	854,897	855,966	857,22	858,49	861,051	861,919	863,727	864,748	865,596	866,842		
COTAS PROJETO PISTA NOVA ESQUERDA/DIREITA	842,050	845,949	849,153	851,661	853,473	854,900	856,326	857,751	859,177	860,602	862,028	863,453	864,879	866,304	867,730		
ESTAQUEAMENTO	9310	9315	9320	9325	9330	9335	9340	9345	9350	9355	9360	9365	9370	9375	9380		
QUILOMETRAGEM	186+200	186+300	186+400	186+500	186+600	186+700	186+800	186+900	187+000	187+100	187+200	187+300	187+400	187+500	187+600		

CONCESSIONÁRIA BR040

VIAPONTE — Engenharia, Ltda.

Projecto:

BR-040 DF / GO / MG

TRECHO BRASÍLIA / DF - JUÍZ DE FORA / MG

Projetou:	Paulo Gomes/João Campos
Colaborou:	Luís Lima/Carlos Martins
Desenhou:	Natacha Rodrigues
Resp. Téc:	Luis Seraphim
	CREA-SO:0601479273

Alt.	Descrição	Elaborou	Data

Escalas:

Designação: PROJETO - CONTRATO CLÁUSULA 6.10
TRAÇADO
PROJETO GEOMÉTRICO
km 186+200 ao km 187+600

Número: L9BR040MG-PB-PP-134

Rev. 0 | Núm. Folha: | Data: 07 2014