Em cópias desta desenho com formato diferente do A1 atender à escala gráfica

N:\Arquivos_gerais_Lotes_de_obra_Lote_1_Trabalho\01_Projeto_Civil\2_Traçado_Modelos\Modelo_Pg_A1_A3_Paisagem.dwg
Plotado em 29/07/2014 - 12:25:03

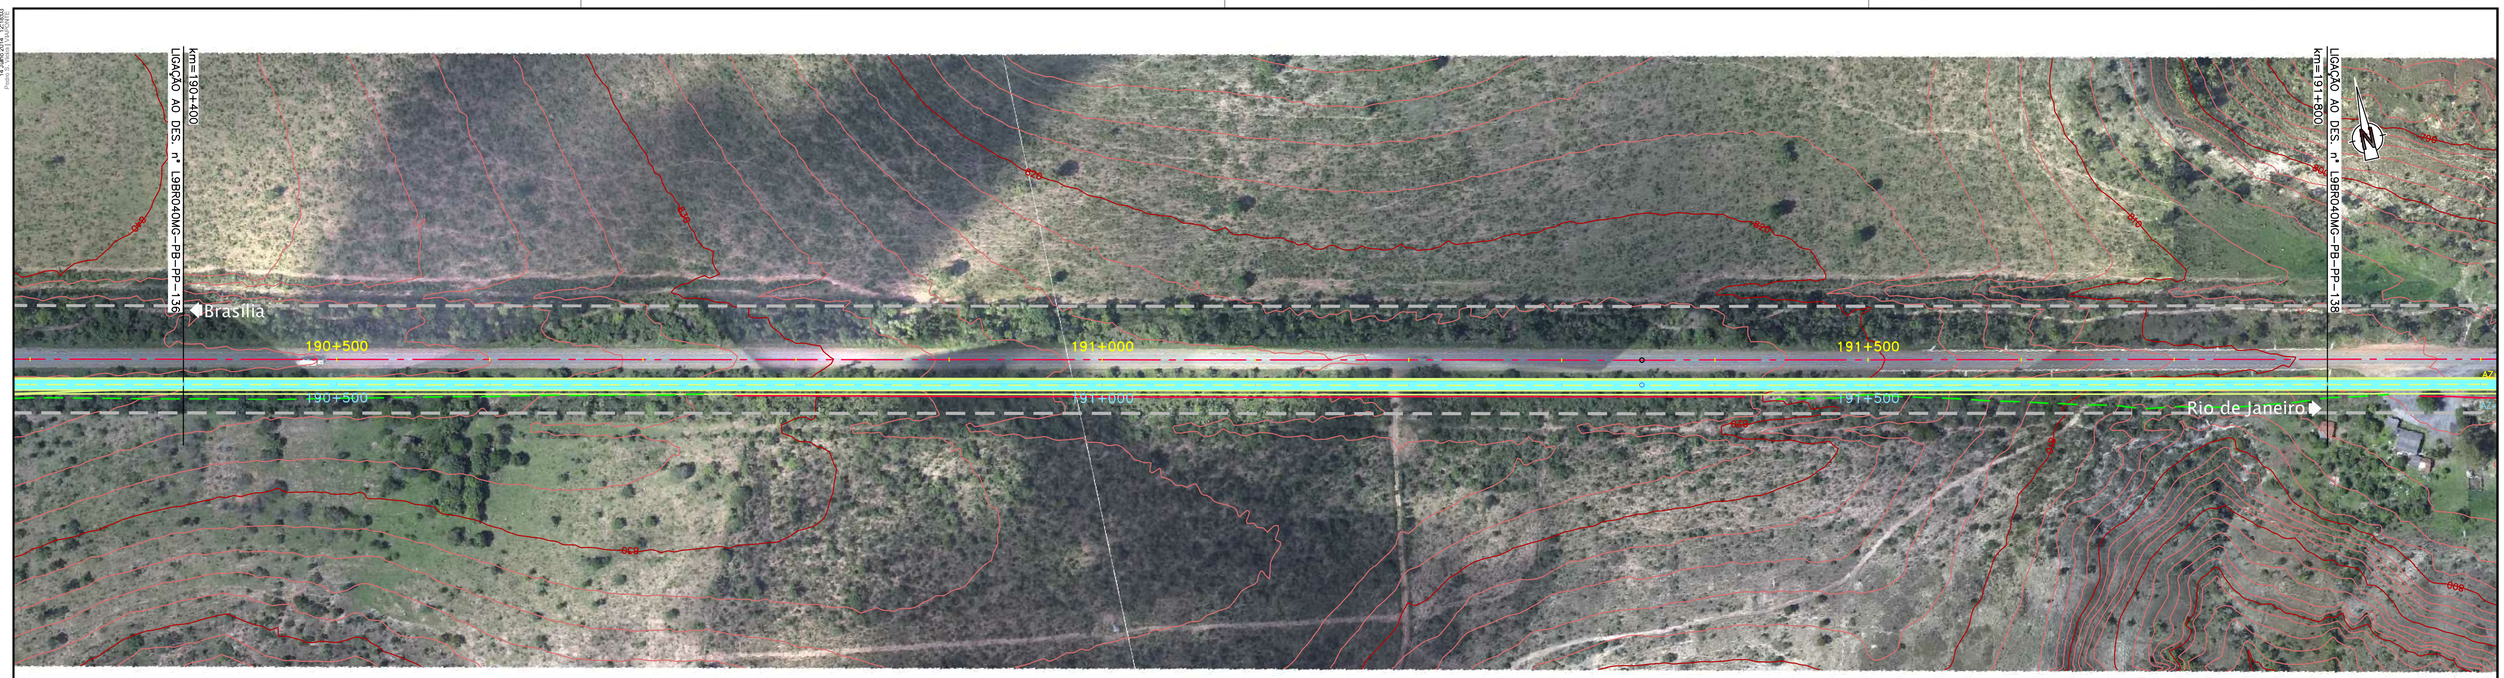

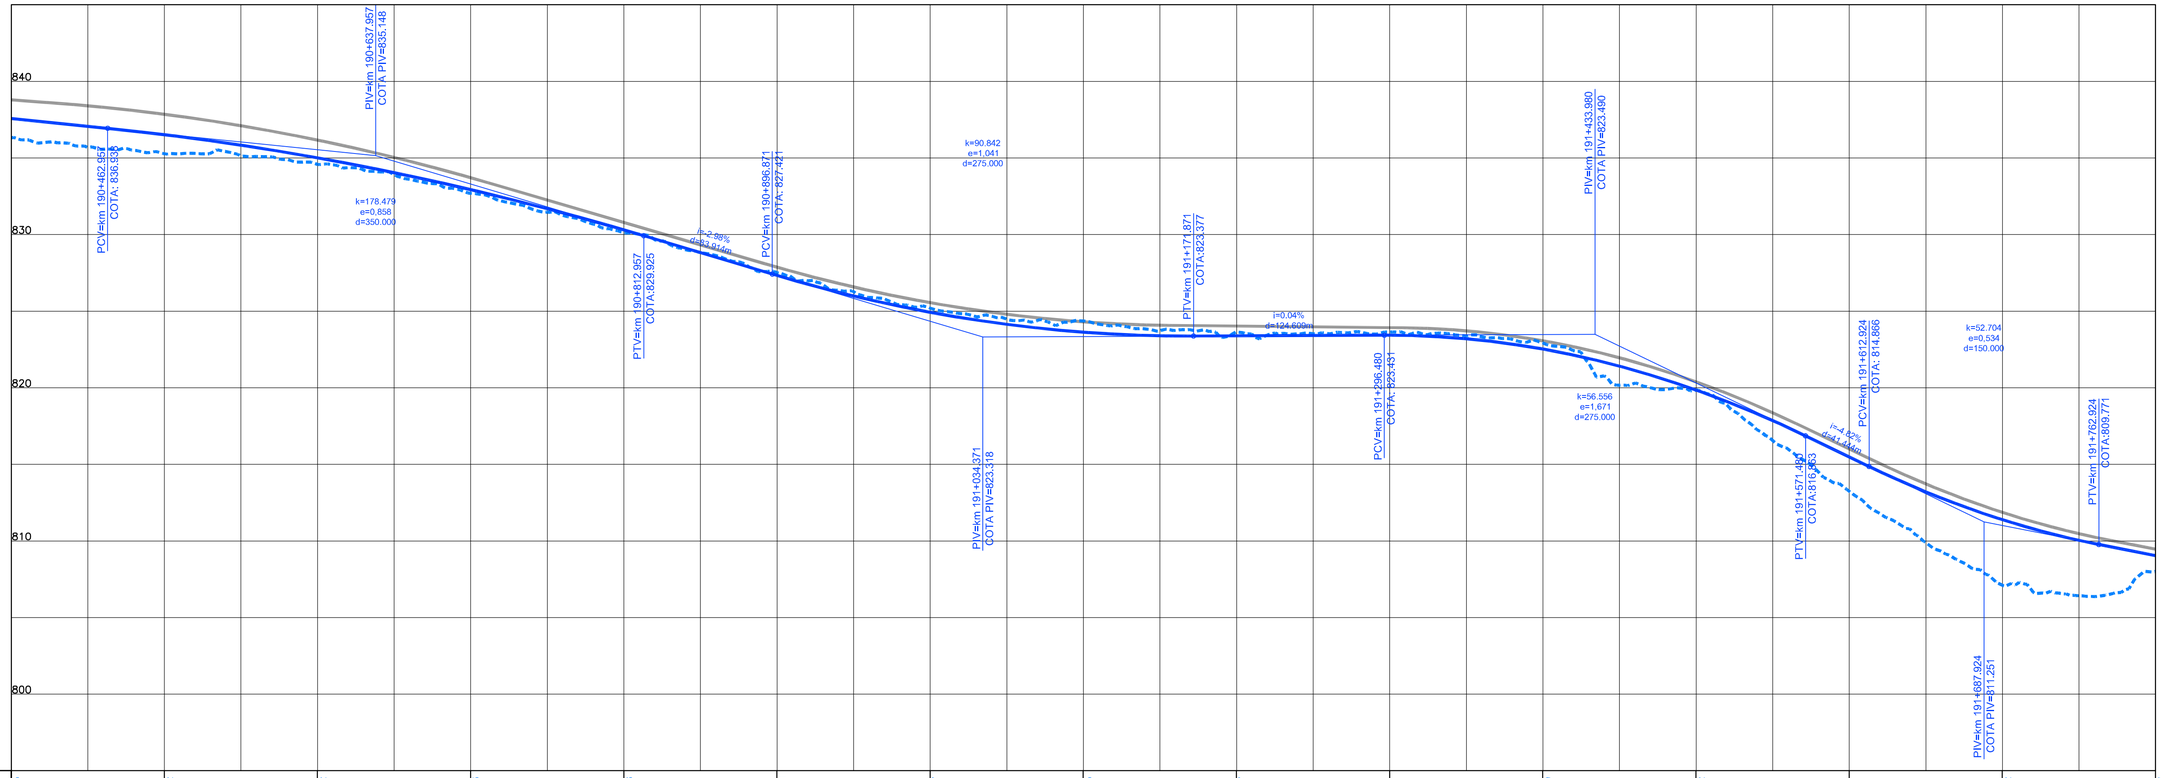

| | | |