Em cópias desta desenho com formato diferente do A1 atender à escala gráfica
N:\trasa\br_br040_l_0155_pe_pav2_prel_1\Mxa\LH\GH1_LH\Esq_Dir\2_CKRET_Mxs\LibMxsMG_pg_A1_A_H_P_Esq_Dir.dgn 15/5/14 15:25:42
Plotted By: Natacha Rodrigues

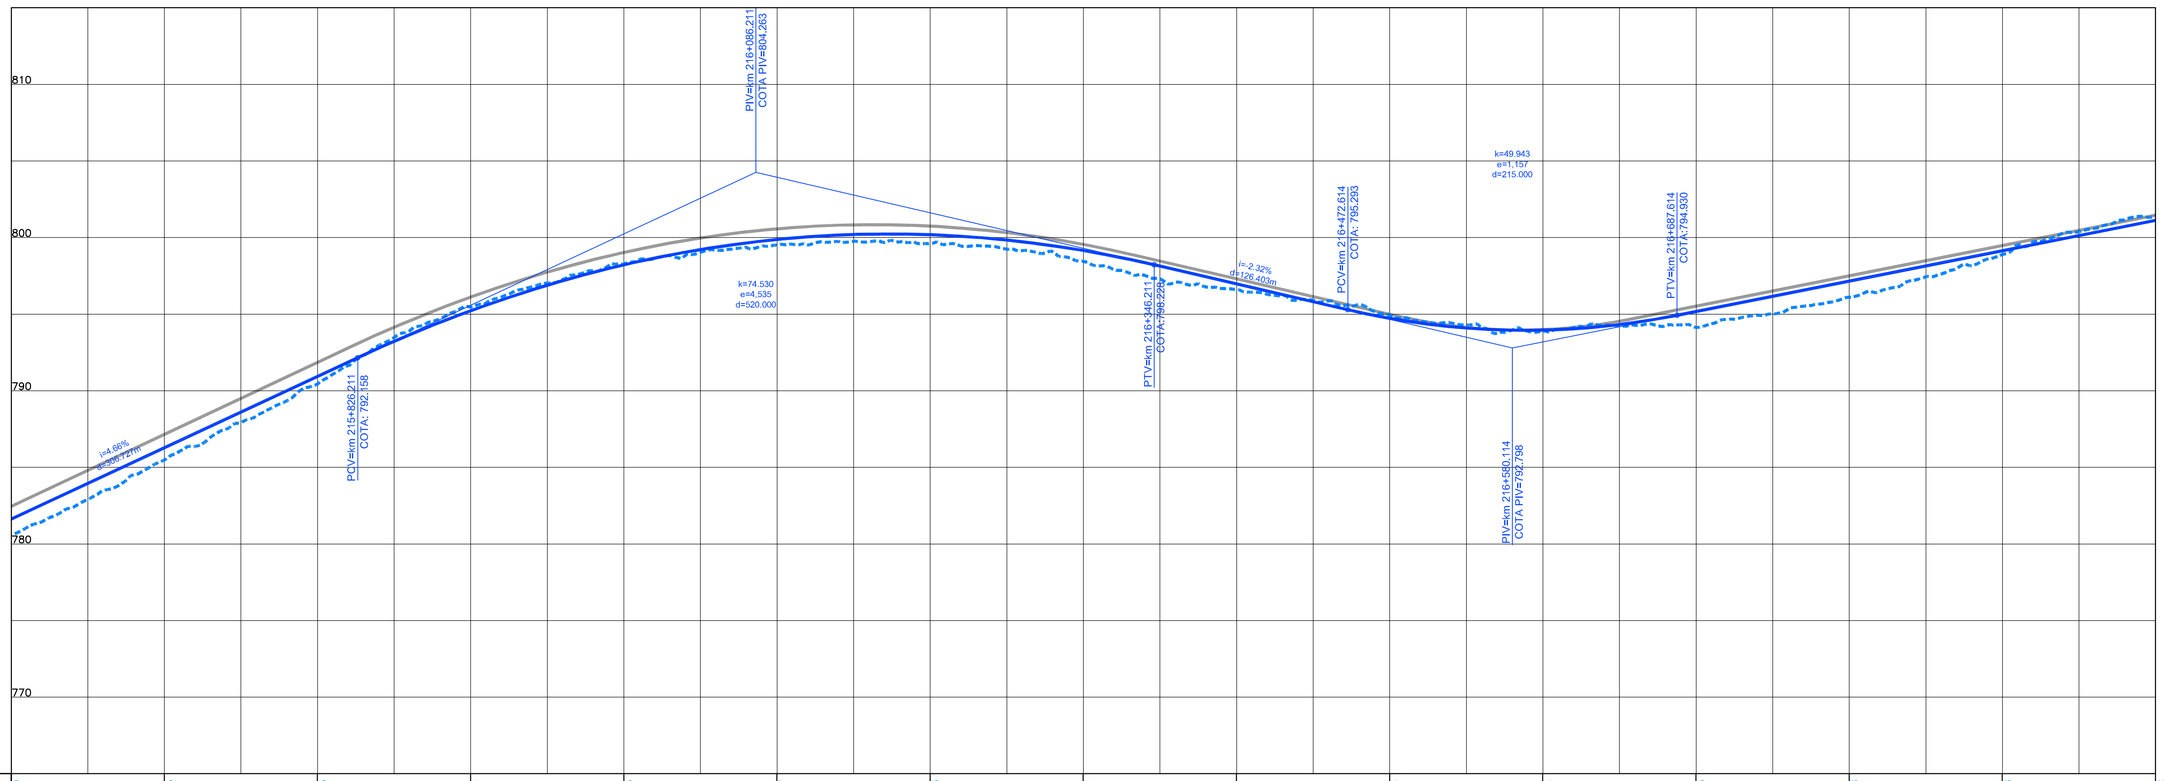

COTAS TERRENO PISTA NOVA ESQUERDA/DIREITA	780,589		785,485		790,453		795,464		798,275		799,527		799,613		798,441		796,611		794,954		793,924		794,125		796,108		798,896		801,422
COTAS PROJETO PISTA NOVA ESQUERDA/DIREITA	781,627		786,282		790,938		795,228		798,223		799,876		800,188		799,157		796,979		794,733		793,961		795,176		797,160		799,143		801,127
ESTAQUEAMENTO	10780		10785		10790		10795		10800		10805		10810		10815		10820		10825		10830		10835		10840		10845		10850
QUILOMETRAGEM	215+600		215+700		215+800		215+900		216+000		216+100		216+200		216+300		216+400		216+500		216+600		216+700		216+800		216+900		217+000

CONCESSIONÁRIA BR040

VIAPONTE – Engenharia, Ltda.

Projecto:

BR-040 DF / GO / MG

TRECHO BRASÍLIA / DF - JUÍZ DE FORA / MG

Projetou:	Paulo Gomes/João Campos
Colaborou:	Luís Lima/Carlos Martins
Desenhou:	Natacha Rodrigues
Resp. Téc.:	Luis. Seraphim CREA-SO.0601479273

Alt.	Descrição	Elaborou	Data

Escalas:

Designação: PROJETO - CONTRATO CLÁUSULA 6.10
TRAÇADO
PROJETO GEOMÉTRICO
km 215+600 ao km 217+000

Número: L9BR040MG-PB-PP-155

Rev. 0 | Núm. Folha: | Data: 07 2014