Em cópias desta desenho com formato diferente do A1 atender à escala gráfica

N:\14-BR_BR040_LOTE_04_PBH_PMG\PROJETO_PROJETO_DWG_MASS_BASIC\MC_PB_PP_A1.dwg 1:500 A1
Plotado em 11/06/2014 por: Paulo Gomes

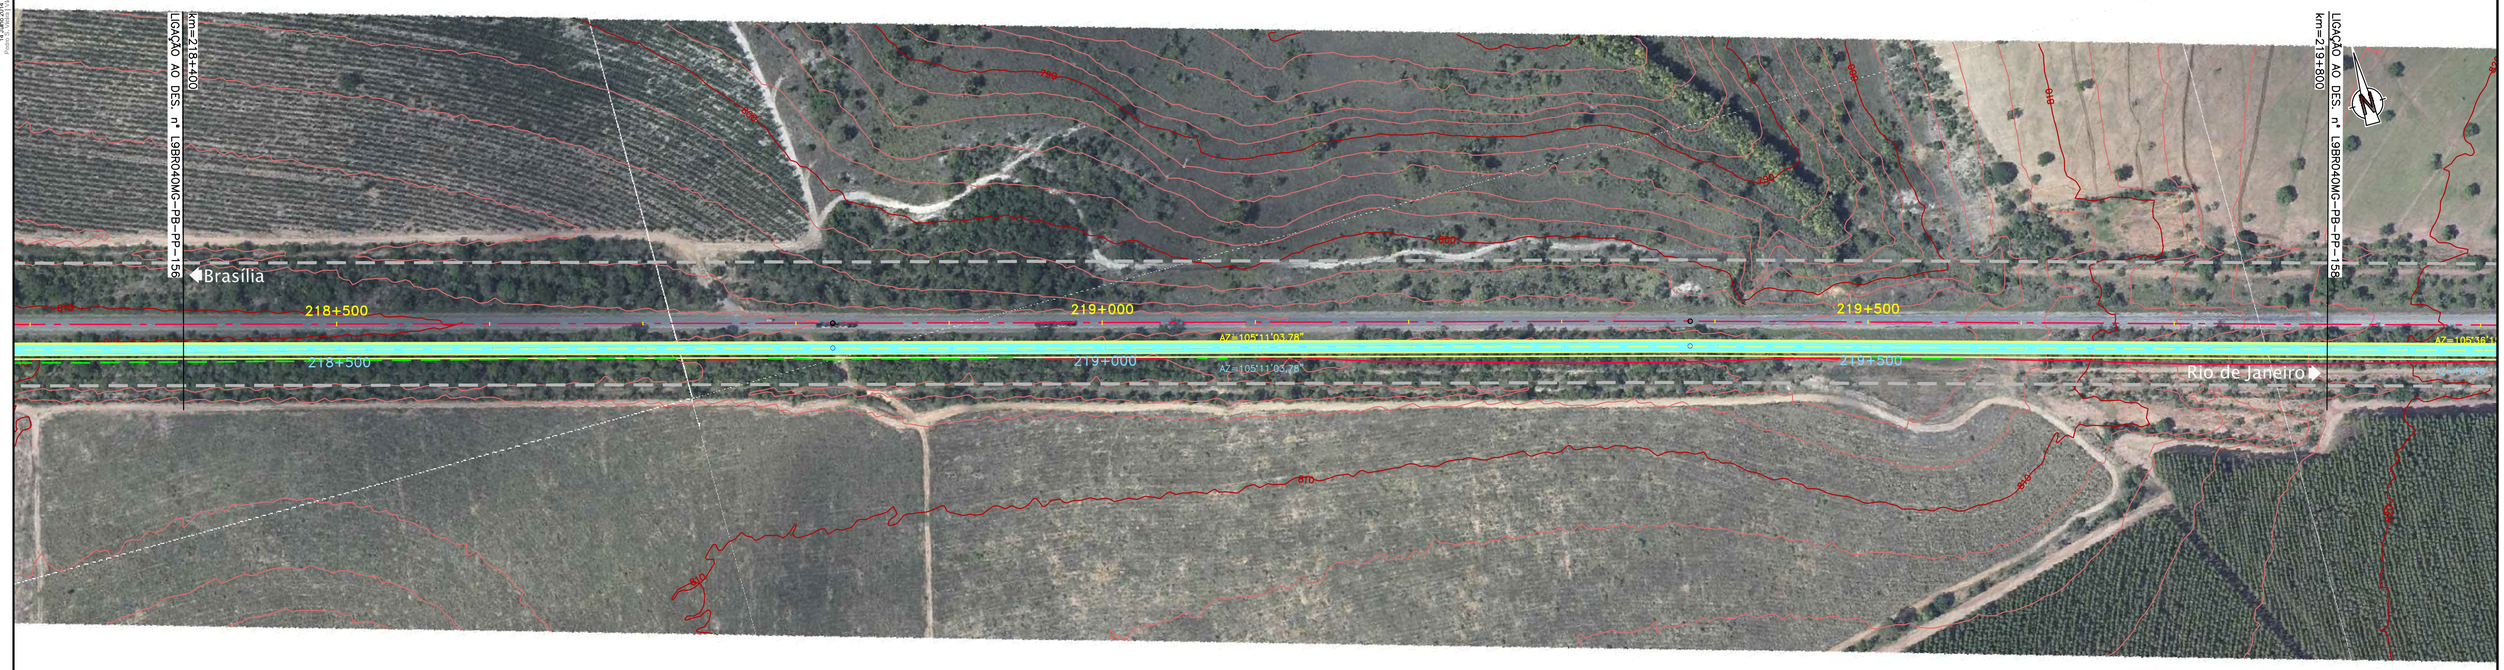

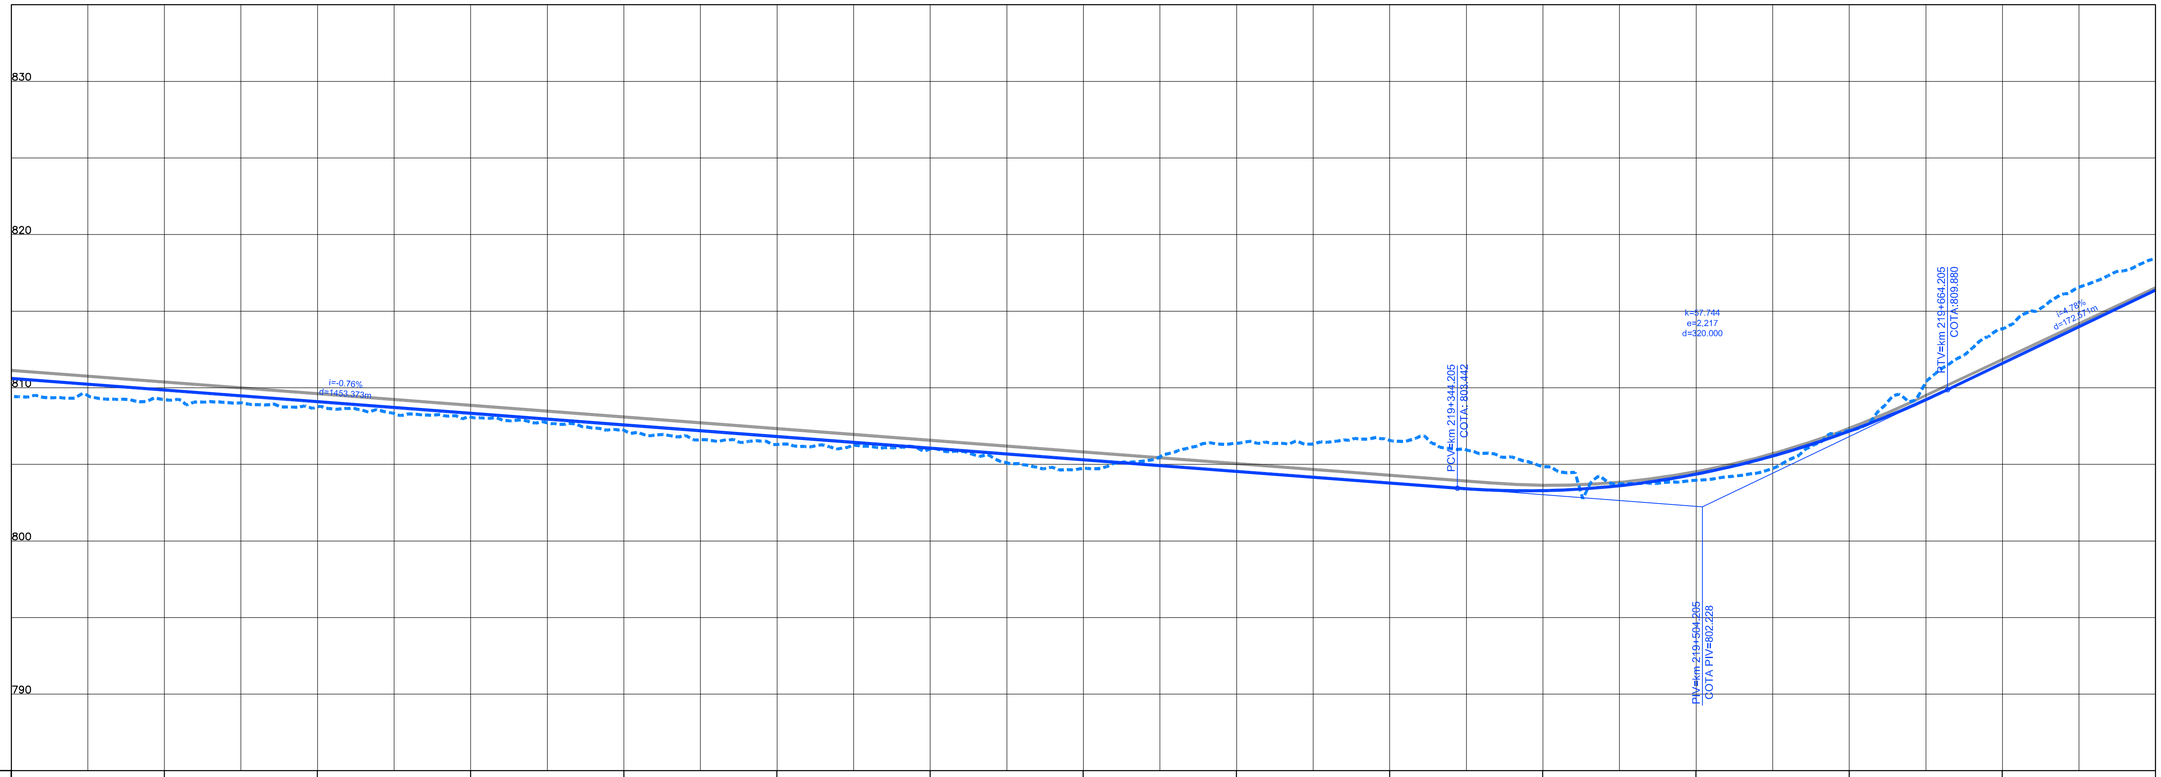

COTAS TERRENO PISTA NOVA ESQUERDA/DIREITA	809.441	809.23	808.752	808.088	807.226	806.301	806.001	805.745	805.362	806.566	804.842	803.963	807.215	813.855	818.42									
COTAS PROJETO PISTA NOVA ESQUERDA/DIREITA	810.611	809.652	809.093	808.334	807.574	806.815	806.056	805.297	804.537	803.778	803.288	804.361	807.166	811.592	816.374									
ESTAQUEAMENTO	10920	10925	10930	10935	10940	10945	10950	10955	10960	10965	10970	10975	10980	10985	10990									
QUILOMETRAGEM	218+400	218+500	218+600	218+700	218+800	218+900	219+000	219+100	219+200	219+300	219+400	219+500	219+600	219+700	219+800									

RES	YELLOW	GREEN	CYAN	BLUE	MAGENTA	WHITE	7	8	9	10	20	30	40	50	60	70	80	90	100	110	120	130	140	150
255,0,0	255,255,0	0,255,0	0,255,255	0,0,255	255,0,255	255,255,255	65,65,65	128,128,128	0,0,0	255,127,127	255,255,127	127,255,127	127,255,255	127,127,255	255,127,255	255,0,0	255,255,0	0,255,0	0,255,255	0,0,255	255,0,255	255,255,255	65,65,65	128,128,128
160	170	180	190	200	210	220	230	240	250	251	252	253	254	255										
0,0,0	255,127,0	127,255,0	0,255,127	0,127,255	127,0,255	255,0,127	85,0,0	85,85,0	0,85,0	0,85,85	0,0,85	85,0,85	85,85,85	170,170,170										

CONCESSIONÁRIA BR040	VIAPONTE — Engenharia, Ltda.	Projecto: **BR-040 DF / GO / MG** TRECHO BRASÍLIA / DF - JUÍZ DE FORA / MG	
		Projetou: Paulo Gomes/João Campos	
		Colaborou: Luís Lima/Carlos Martins	
		Desenhou: Natacha Rodrigues	
		Resp. Téc.: Luis Seraphim CREA-SO:0601479273	
		Alt. / Descrição / Elaborou / Data	
		Escalas:	
		Designação: PROJETO - CONTRATO CLÁUSULA 6.10 **TRAÇADO** PROJETO GEOMÉTRICO km 218+400 ao km 219+800	
		Número: L9BR040MG-PB-PP-157	
		Rev. 0 / Núm. Folha: / Data: 07 2014	