Em cópias desta desenho com formato diferente do A1 atender à escala gráfica

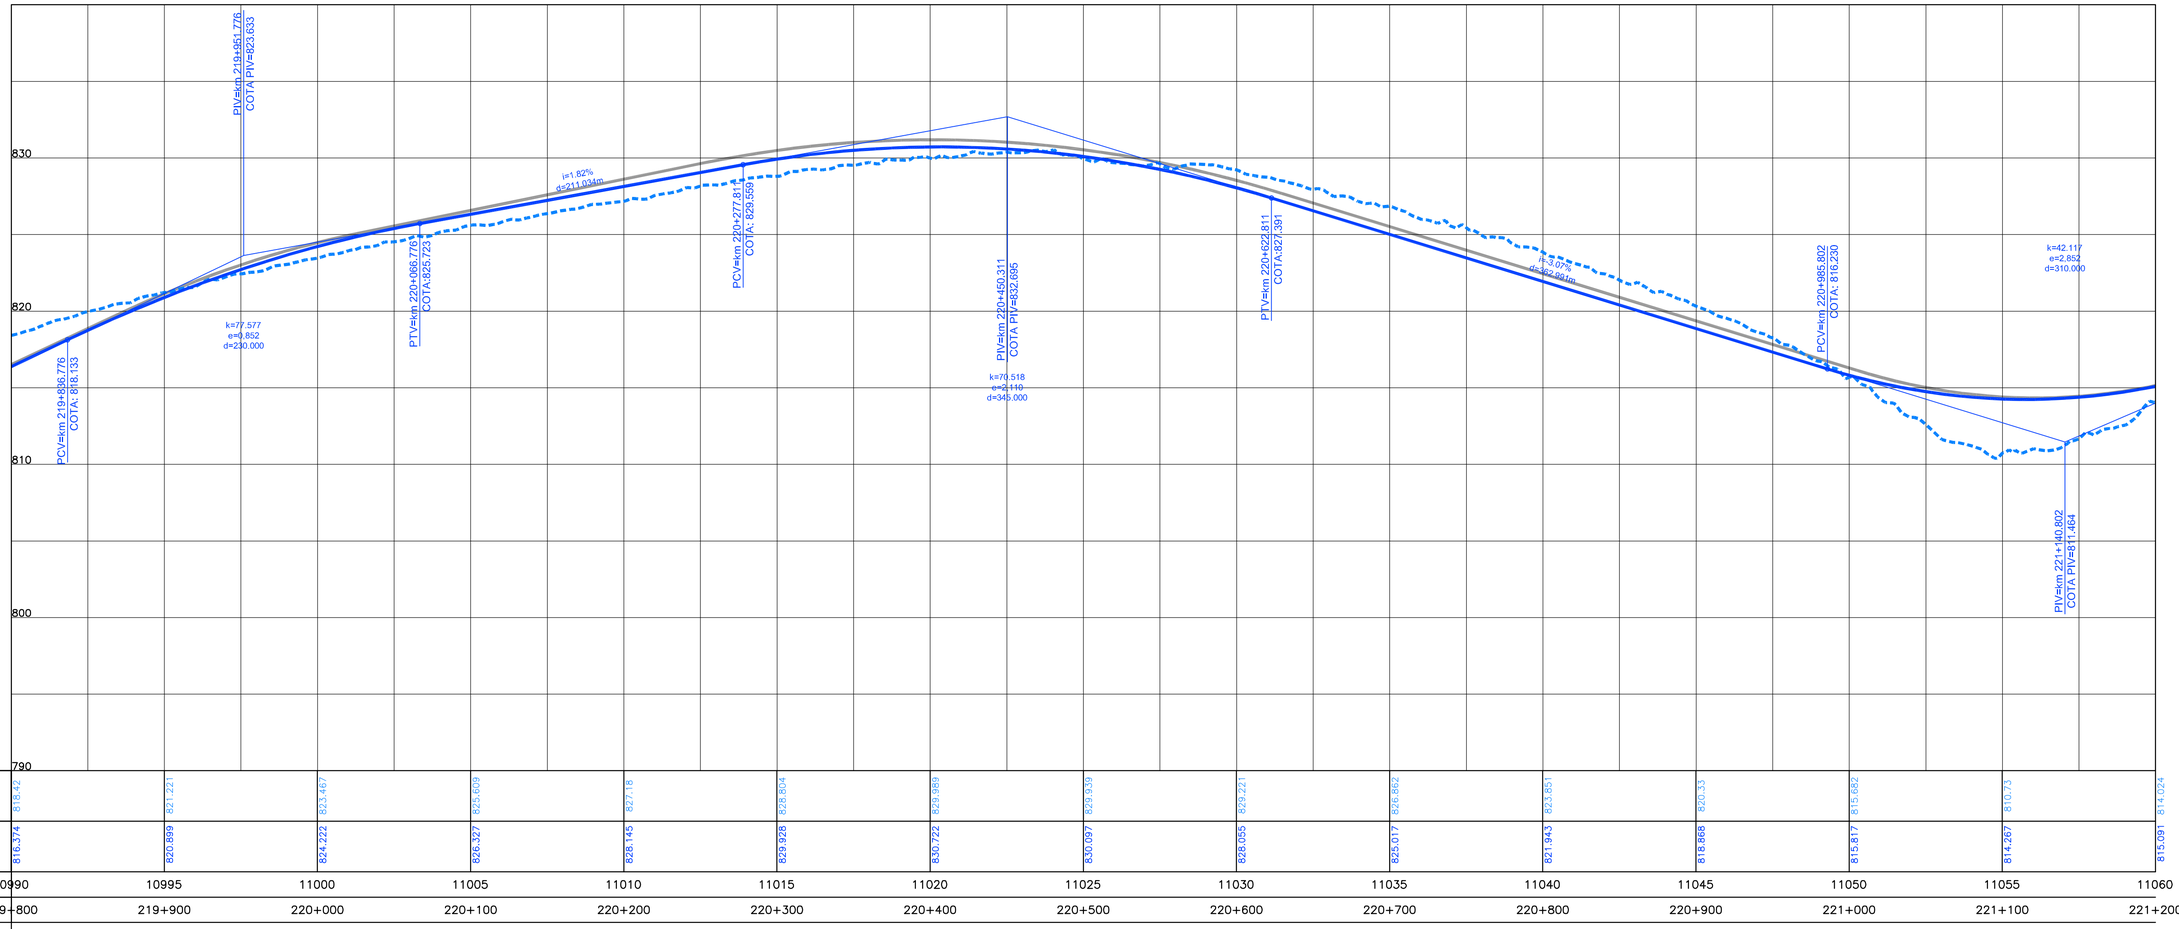


| | | | | | | | | | | | | | | | | | | | | | |
|---|---|---|---|---|---|---|---|---|---|---|---|---|---|---|---|---|---|---|---|---|---|
| COTAS TERRENO PISTA NOVA ESQUERDA/DIREITA | 818.42 | 821.221 | 823.467 | 825.609 | 827.18 | 828.604 | 829.989 | 829.939 | 829.221 | 826.862 | 823.851 | 820.33 | 815.682 | 810.73 | 814.024 | | | | | | |
| COTAS PROJETO PISTA NOVA ESQUERDA/DIREITA | 816.374 | 820.899 | 824.222 | 826.327 | 828.145 | 829.928 | 830.722 | 830.097 | 828.055 | 825.017 | 821.943 | 818.868 | 815.817 | 814.267 | 815.091 | | | | | | |
| ESTAQUEAMENTO | 10990 | 10995 | 11000 | 11005 | 11010 | 11015 | 11020 | 11025 | 11030 | 11035 | 11040 | 11045 | 11050 | 11055 | 11060 | | | | | | |
| QUILOMETRAGEM | 219+800 | 219+900 | 220+000 | 220+100 | 220+200 | 220+300 | 220+400 | 220+500 | 220+600 | 220+700 | 220+800 | 220+900 | 221+000 | 221+100 | 221+200 | | | | | | |

CONCESSIONÁRIA BR040

VIAPONTE — Engenharia, Ltda.

Projecto:

**BR-040 DF / GO / MG**

TRECHO BRASÍLIA / DF - JUÍZ DE FORA / MG

| | |
|---|---|
| Projetou: | Paulo Gomes/João Campos |
| Colaborou: | Luís Lima/Carlos Martins |
| Desenhou: | Natacha Rodrigues |
| Resp. Téc.: | Luis Seraphim |
| | CREA-SC0601479273 |

| Alt. | Descrição | Elaborou | Data |
|---|---|---|---|

Escalas:

Designação: PROJETO - CONTRATO CLÁUSULA 6.10
**TRAÇADO**
PROJETO GEOMÉTRICO
km 219+800 ao km 221+200

Número: L9BR040MG-PB-PP-158

Rev. 0 | Núm. Folha: | Data: 07 2014