Em cópias desta desenho com formato diferente do A1 atender à escala gráfica
N:\Mdb\BR_BR040_LOTE_PP_2012_2\BR_2\Mdb\LIGA01_L9BR040_KM221_224\EIXO\L9BR040MG_PB_PP_LIGA_01_EIXO_R1.dgn
Fri Jul 04 15:25:46 2014

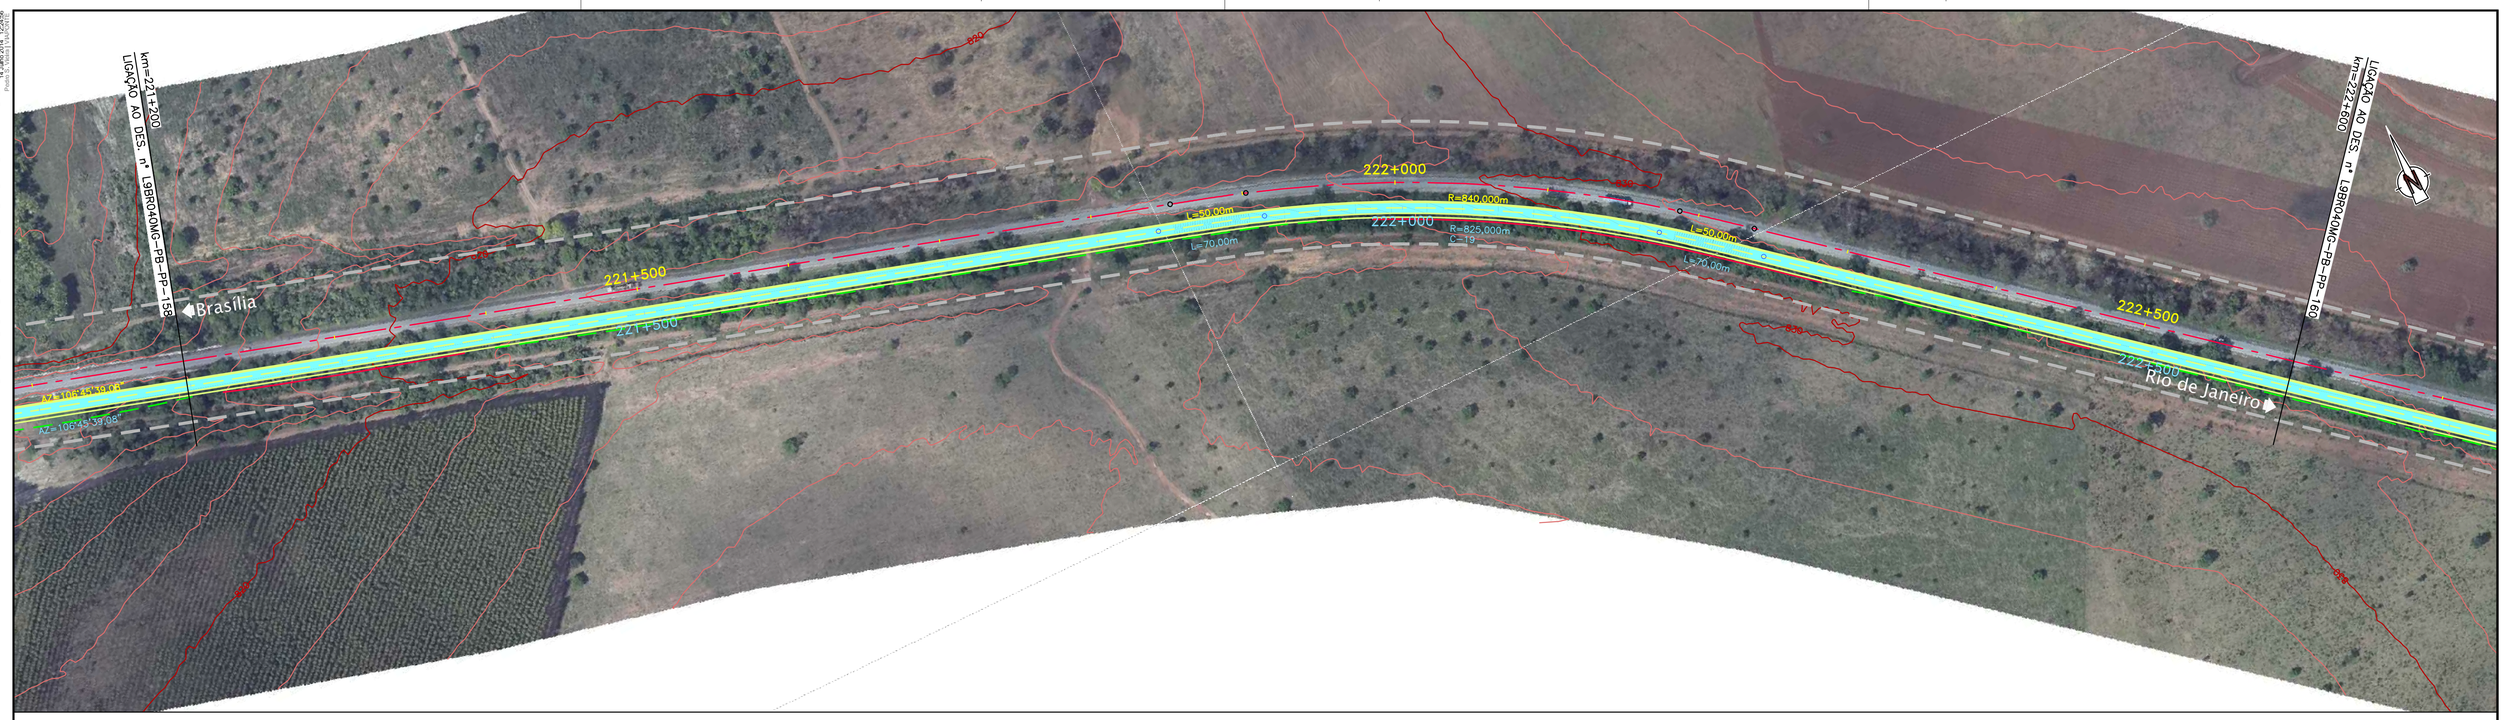

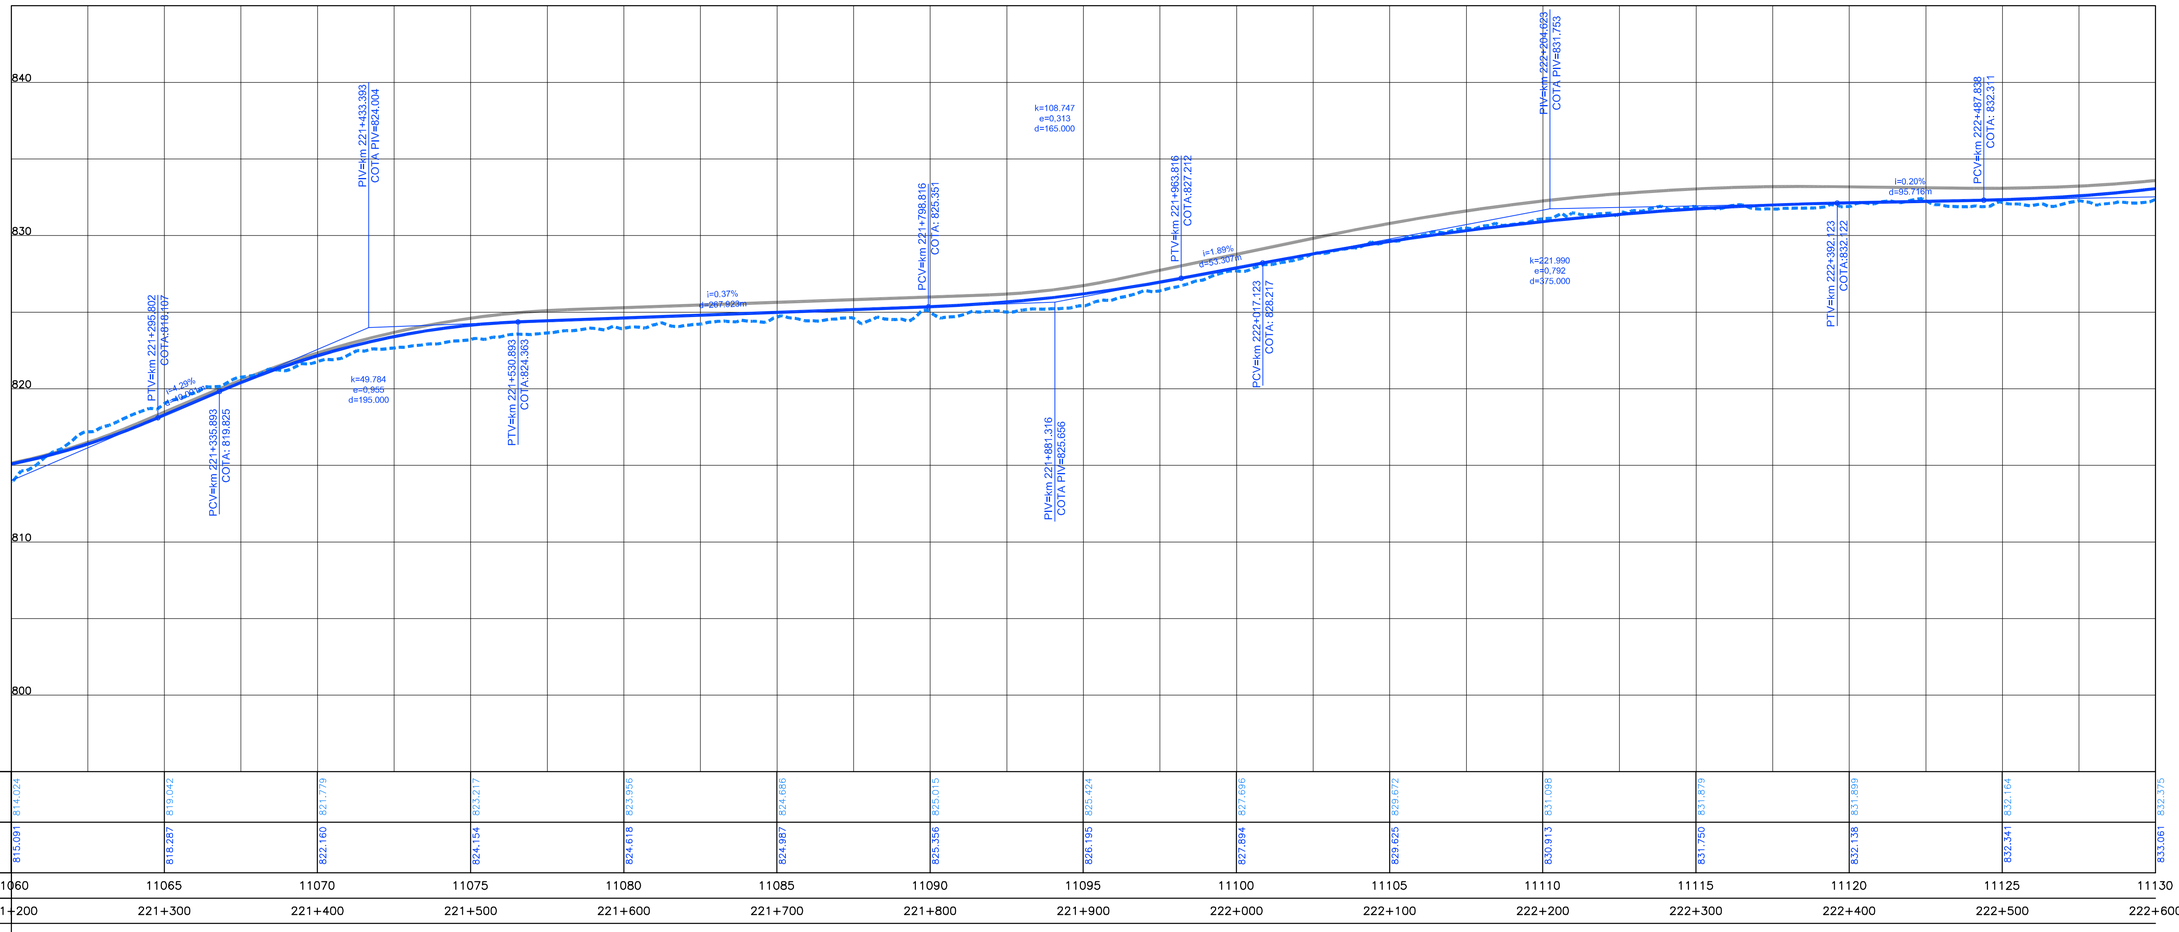

COTAS TERRENO PISTA NOVA ESQUERDA/DIREITA	814.024	819.042	821.779	823.217	823.956	824.686	825.015	825.424	827.696	829.672	831.098	831.879	831.899	832.164	832.375						
COTAS PROJETO PISTA NOVA ESQUERDA/DIREITA	815.091	818.287	822.160	824.154	824.618	824.987	825.366	826.195	827.894	829.625	830.913	831.750	832.138	832.341	833.061						
ESTAQUEAMENTO	11060	11065	11070	11075	11080	11085	11090	11095	11100	11105	11110	11115	11120	11125	11130						
QUILOMETRAGEM	221+200	221+300	221+400	221+500	221+600	221+700	221+800	221+900	222+000	222+100	222+200	222+300	222+400	222+500	222+600						

CONCESSIONÁRIA BR040

VIAPONTE – Engenharia, Ltda.

Projecto:

BR-040 DF / GO / MG

TRECHO BRASÍLIA / DF - JUÍZ DE FORA / MG

Projetou:	Paulo Gomes/João Campos
Colaborou:	Luís Lima/Carlos Martins
Desenhou:	Natacha Rodrigues
Resp. Téc:	Luis Seraphim
	CREA-SO:0601479273

Alt.	Descrição	Elaborou	Data

Escalas:

Designação: PROJETO - CONTRATO CLÁUSULA 6.10

TRAÇADO

PROJETO GEOMÉTRICO

km 221+200 ao km 222+600

Número: L9BR040MG-PB-PP-159

Rev. 0 | Núm. Folha: | Data: 07 2014