Em cópias desta desenho com formato diferente do A1 atender à escala gráfica

N:\RAIZ\BR-040\02_LOTE_DF_FAIXA_PARA_PAVIMENTACAO\01_PROJETO_EXECUTIVO\01_GEOMETRIA\01_PLANTA_PERFIL\L9BR040MG_PB_PP_163.dgn 25/04/2014 15:25:57
Plotado por: Marcos Tulio Ferreira

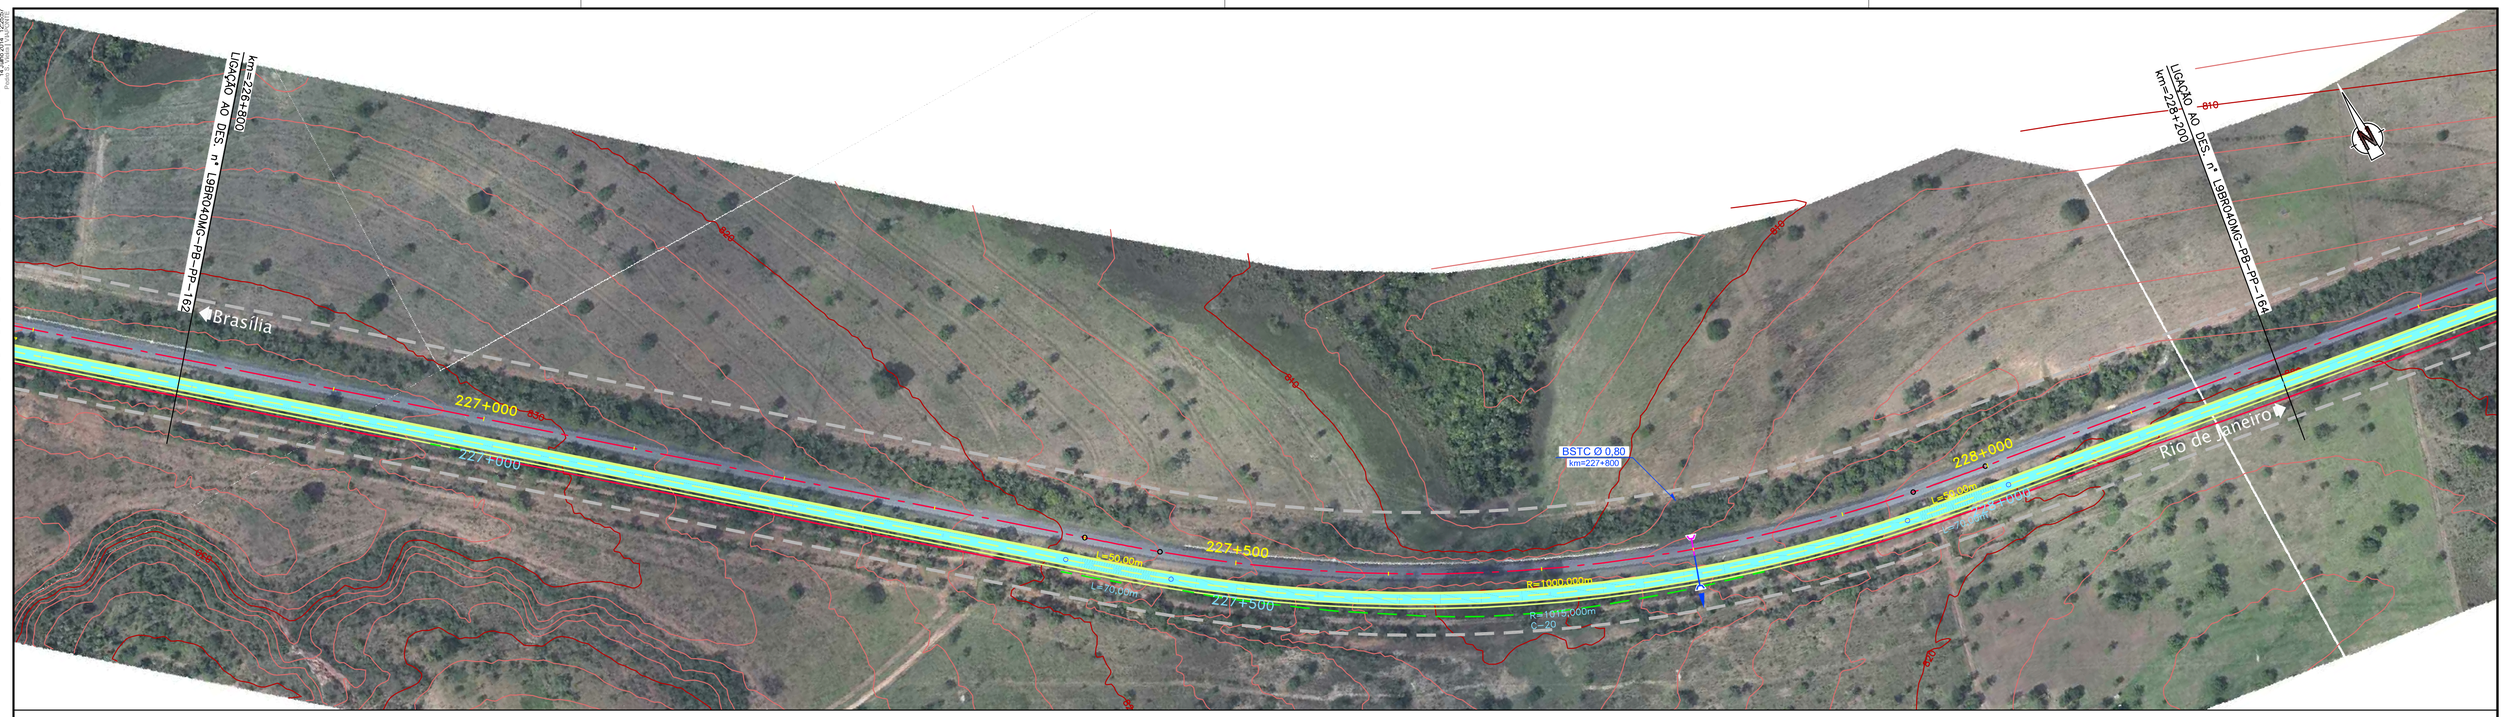

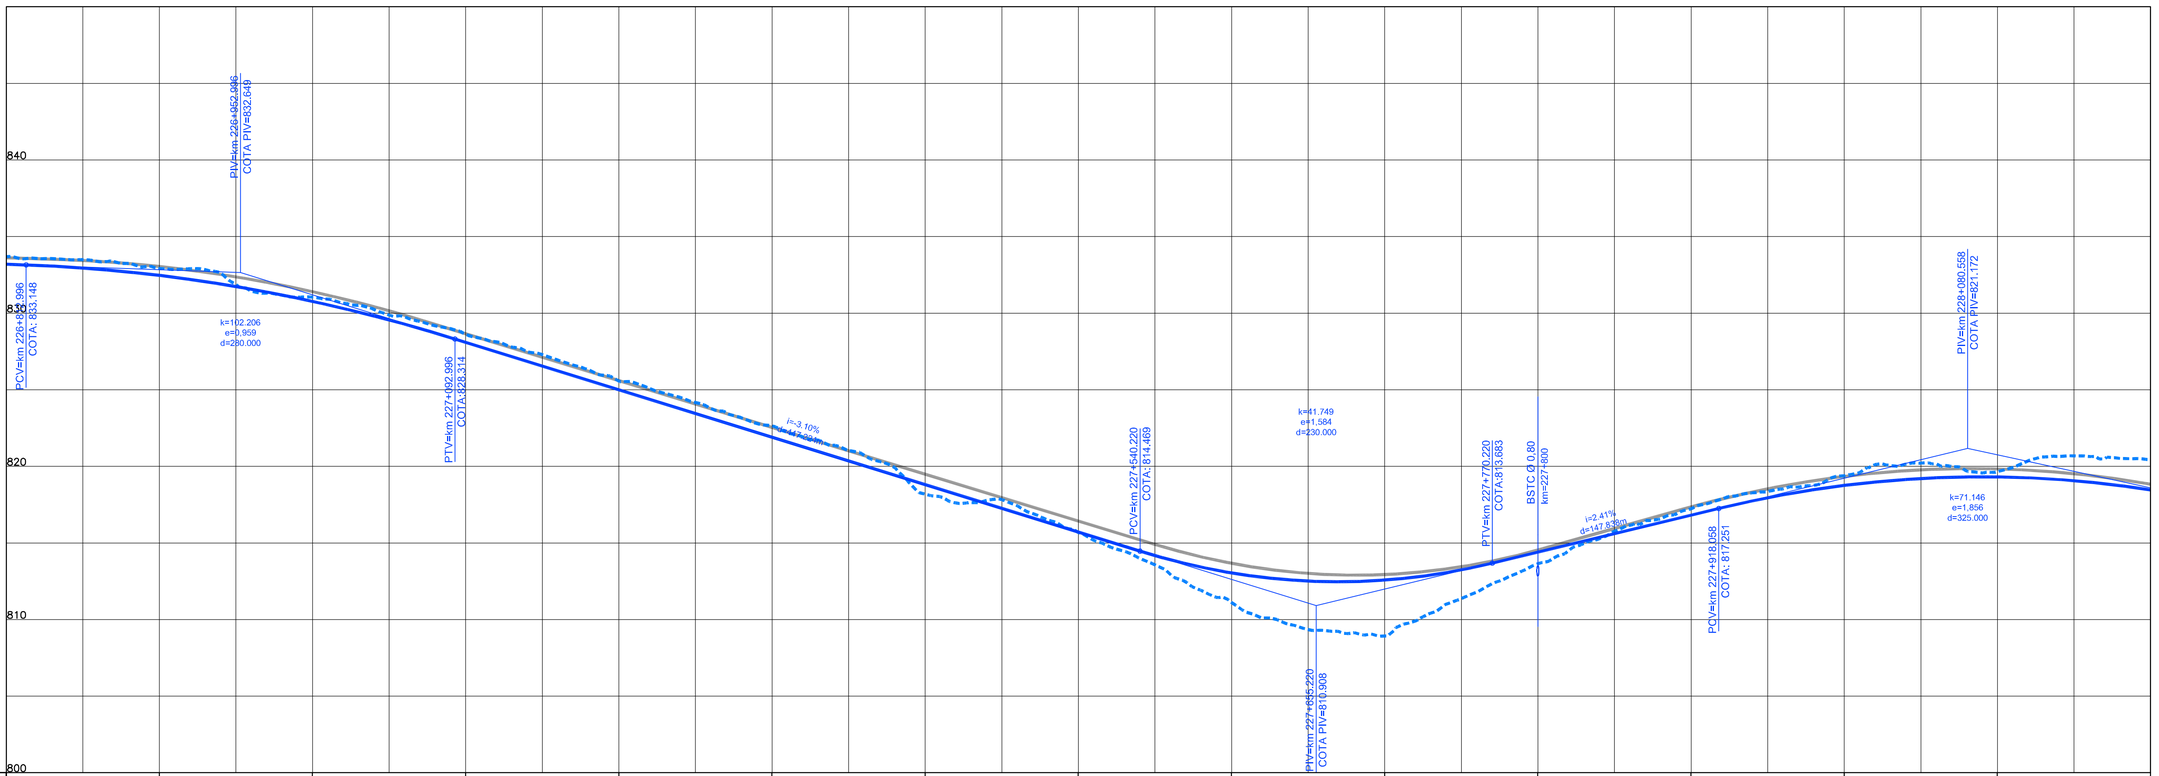

COTAS TERRENO PISTA NOVA ESQUERDA/DIREITA	833,679		832,921		831,042		828,613		825,572		822,637		818,185		815,687		811,105		808,93		813,645		817,233		819,386		819,651		820,422
COTAS PROJETO PISTA NOVA ESQUERDA/DIREITA	833,194		832,467		830,770		828,098		825,002		821,906		818,810		815,714		813,046		812,579		814,402		816,815		818,757		819,315		818,468
ESTAQUEAMENTO	11340		11345		11350		11355		11360		11365		11370		11375		11380		11385		11390		11395		11400		11405		11410
QUILOMETRAGEM	226+800		226+900		227+000		227+100		227+200		227+300		227+400		227+500		227+600		227+700		227+800		227+900		228+000		228+100		228+200

CONCESSIONÁRIA BR040

VIAPONTE – Engenharia, Ltda.

Projecto:

BR-040 DF / GO / MG

TRECHO BRASÍLIA / DF - JUÍZ DE FORA / MG

Projetou:	Paulo Gomes/João Campos
Colaborou:	Luís Lima/Carlos Martins
Desenhou:	Natacha Rodrigues
Resp. Téc:	Luis. Seraphim
	CREA-SO:0601479273

Alt.	Descrição	Elaborou	Data

Escalas:

Designação: PROJETO - CONTRATO CLÁUSULA 6.10
TRAÇADO
PROJETO GEOMÉTRICO
km 226+800 ao km 228+200

Número: L9BR040MG-PB-PP-163

Rev. 0 | Núm. Folha: | Data: 07 2014