Em cópias desta desenho com formato diferente do A1 atender à escala gráfica

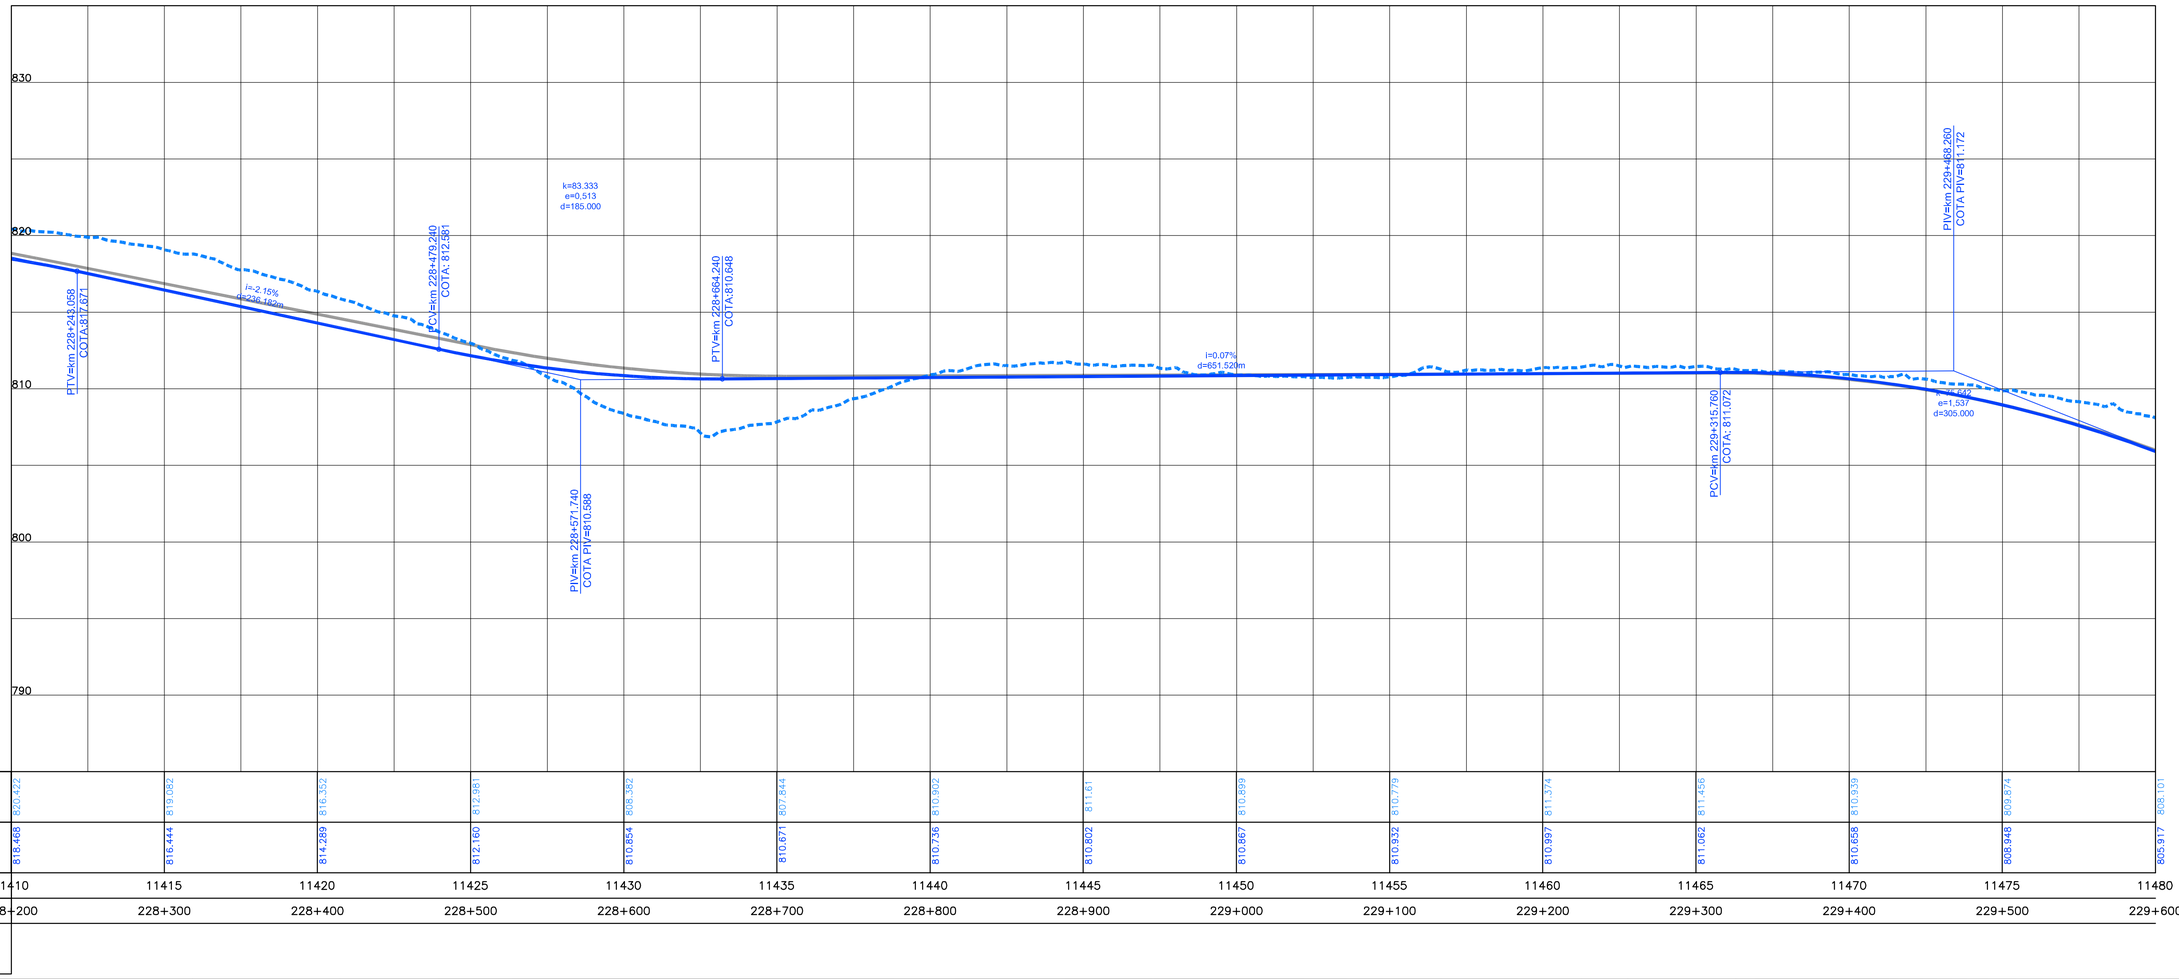

ESTAQUEAMENTO	QUILOMETRAGEM	COTAS TERRENO PISTA NOVA ESQUERDA/DIREITA	COTAS PROJETO PISTA NOVA ESQUERDA/DIREITA
11410	228+200	820,422	818,468
11415	228+300	819,082	816,444
11420	228+400	816,552	814,289
11425	228+500	812,981	812,160
11430	228+600	808,382	810,854
11435	228+700	807,844	810,671
11440	228+800	810,502	810,736
11445	228+900	811,61	810,802
11450	229+000	810,899	810,867
11455	229+100	810,779	810,932
11460	229+200	811,374	810,997
11465	229+300	811,456	811,062
11470	229+400	810,939	810,658
11475	229+500	809,874	808,948
11480	229+600	808,101	805,917

CONCESSIONÁRIA BR040

VIAPONTE – Engenharia, Ltda.

Projecto:

BR-040 DF / GO / MG

TRECHO BRASÍLIA / DF - JUÍZ DE FORA / MG

Projetou:	Paulo Gomes/João Campos
Colaborou:	Luís Lima/Carlos Martins
Desenhou:	Natacha Rodrigues
Resp. Téc.:	Luis Seraphim CREA-SO:0601479273

Alt.	Descrição	Elaborou	Data

Escalas:

Designação: PROJETO - CONTRATO CLÁUSULA 6.10
TRAÇADO
PROJETO GEOMÉTRICO
km 228+200 ao km 229+600

Número: L9BR040MG-PB-PP-164

Rev. 0 | Núm. Folha: | Data: 07 2014