



Em cópias deste desenho com formato diferente do A1 atender a escala gráfica

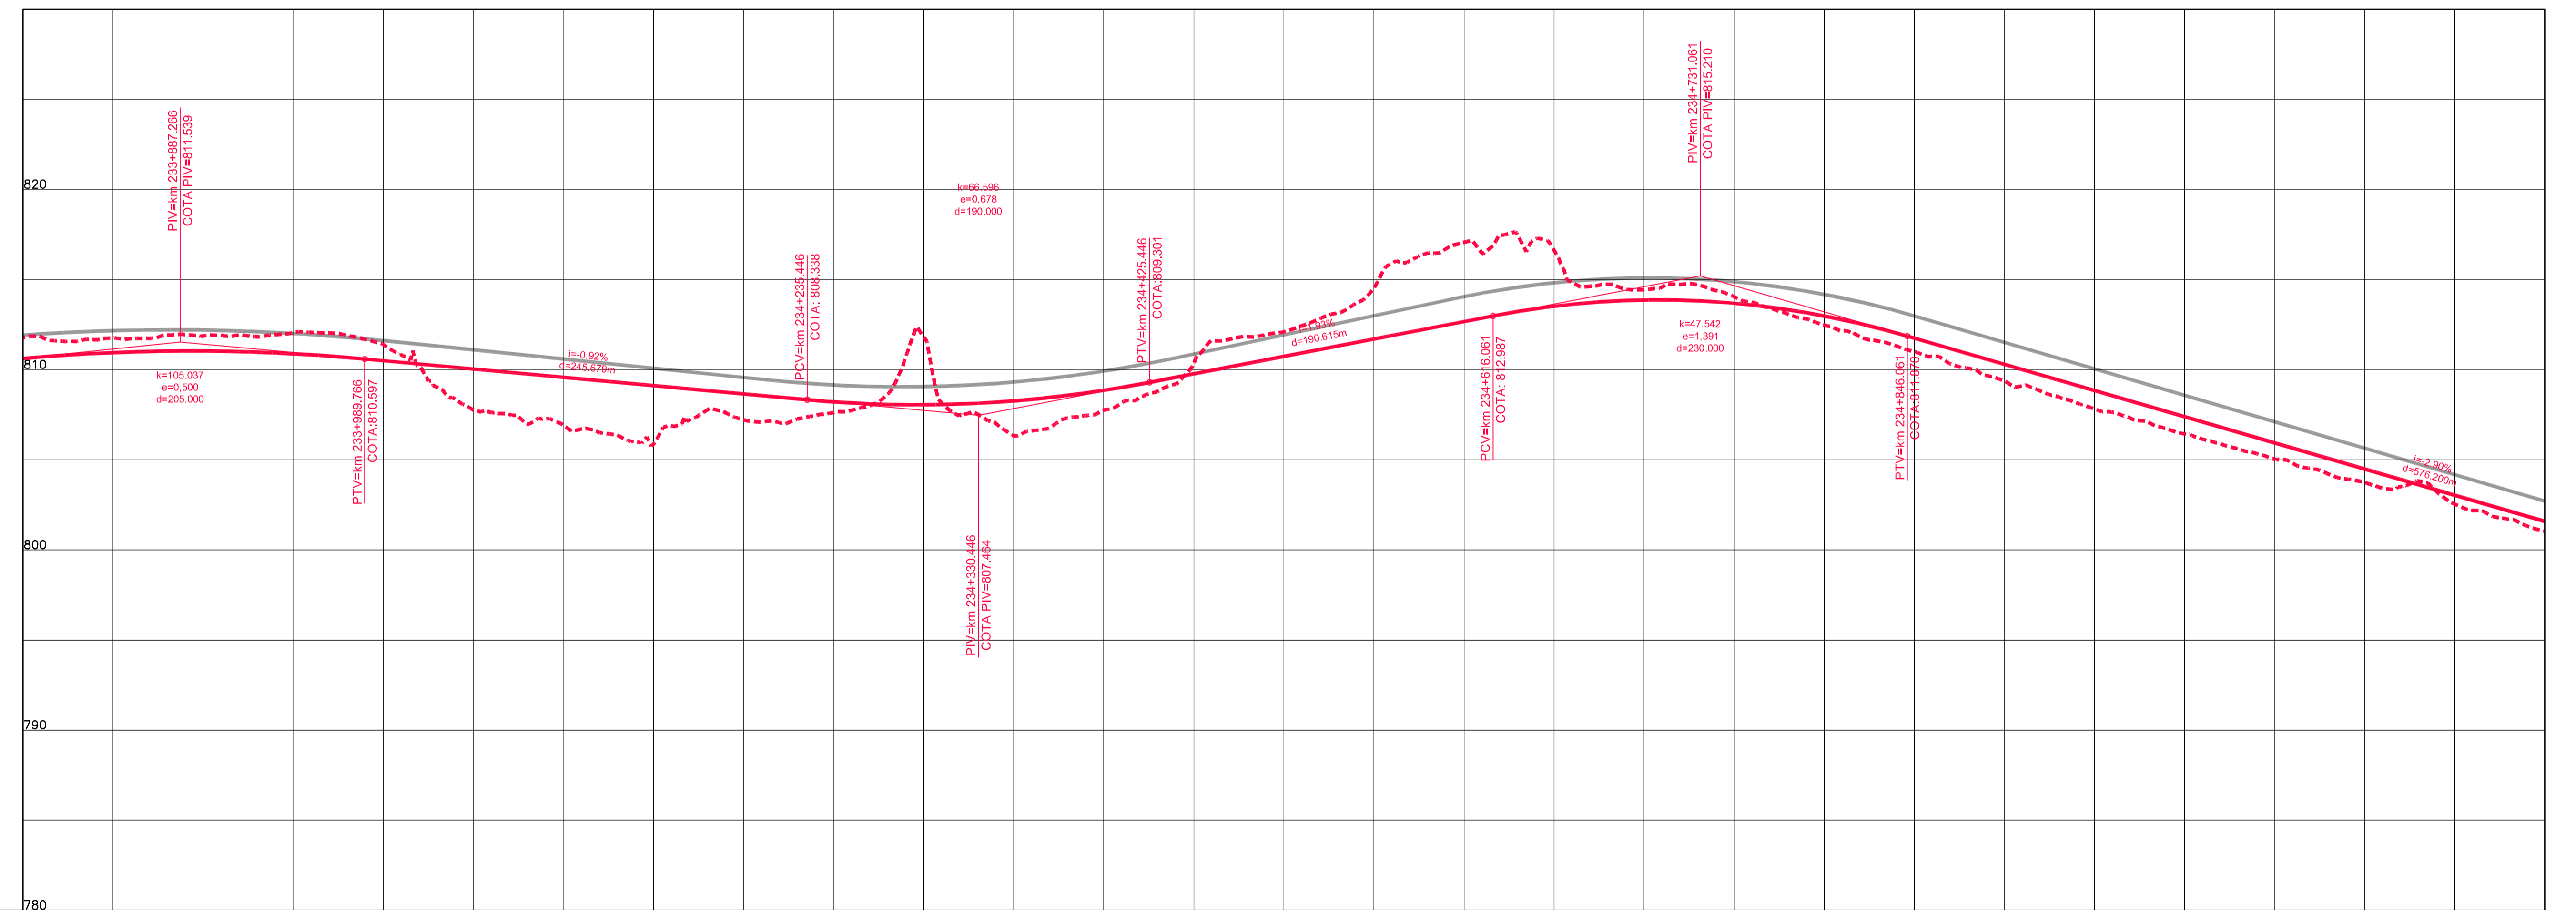

COTAS TERRENO PISTA NOVA ESQUERDA/DIREITA	811.77	811.875	811.403	806.925	807.227	811.83	807.764	812.106	817.066	814.441	812.466	809.384	806.442	803.749	801.044
COTAS PROJETO PISTA NOVA ESQUERDA/DIREITA	810.628	811.039	810.503	809.583	808.664	808.057	808.858	810.743	812.676	813.869	812.985	810.304	807.389	804.495	801.591
ESTAQUEAMENTO	11690	11695	11700	11705	11710	11715	11720	11725	11730	11735	11740	11745	11750	11755	11760
QUILOMETRAGEM	233+800	233+900	234+000	234+100	234+200	234+300	234+400	234+500	234+600	234+700	234+800	234+900	235+000	235+100	235+200

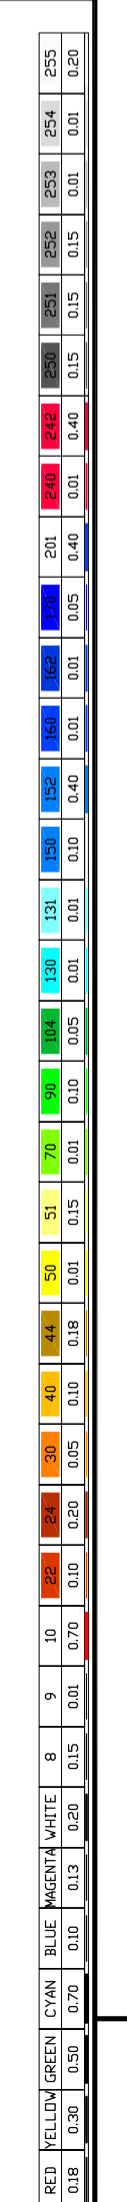

CONCESSIONÁRIA
BR040



Projeto: **BR-040 DF / GO / MG**
TRECHO BRASÍLIA / DF - JUIZ DE FORA / MG

Projeto: Paulo Gomes/João Campos
Colaborou: Luis Lima/Carlos Martins
Desenhos: Natácha Rodrigues
Resp. Téc: Luis Seraphim
CREA-50.0601479273

At.	Descrição	Elaborou	Data

Escalas:

Designação: PROJETO - CONTRATO CLÁUSULA 6.10
TRAÇADO
PROJETO GEOMÉTRICO
km 233+800 ao km 235+200

Número: **L9BR040MG-PB-PP-168**
Rev. **0** Núm. Folha: **07** Data: **2014**