Em cópias desta desenho com formato diferente do A1 atender à escala gráfica

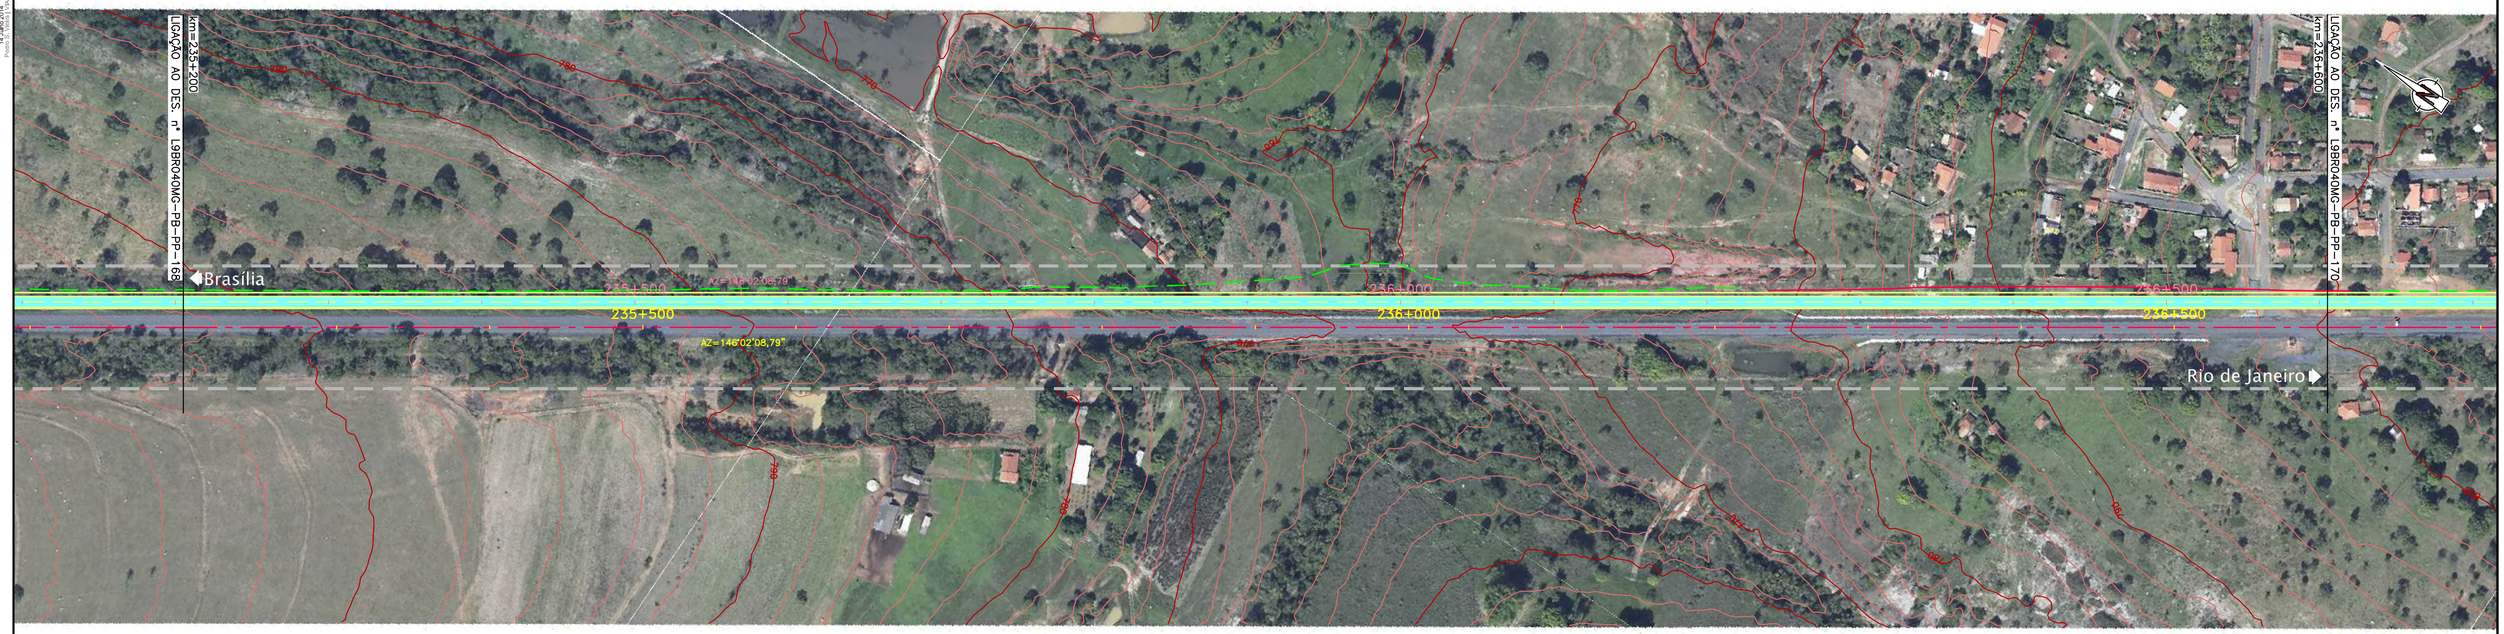

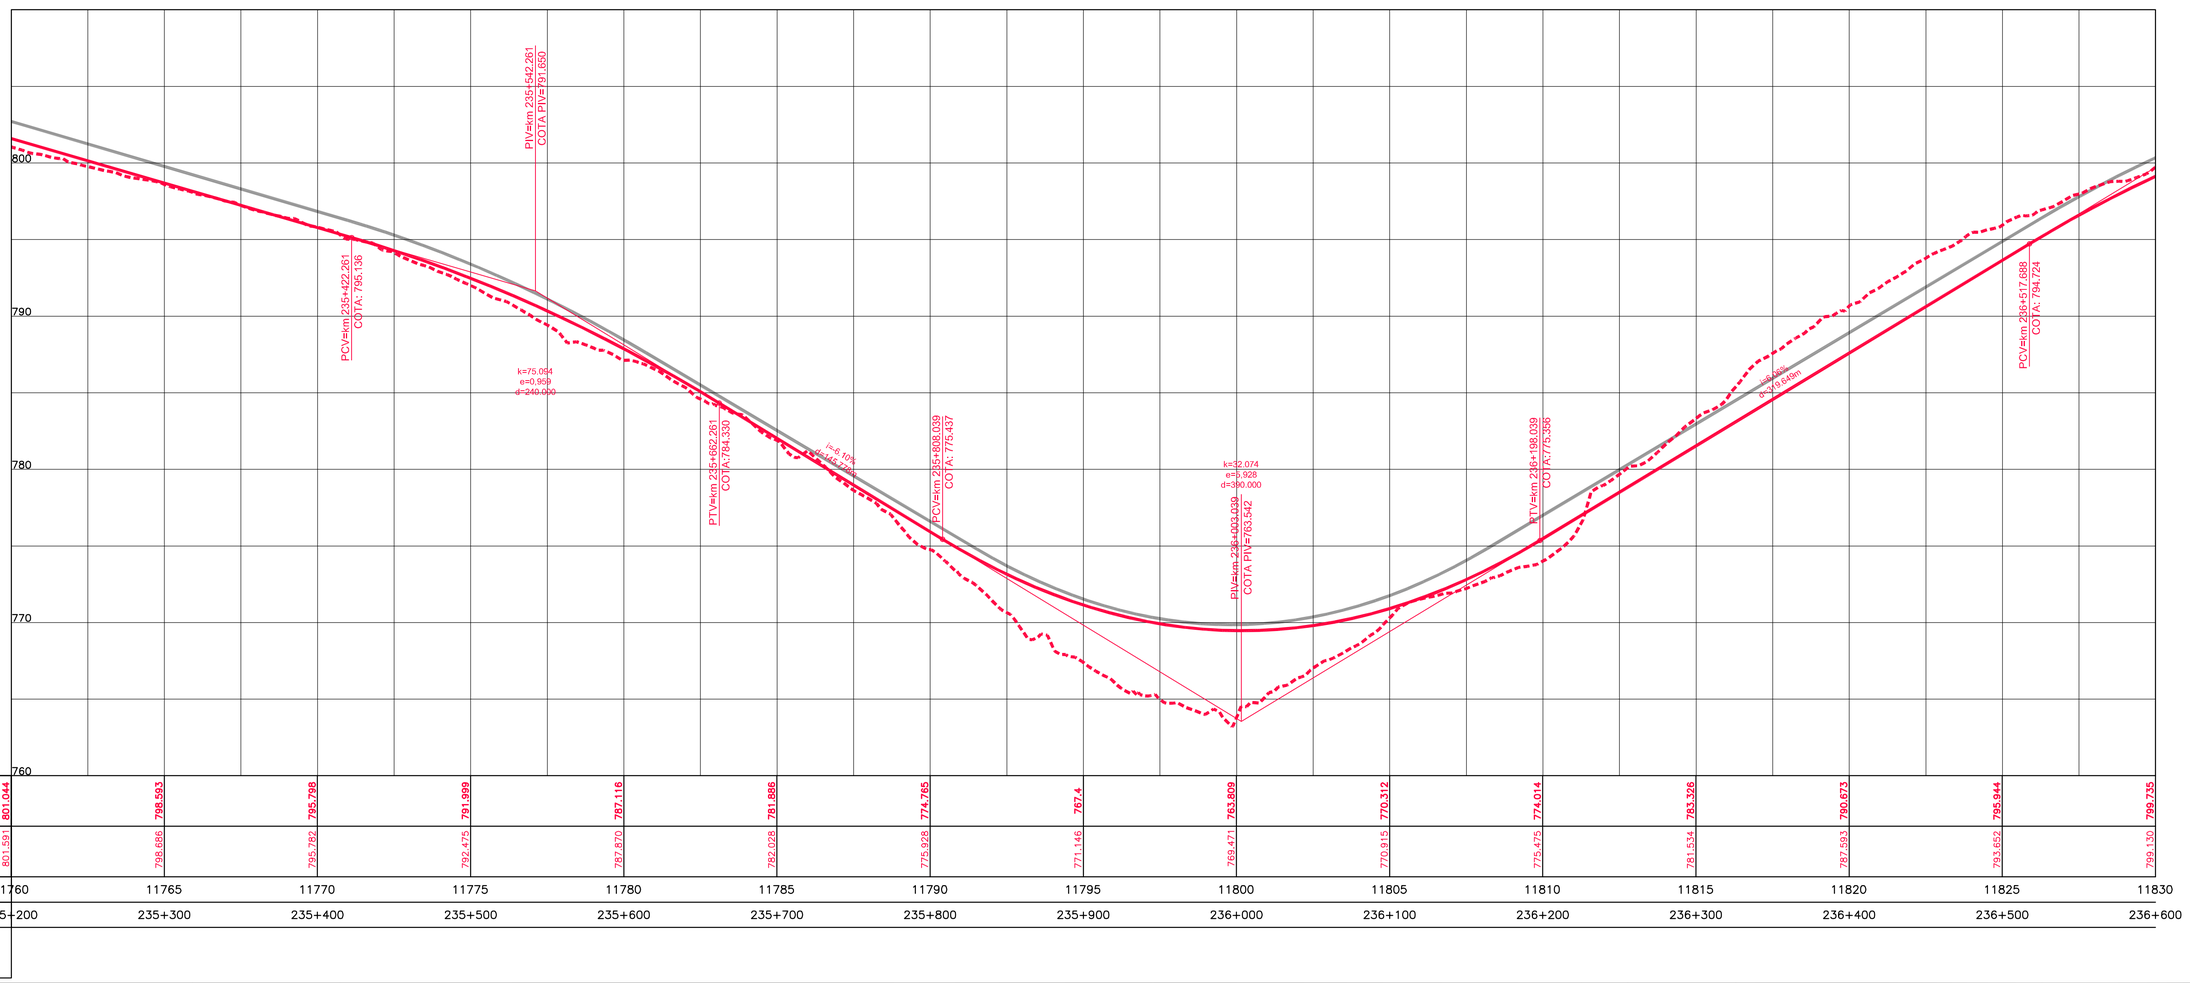

COTAS TERRENO PISTA NOVA ESQUERDA/DIREITA	801,044	798,593	795,798	791,999	787,116	781,886	774,765	767,4	763,809	770,312	774,014	783,328	790,673	795,944	799,735
COTAS PROJETO PISTA NOVA ESQUERDA/DIREITA	801,591	798,686	795,782	792,475	787,870	782,028	775,928	771,146	769,471	770,915	775,475	781,534	787,593	793,652	799,130
ESTAQUEAMENTO	11760	11765	11770	11775	11780	11785	11790	11795	11800	11805	11810	11815	11820	11825	11830
QUILOMETRAGEM	235+200	235+300	235+400	235+500	235+600	235+700	235+800	235+900	236+000	236+100	236+200	236+300	236+400	236+500	236+600

ANTT	CONCESSIONÁRIA BR040	VIAPONTE – Engenharia, Ltda.	Projecto: **BR-040 DF / GO / MG** TRECHO BRASÍLIA / DF - JUÍZ DE FORA / MG	Projetou: Paulo Gomes/João Campos Colaborou: Luís Lima/Carlos Martins Desenhou: Natacha Rodrigues Resp. Téc.: Luis Seraphim CREA-SO:0601479273	Alt. / Descrição / Elaborou / Data	Escalas:	Designação: PROJETO - CONTRATO CLÁUSULA 6.10 **TRAÇADO** PROJETO GEOMÉTRICO km 235+200 ao km 236+600

Número:			
L9BR040MG-PB-PP-169			
Rev. 0	Núm. Folha:	Data: 07	2014