Em cópias desta desenho com formato diferente do A1 atender à escala gráfica

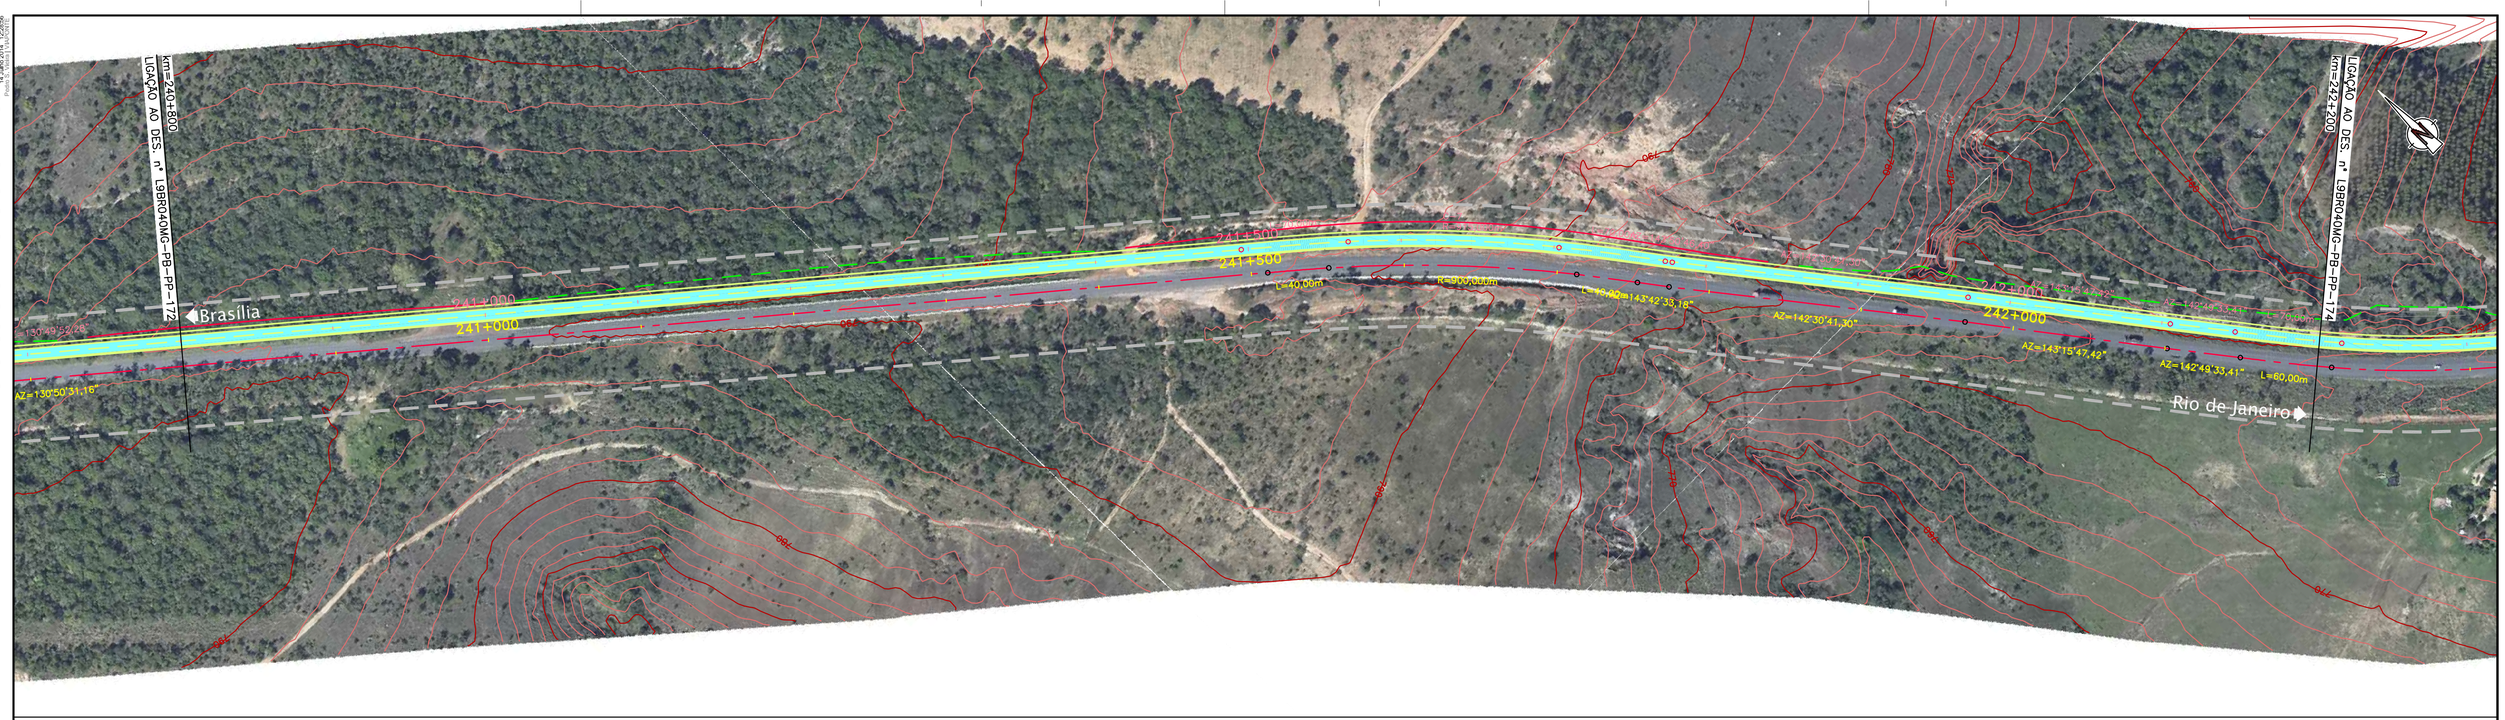

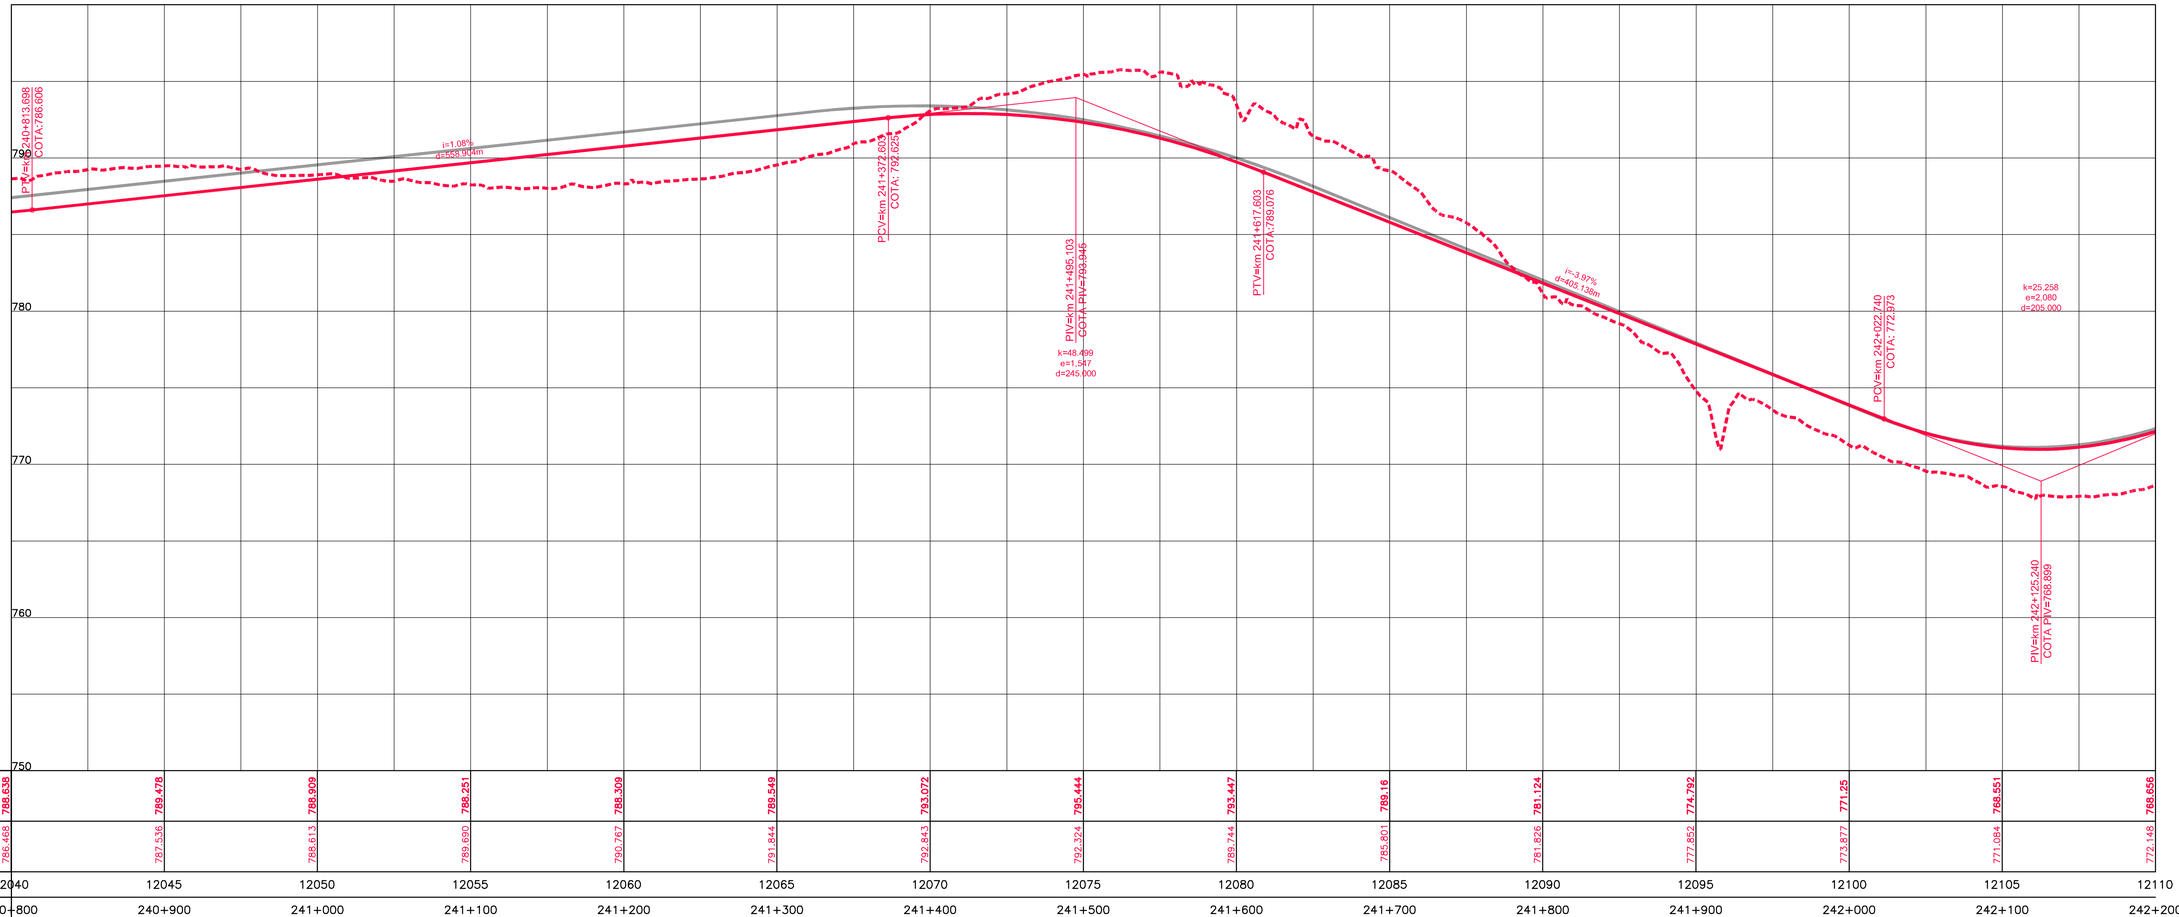

COTAS TERRENO PISTA NOVA ESQUERDA/DIREITA	788,638		788,478		788,909		788,251		788,309		788,549		793,072		795,444		793,447		789,16		781,124		774,792		771,25		768,551		768,656
COTAS PROJETO PISTA NOVA ESQUERDA/DIREITA	786,498	787,536		788,613		789,690		790,767		791,844		792,843		792,324		789,744		785,801		781,826		777,852		773,877		771,084		772,148
ESTAQUEAMENTO	12040	12045		12050		12055		12060		12065		12070		12075		12080		12085		12090		12095		12100		12105		12110
QUILOMETRAGEM	240+800	240+900		241+000		241+100		241+200		241+300		241+400		241+500		241+600		241+700		241+800		241+900		242+000		242+100		242+200

ANTT	CONCESSIONÁRIA BR040	VIAPONTE – Engenharia, Ltda.	Projecto: **BR-040 DF / GO / MG** TRECHO BRASÍLIA / DF - JUÍZ DE FORA / MG	Projetou: Paulo Gomes/João Campos Colaborou: Luís Lima/Carlos Martins Desenhou: Natacha Rodrigues Resp. Téc: Luis Seraphim CREA-SO:0601479273	Alt. / Descrição / Elaborou / Data	Escalas:	Designação: PROJETO - CONTRATO CLÁUSULA 6.10 **TRAÇADO** PROJETO GEOMÉTRICO km 240+800 ao km 242+200	Número: L9BR040MG-PB-PP-173 Rev. 0 Núm. Folha: Data: 07 2014