Em cópias desta desenho com formato diferente do A1 atender à escala gráfica

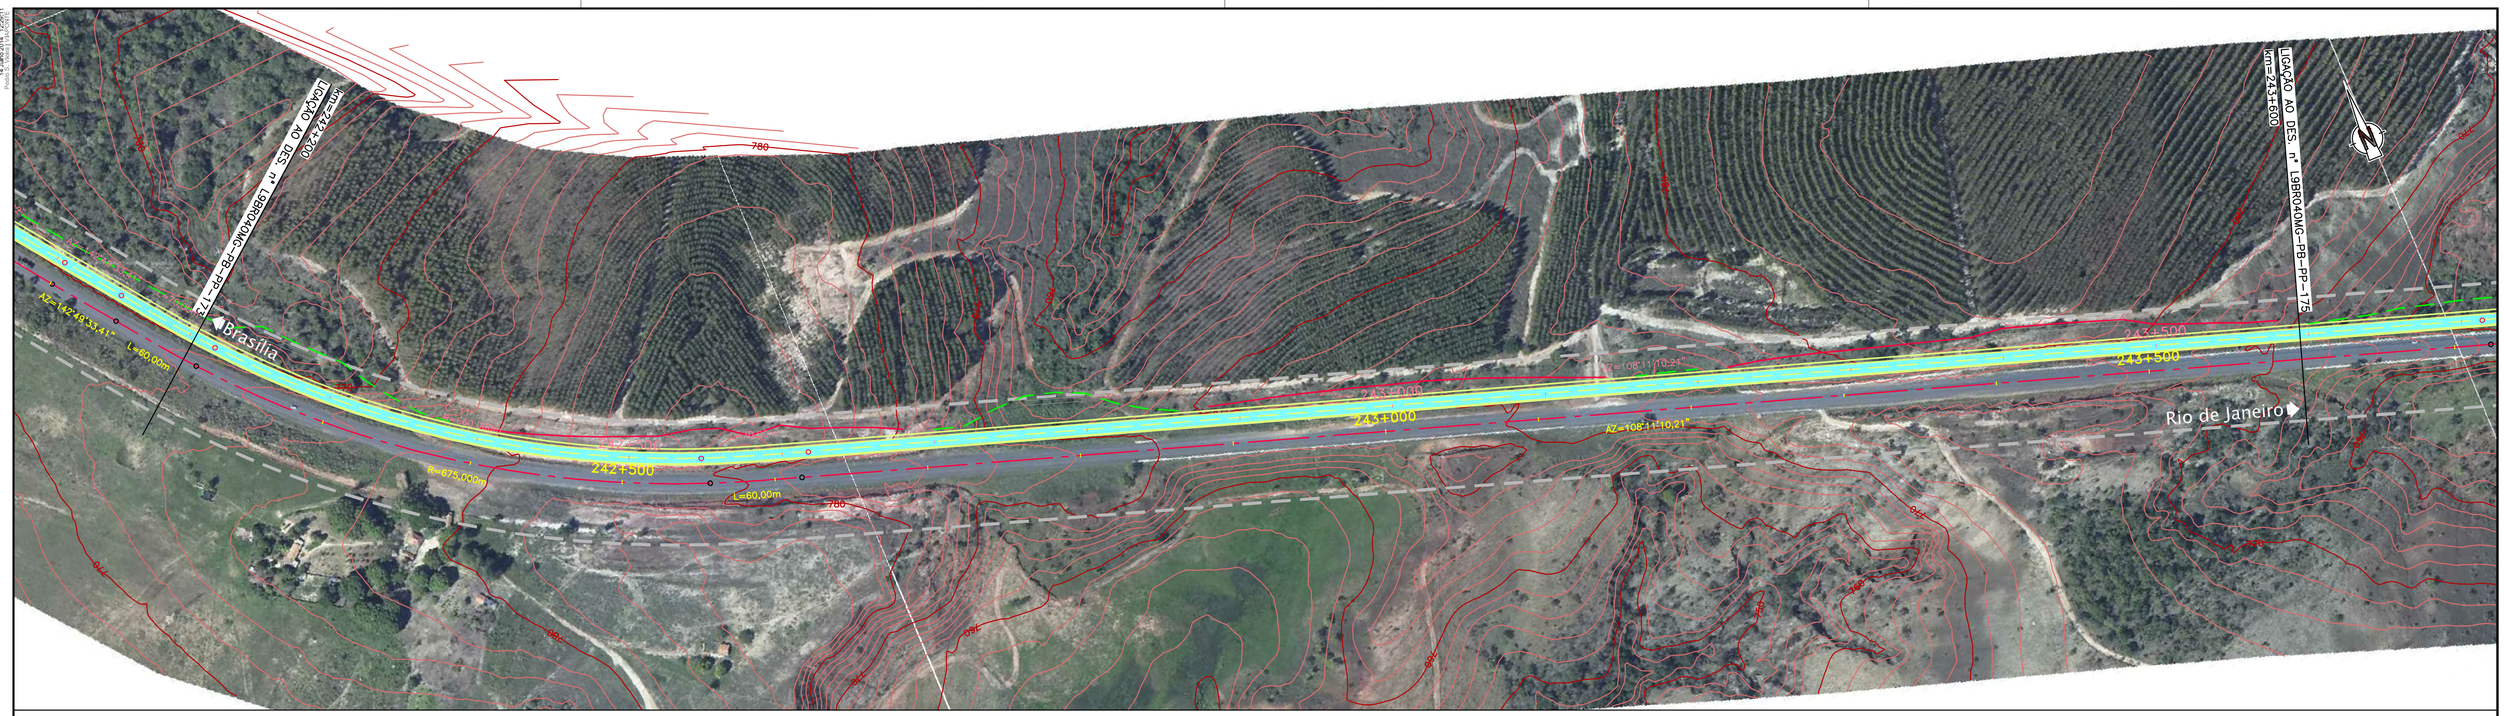

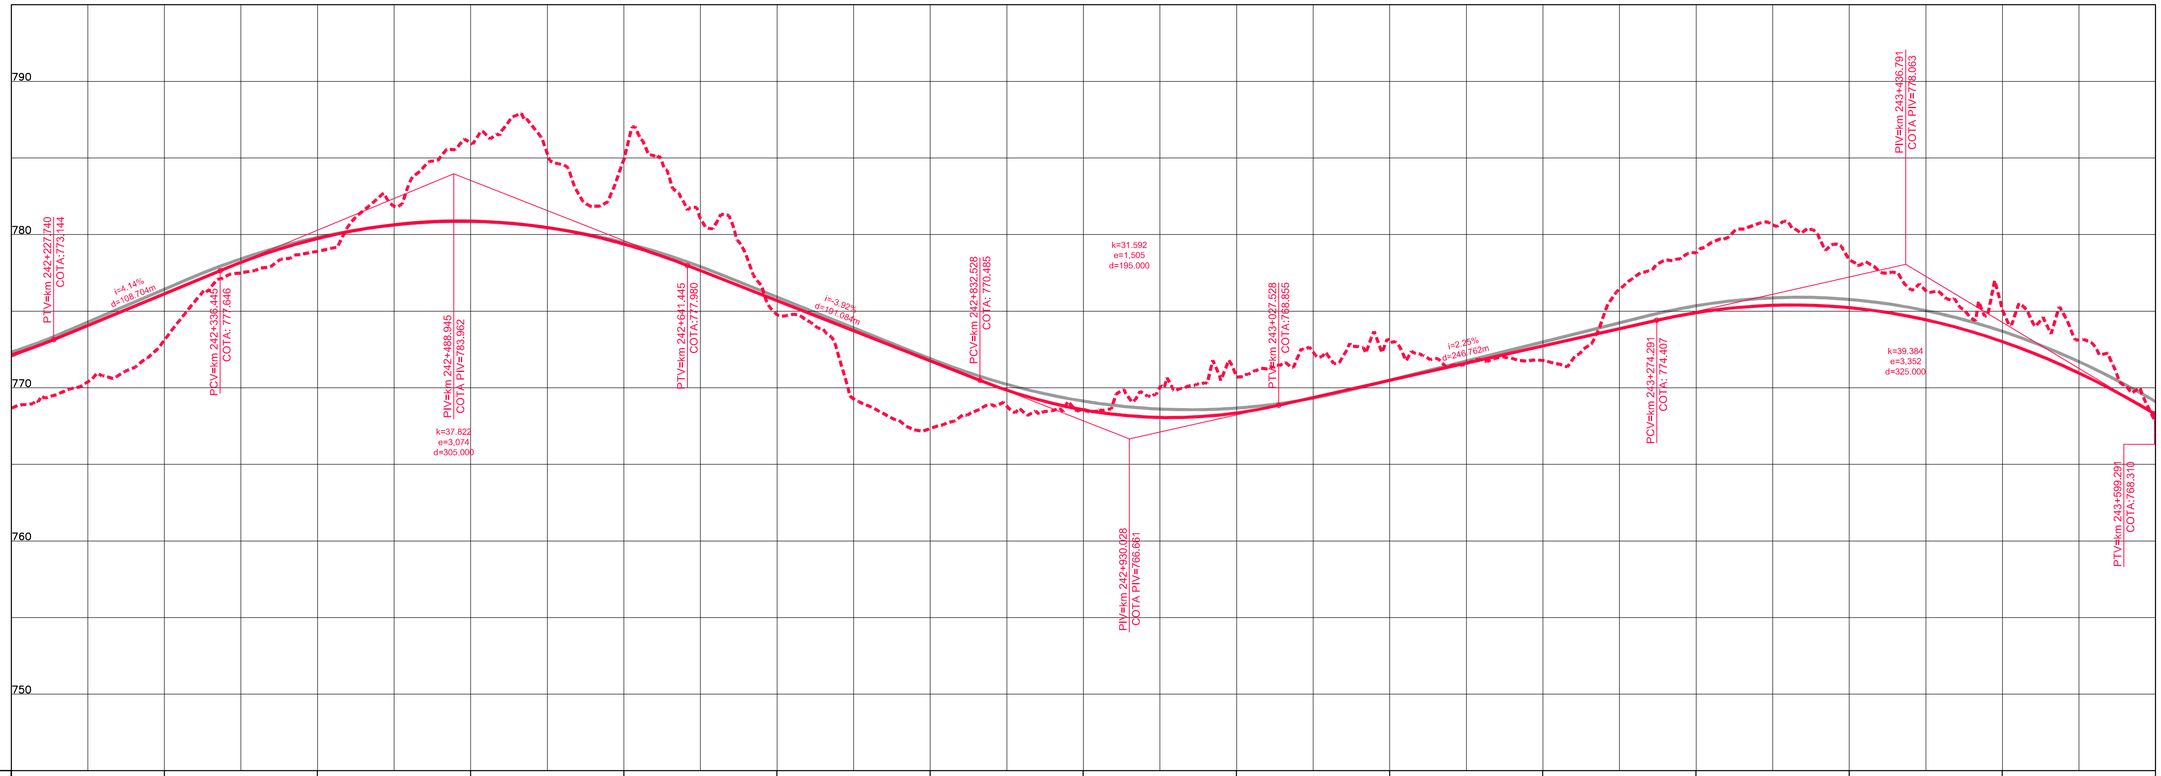

COTAS TERRENO PISTA NOVA ESQUERDA/DIREITA	788.656	773.112	778.907	785.986	784.898	774.77	767.342	768.619	770.748	772.98	771.786	778.805	778.368	775.097	767.722							
COTAS PROJETO PISTA NOVA ESQUERDA/DIREITA	772.148	776.137	779.744	780.884	779.379	775.684	771.761	768.559	768.355	770.485	772.735	774.901	775.229	773.017	768.267							
ESTAQUEAMENTO	12110	12115	12120	12125	12130	12135	12140	12145	12150	12155	12160	12165	12170	12175	12180							
QUILOMETRAGEM	242+200	242+300	242+400	242+500	242+600	242+700	242+800	242+900	243+000	243+100	243+200	243+300	243+400	243+500	243+600							

CONCESSIONÁRIA BR040

VIAPONTE – Engenharia, Ltda.

Projecto:

BR-040 DF / GO / MG

TRECHO BRASÍLIA / DF - JUÍZ DE FORA / MG

Projetou:	Paulo Gomes/João Campos
Colaborou:	Luís Lima/Carlos Martins
Desenhou:	Natacha Rodrigues
Resp. Téc:	Luis Seraphim CREA-SO:0601479273

Alt.	Descrição	Elaborou	Data

Escalas:

Designação: PROJETO - CONTRATO CLÁUSULA 6.10
TRAÇADO
PROJETO GEOMÉTRICO
km 242+200 ao km 243+600

Número: L9BR040MG-PB-PP-174

Rev. 0 | Núm. Folha: | Data: 07 2014