Em cópias desta desenho com formato diferente do A1 atender à escala gráfica

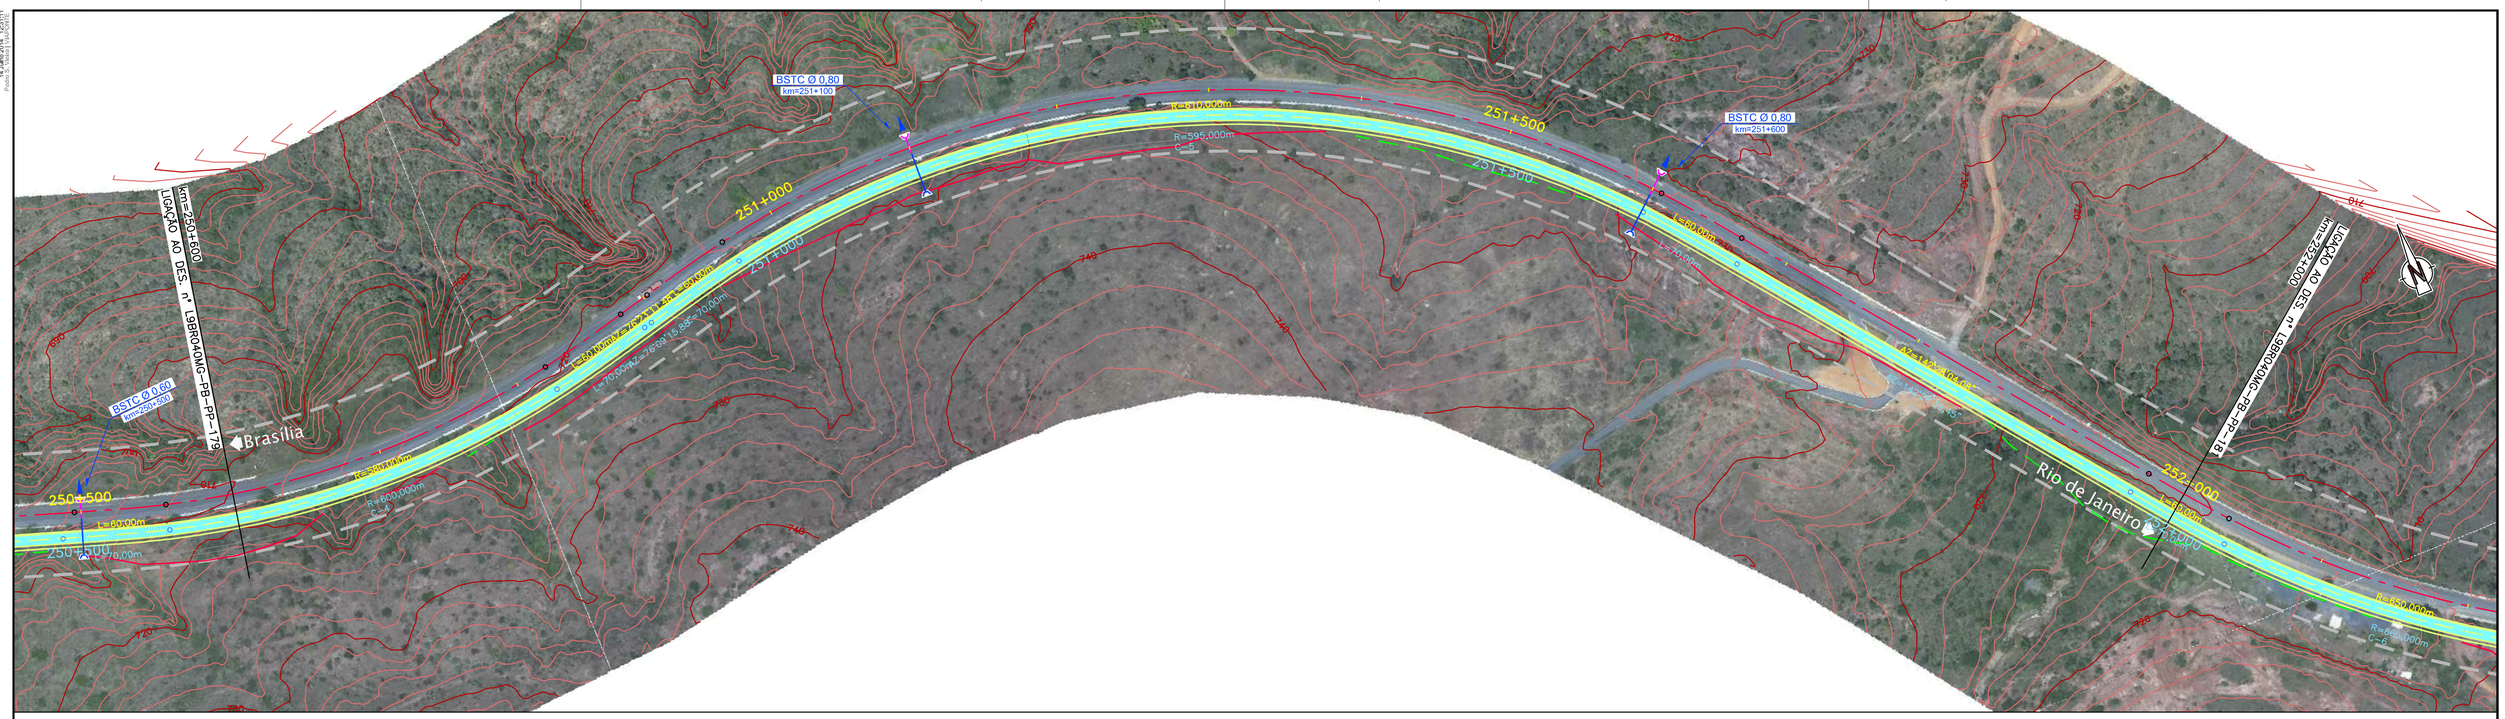

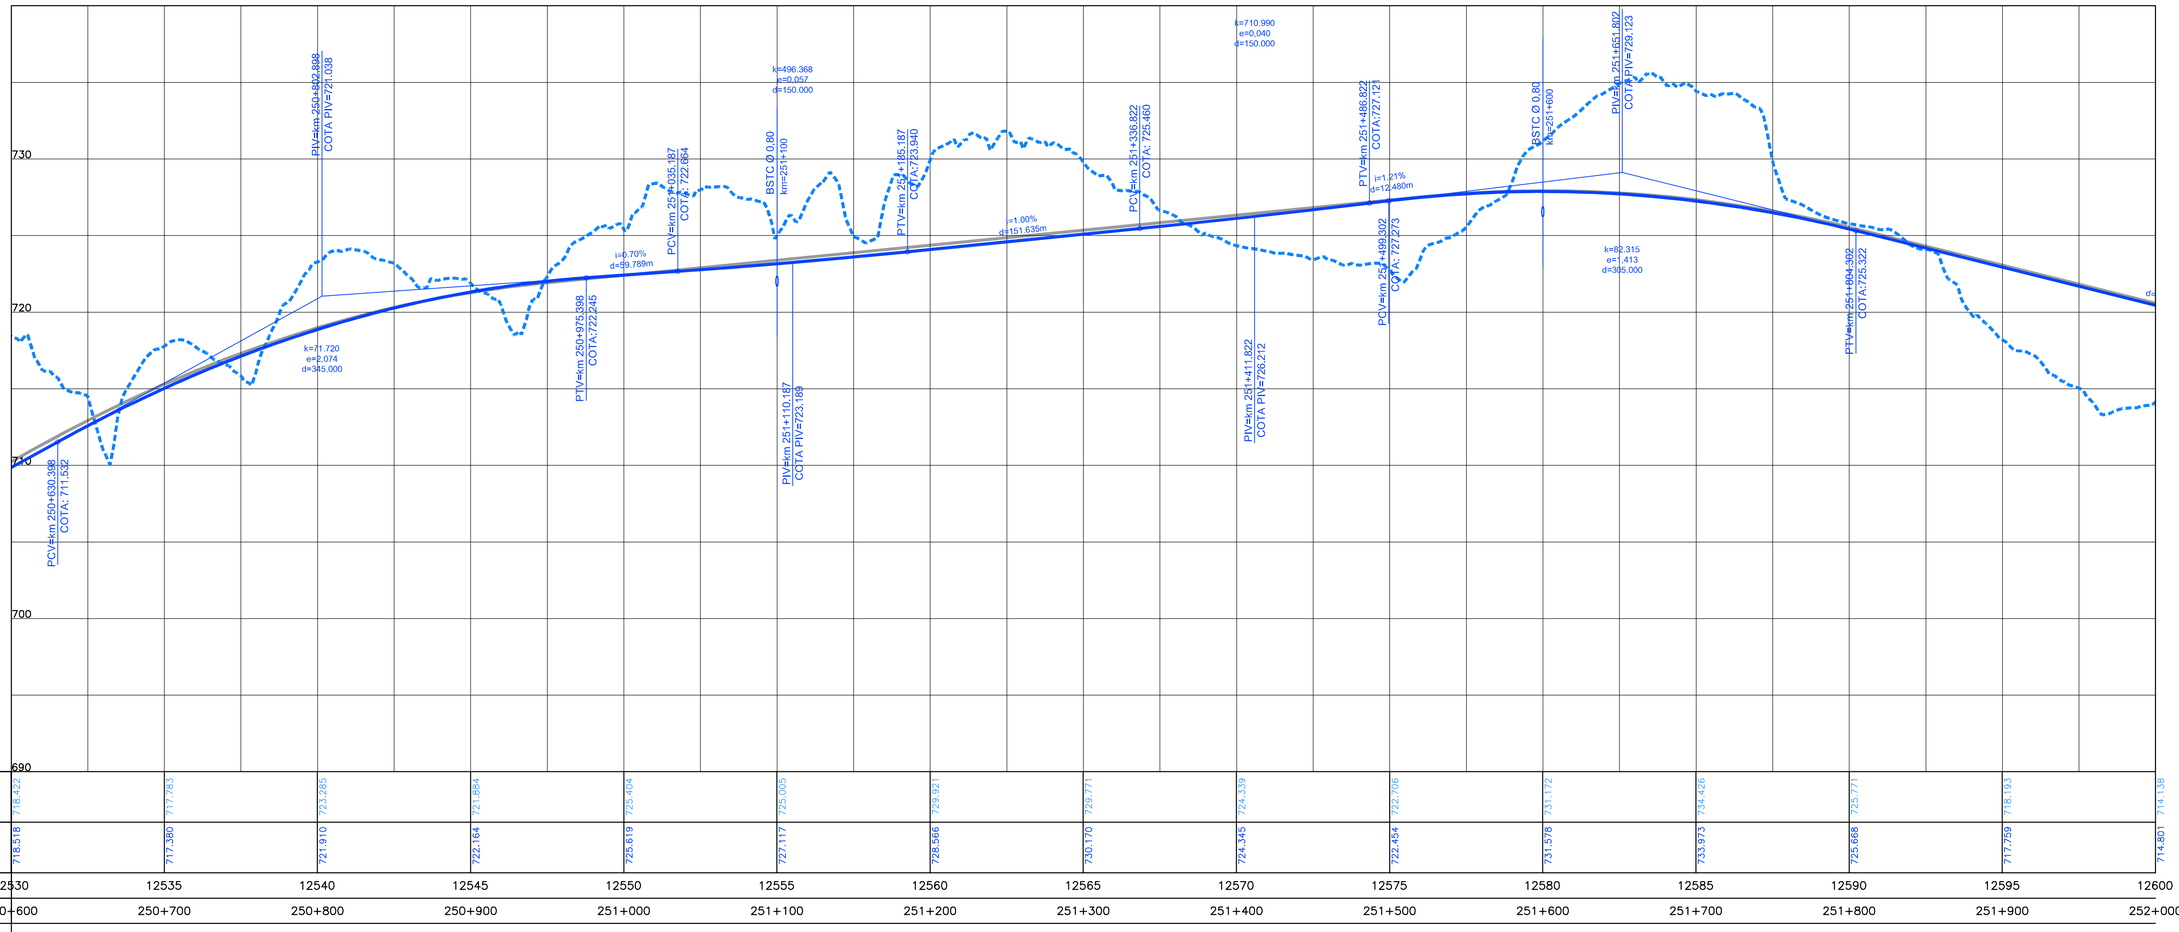

COTAS TERRENO PISTA NOVA ESQUERDA/DIREITA	718,422	717,783	723,285	721,884	725,404	725,065	729,921	729,771	724,339	722,706	731,172	734,426	725,771	718,193	714,138
COTAS PROJETO PISTA NOVA ESQUERDA/DIREITA	718,518	717,380	721,910	722,164	725,619	727,117	728,566	730,170	724,345	722,454	731,578	733,973	725,668	717,759	714,801
ESTAQUEAMENTO	12530	12535	12540	12545	12550	12555	12560	12565	12570	12575	12580	12585	12590	12595	12600
QUILOMETRAGEM	250+600	250+700	250+800	250+900	251+000	251+100	251+200	251+300	251+400	251+500	251+600	251+700	251+800	251+900	252+000

CONCESSIONÁRIA BR040

VIAPONTE – Engenharia, Ltda.

Projecto:

BR-040 DF / GO / MG

TRECHO BRASÍLIA / DF - JUÍZ DE FORA / MG

Projetou:	Paulo Gomes/João Campos
Colaborou:	Luís Lima/Carlos Martins
Desenhou:	Natacha Rodrigues
Resp. Téc.:	Luis Seraphim
	CREA-SO:0601479273

Alt.	Descrição	Elaborou	Data

Escalas:

Designação: PROJETO - CONTRATO CLÁUSULA 6.10

TRAÇADO

PROJETO GEOMÉTRICO

km 250+600 ao km 252+000

Número: L9BR040MG-PB-PP-180

Rev. 0 | Núm. Folha: | Data: 07 2014